



KARAKTERISTIČNI POPREČNI PRESJEK ZIDA

MJ 1:50


Karakteristični poprečni presjek AB zida - tip 1

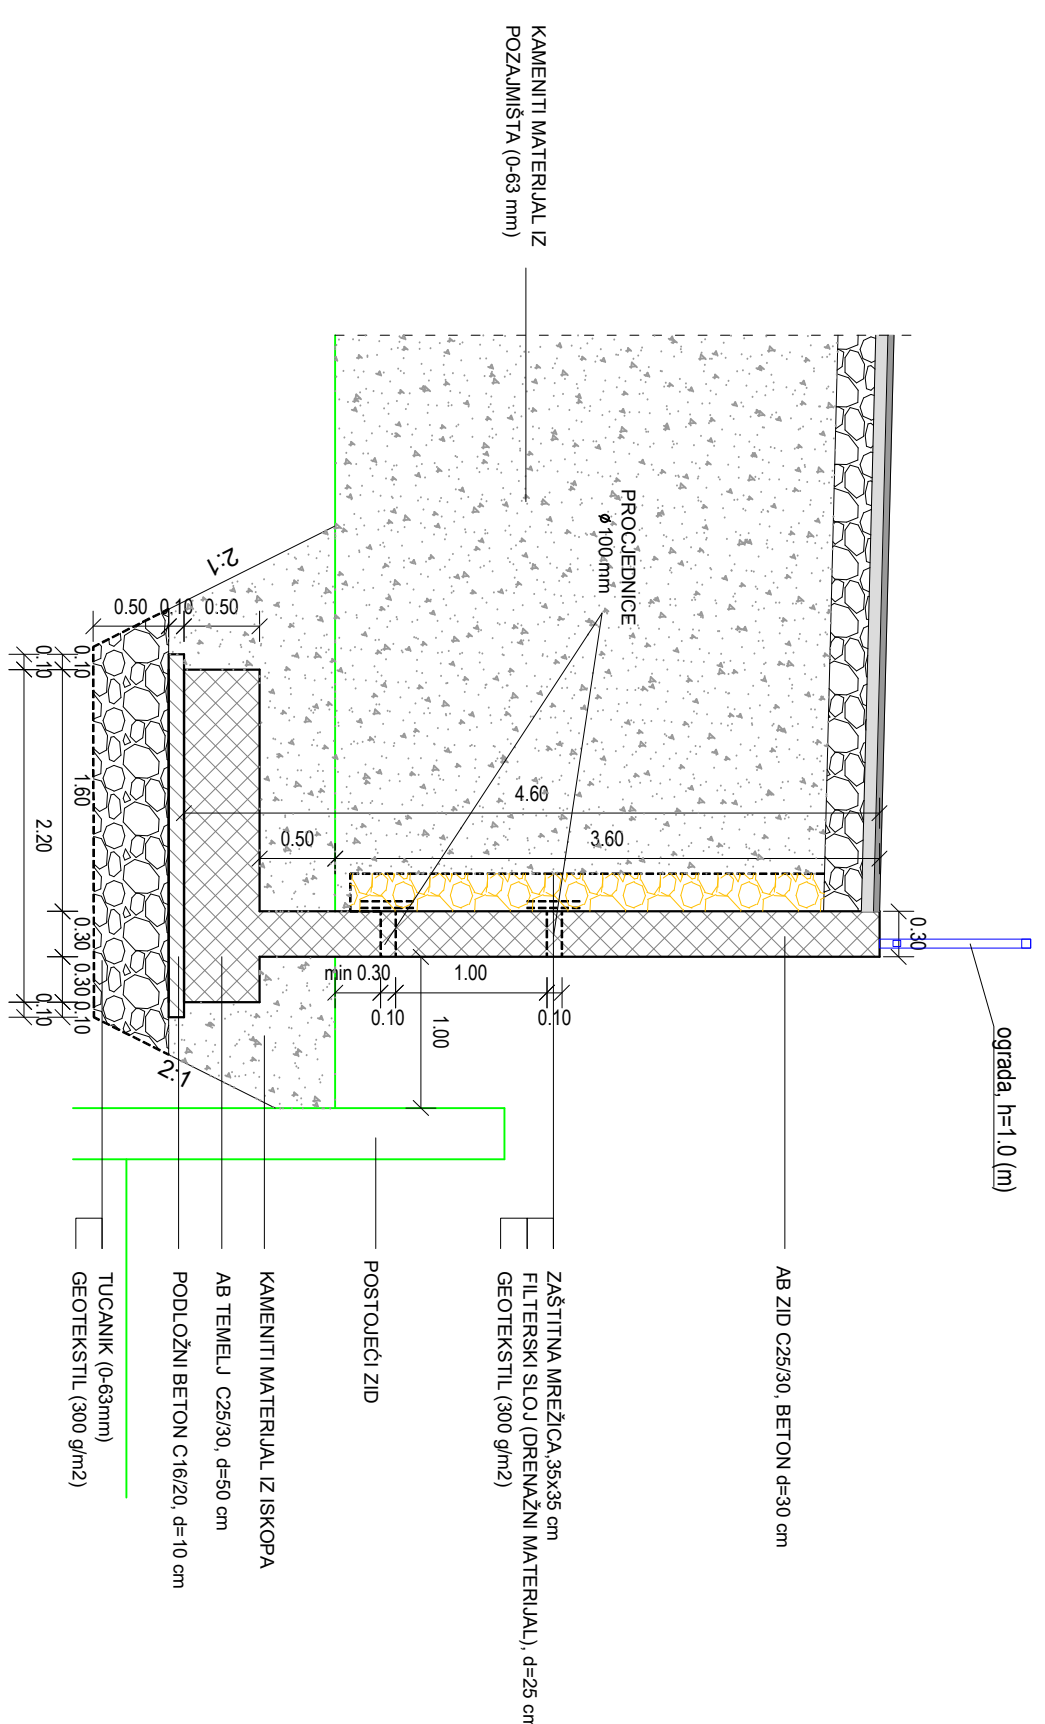

Karakteristični poprečni presjek AB zida - tip 2

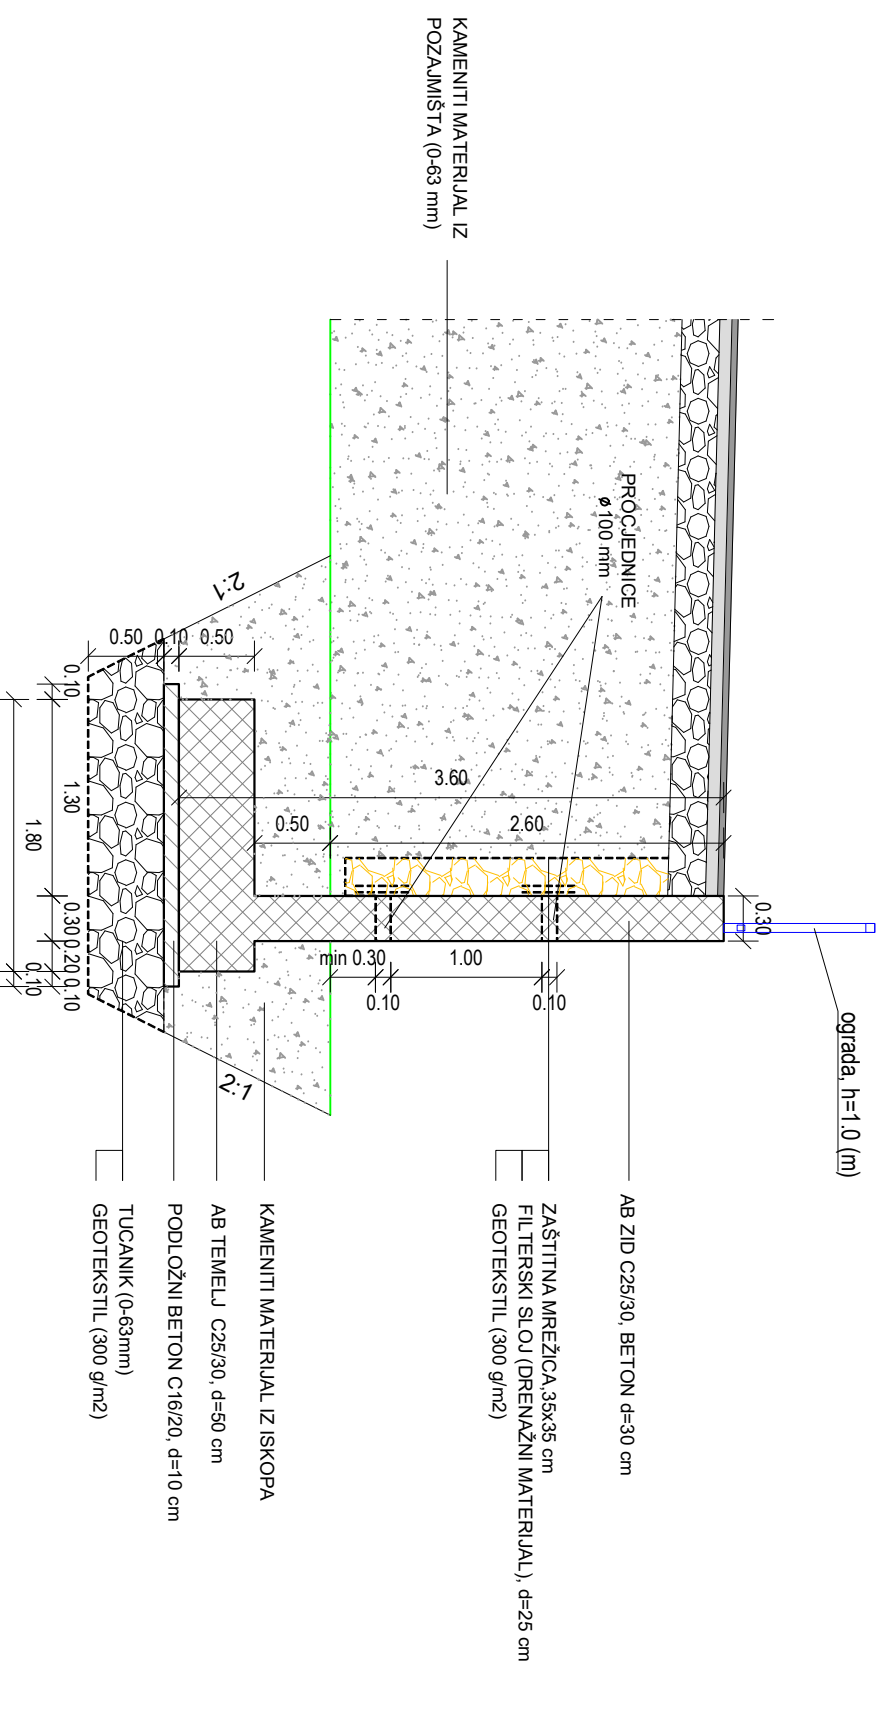

Karakteristični poprečni presjek AB zida - tip 3

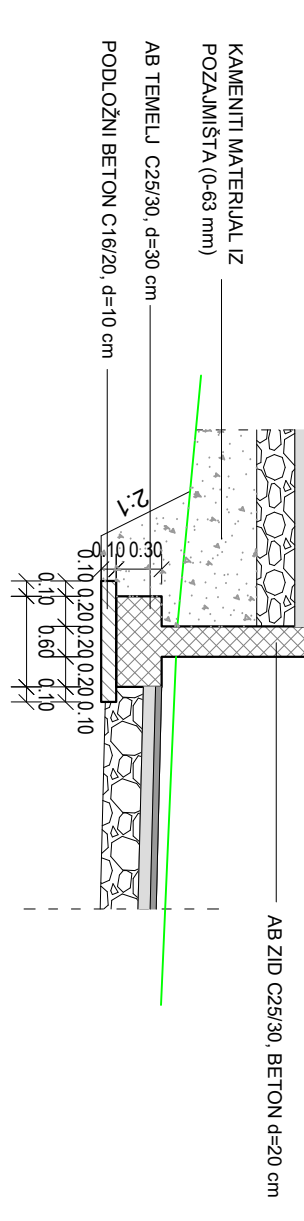

 REGULACIJE d.o.o. za projektiranje i nadzor 21000 Split, Mosečka 52		GRAD SOLIN	
GRAĐEVINA:	NOVI KOLNI ULAZ OS1 - ŠKOLA NINČEVIĆI	NARUČITELJ:	GRAD SOLIN
FAZA PROJEKTA:	GLAVNI PROJEKT	OZNAKA PROJEKTA:	02-96/18
SAĐRŽAJ:	KARAKTERISTIČNI POPREČNI PRESJEK ZIDA	MJEŠILO:	1:50
PROJEKTANT:	Dalibor Kasalo, dipl.ing. grad.	SURADNICI:	
DATUM:	lipanj, 2018.	BROJ PRILOGA:	3