
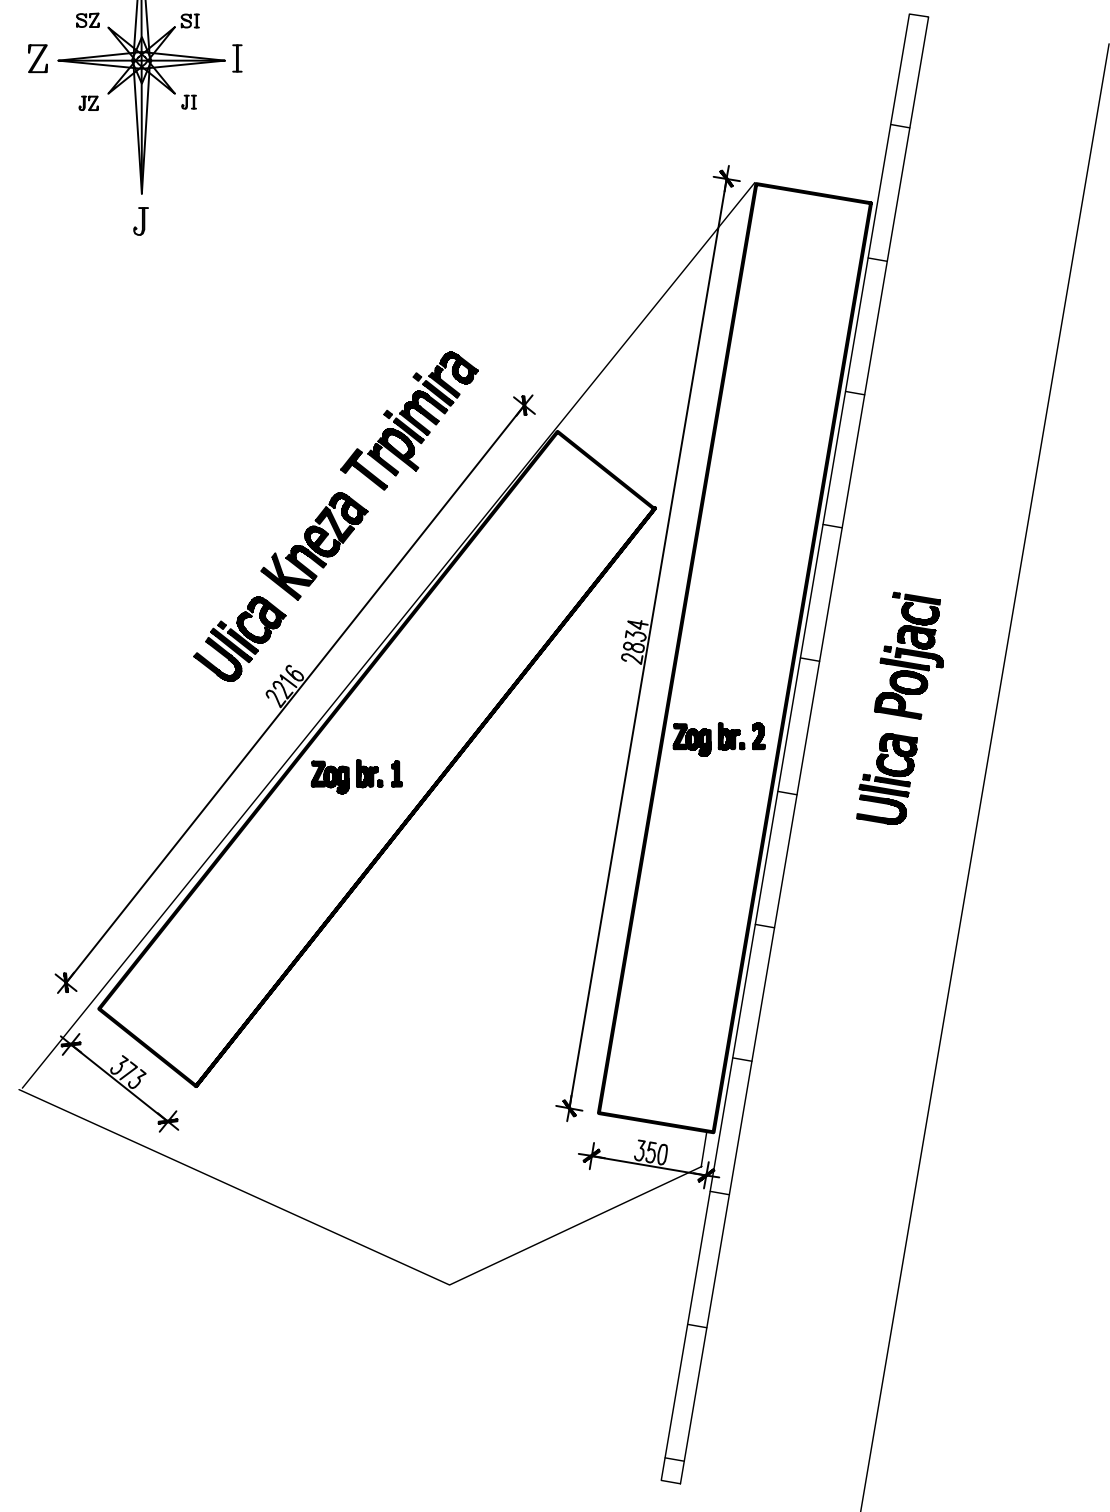


# IGRALIŠTE ZA BALOTE - POSTOJEĆE STANJE

MJ 1:200

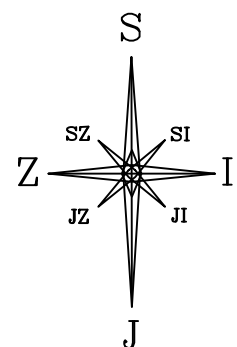

# IGRALIŠTE ZA BALOTE - PLANIRANO STANJE

MJ 1:200

