


Blaca

Blaca

**GISplan**

prostorno planiranje, geografski informacijski sustav  
Krašimirova 11, Split, Hrvatska

NARUČITELJ ELABORATA	Grad Solin, Gradsko poglavarstvo		
NAZIV ELABORATA	Prostorni plan uređenja Grada Solina		
SADRŽAJ LISTA	Granice građevinskih područja		
ELABORAT BR.	DATUM IZRADE	MJERILO	BROJ LISTA
20/96	travanj, 1996	1:5000	19
ODGOVORNI PLANER: Gojko Berlangi, dia		DIREKTOR: Gojko Berlangi, dia	

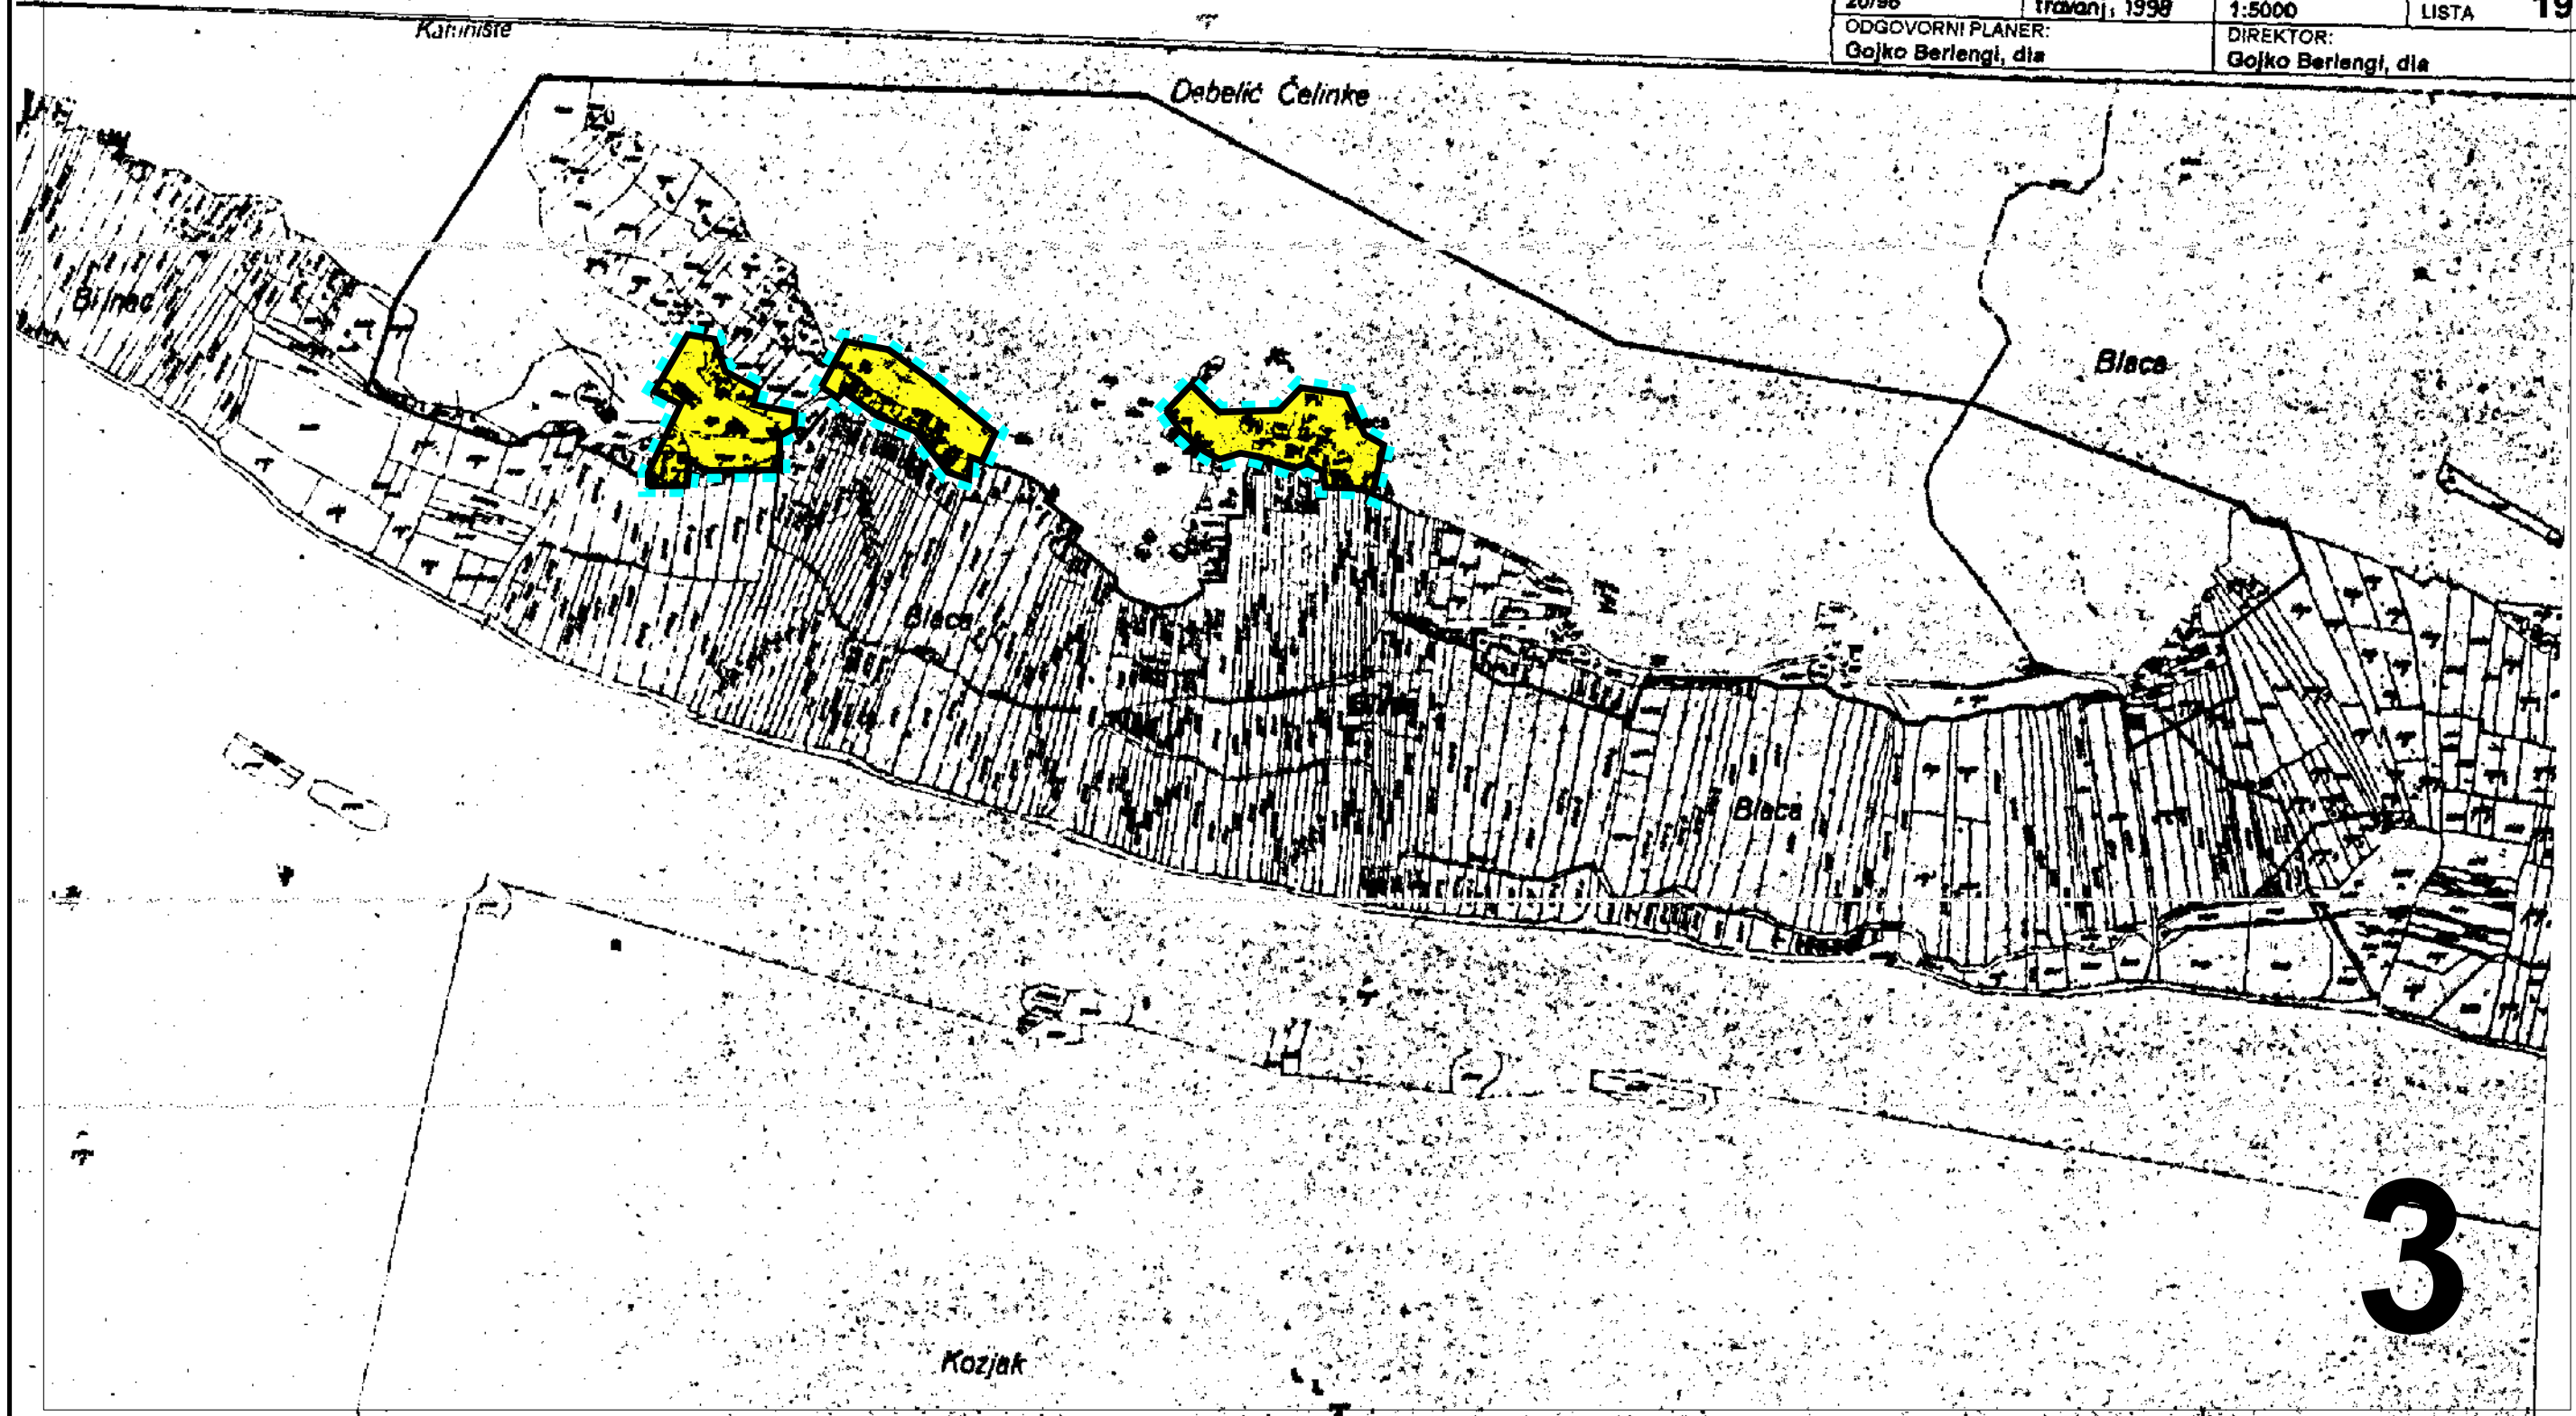

3