


"Geoizmjera" d.o.o.

ured za geodetske poslove  
Solun, Zvonimirova 12 t.212-305

broj	148/06
investitor	GRAD SOLIN
lokacija	K.O.SOLIN DPU 16 - CENTAR III
sadržaj	situacija
mjerilo	1:1000
izradio	S.Antunović geodet
datum	studen 2006
direktor	S.Antunović geodet

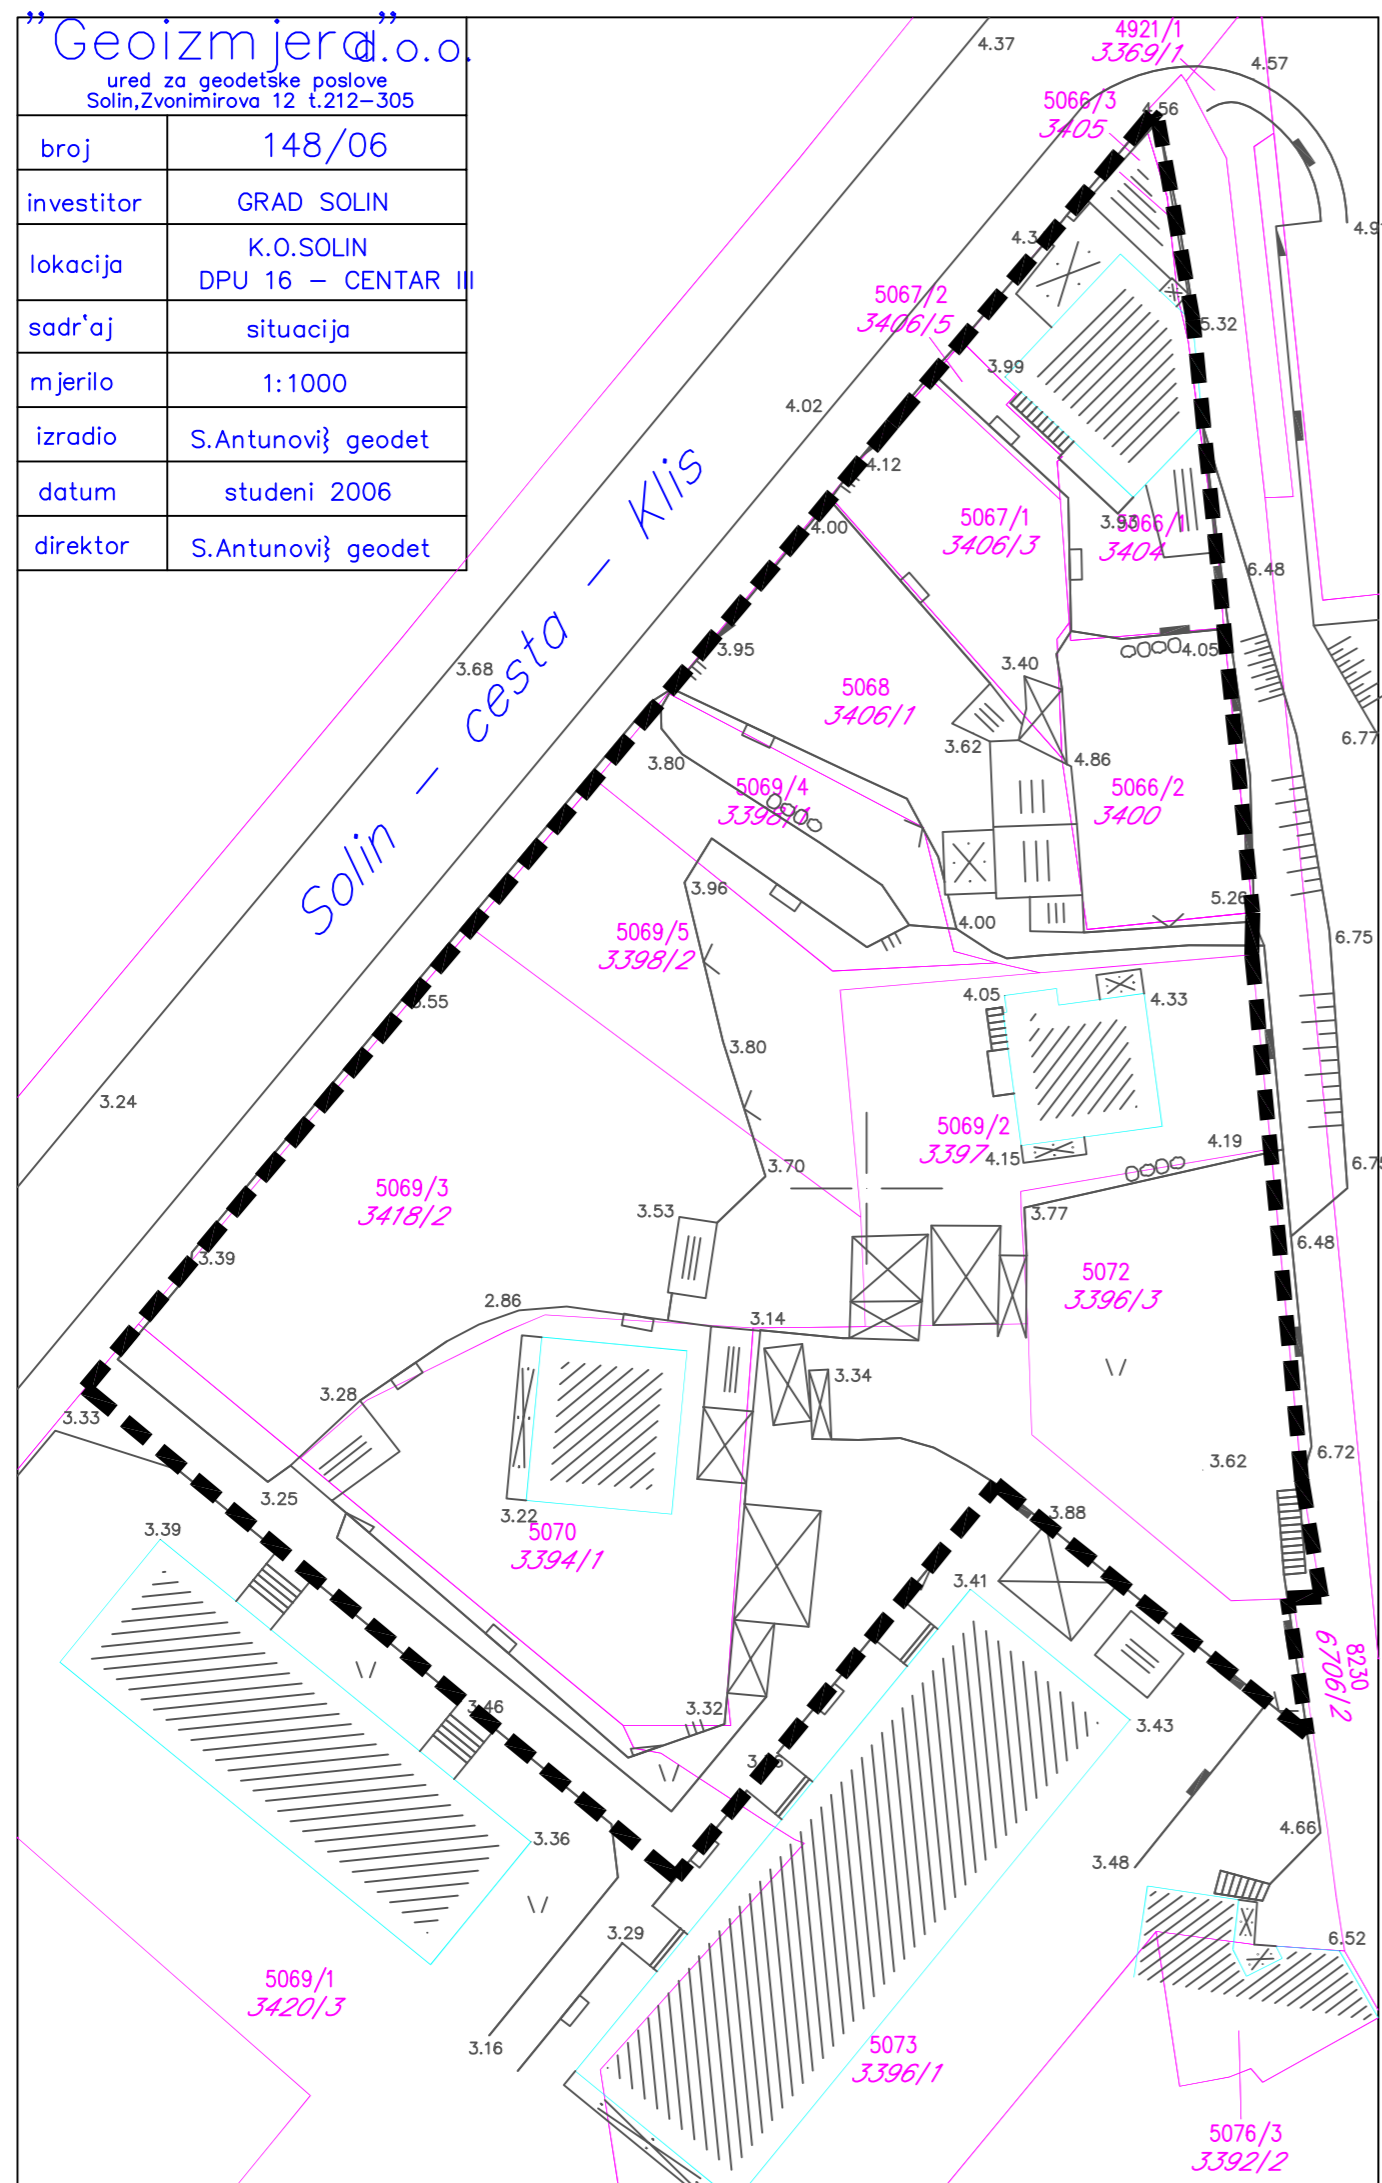

mj. 1.500



TUMAČ ZNAKOVLJA:

- GRANICA OBUHVATA DPU-a
- GRANICA PARCELA PREMA KATASTRU
- POSTOJEĆI OBJEKTI

DPU-a "CENTAR III"

GRAD SOLIN

0. POSTOJEĆE STANJE

Županija	SPLITSKO - DALMATINSKA ŽUPANIJA																
Općina / grad	GRAD SOLIN																
Naziv prostornog plana:	DPU "CENTAR III"																
Naziv kartografskog prikaza:	POSTOJEĆE STANJE																
Broj kartografskog prikaza:	0.	Mjerilo kartografskog prikaza: 1:500															
Program mjera za unapređenje stanja u prostoru Službeni vjesnik Grada Solina br. 6/06	Odluka predstavničkog tijela o donošenju plana Službeni vjesnik Grada Solina br.7/2011																
Javna rasprava (datum objave) 17.12.2010. godine u dnevnom listu "Slobodna Dalmacija"	Javni uvid održan od: 27.12.2010. god. do: 27.01.2011. god.																
Pečat tijela odgovornog za provođenje javne rasprave: GRAD SOLIN, UPRAVNI ODJEL ZA KOMUNALNE DJELATNOSTI, GOSPODARSTVO I UPRAVLJANJE PROSTOROM	Odgovorna osoba za provođenje javne rasprave:  Sanja Samardžija d.i.g.																
Suglasnost na plan prema članku 100. Zakona o prostornom uređenju i gradnji ("Narodne novine", br.76/07, 38/09, 55/11 i 90/11) broj suglasnosti klasa: 350-02/11-14/16; Ur.br.: 531-06-11-2 AMT datum: 29. lipnja 2011. godine																	
Pravna osoba/tijelo koje je izradilo plan:	"ARCHING" d.o.o. Split																
Pečat pravne osobe/tijela koje je izradilo plan:	Odgovorna osoba:  Srđan Šegvić, dia																
Koordinator plana:	Srđan Šegvić, dia																
Stručni tim u izradi plana:	<table border="0"> <tr> <td>PLANER:</td> <td>SRĐAN ŠEGVIĆ, d.i.a.</td> <td>ARCHING d.o.o. Split</td> </tr> <tr> <td>SURADNICI:</td> <td>GORAN MILUN, i.a.</td> <td>ARCHING d.o.o. Split</td> </tr> <tr> <td></td> <td>MLADEN ŽANIĆ, d. i. el.</td> <td>VOLTING d.o.o. Split</td> </tr> <tr> <td></td> <td>GORANA BERTOLINO, i.g.</td> <td>BERTOLINO INŽENJERING d.o.o. Split</td> </tr> <tr> <td></td> <td>mr.sc. RADE GUSIĆ, d.i.g.</td> <td>PLATEA d.o.o. Split</td> </tr> </table>		PLANER:	SRĐAN ŠEGVIĆ, d.i.a.	ARCHING d.o.o. Split	SURADNICI:	GORAN MILUN, i.a.	ARCHING d.o.o. Split		MLADEN ŽANIĆ, d. i. el.	VOLTING d.o.o. Split		GORANA BERTOLINO, i.g.	BERTOLINO INŽENJERING d.o.o. Split		mr.sc. RADE GUSIĆ, d.i.g.	PLATEA d.o.o. Split
PLANER:	SRĐAN ŠEGVIĆ, d.i.a.	ARCHING d.o.o. Split															
SURADNICI:	GORAN MILUN, i.a.	ARCHING d.o.o. Split															
	MLADEN ŽANIĆ, d. i. el.	VOLTING d.o.o. Split															
	GORANA BERTOLINO, i.g.	BERTOLINO INŽENJERING d.o.o. Split															
	mr.sc. RADE GUSIĆ, d.i.g.	PLATEA d.o.o. Split															
Pečat predstavničkog tijela: GRAD SOLIN, GRADSKO VIJEĆE	Predsjednik predstavničkog tijela:  Doc.dr.sc. Kajo Bučan																
Istovjetnost ovog prostornog plana s izvornikom ovjerava:  (ime, prezime i potpis)	Pečat nadležnog tijela:																