


DETALJNI PLAN UREĐENJA ARHEOLOŠKI PARK


2. PROMETNA, TELEKOMUNIKACIJSKA I KOMUNALNA INFRASTRUKTURNA MREŽA

2.1. PLAN VODOOPSKRBE

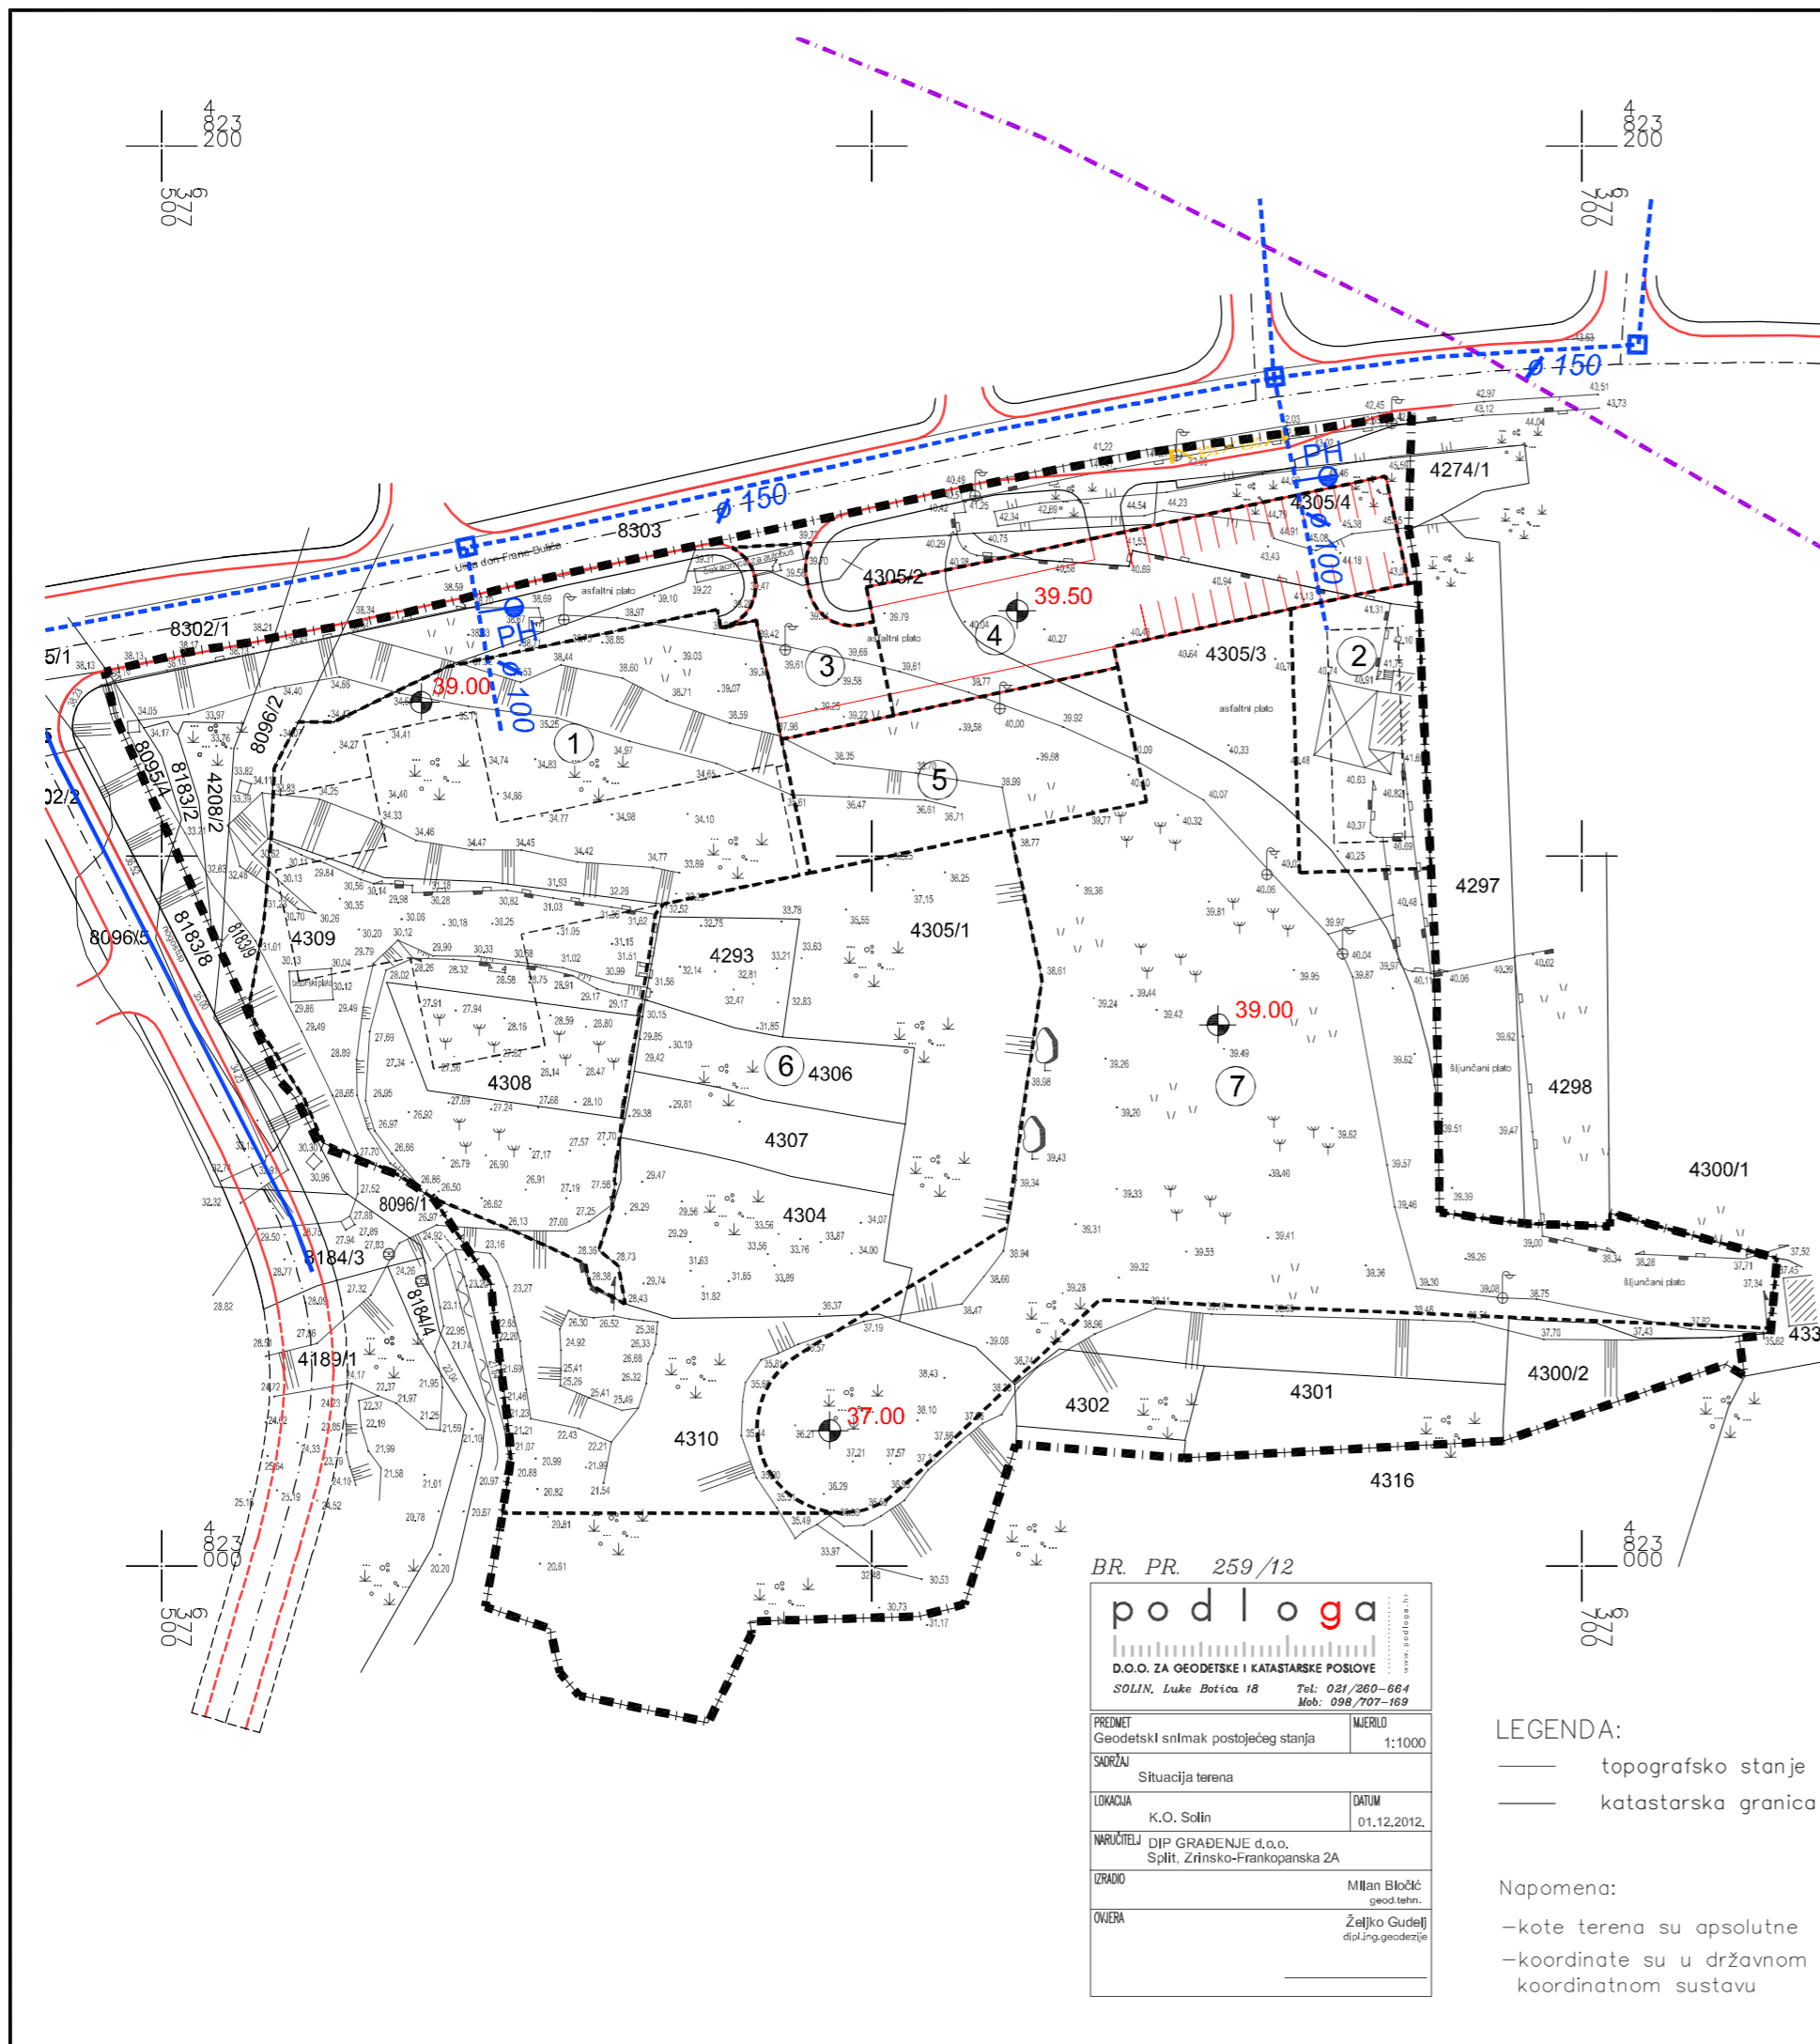

TUMAČ PLANSKOG ZNAKOVLJA:

- GRANICA OBUHVATA DPU-A
 - GRANICA ZOP-a 1000m OD OBALNE CRTE
 - GRANICE POSTOJEĆIH ČESTICA
 - GRANICA GRADIVOG DIJELA ČESTICE
 - GRANICE PLANIRANIH GRAĐEVINSKIH ČESTICA
 - OZNAKE PLANIRANIH GRAĐEVINSKIH ČESTICA
- VODOOPSKRBA**
- POSTOJEĆI CJEVOVOD
 - PLANIRANI CJEVOVOD
 - PROTUPOŽARNI HIDRANT

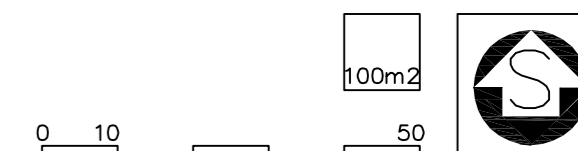

ŽUPANIJA SPLITSKO DALMATINSKA	GRAD SOLIN
NAZIV PROSTORNOG PLANA:	DETALJNI PLAN UREĐENJA ARHEOLOŠKI PARK
NAZIV KARTOGRAFSKOG PRIKAZA:	PLAN VODOOPSKRBE
BROJ KARTOGRAFSKOG PRIKAZA:	2.1
MJERILO KARTOGRAFSKOG PRIKAZA:	1:1000
ODLUKA O IZRADI PLANA: "Službeni vjesnik Grada Solina" br. 8/12	ODLUKA PREDSTAVNIČKOG TIJELA O DONOŠENJU PLANA: "Službeni vjesnik Grada Solina" br. 7/13
JAVNA RASPRAVA (datum objave): "Slobodna Dalmacija", 28.02.2013.	JAVNI UVID ODRŽAN: od 11.03.2013. do 11.04.2013.
PEČAT TIJELA ODGOVORNOG ZA PROVOĐENJE JAVNE RASPRAVE:	ODGOVORNA OSOBA ZA PROVOĐENJE JAVNE RASPRAVE: Sanja Samardžija, dig
PRAVNA OSOBA KOJA JE IZRADILA PLAN: GISplan d.o.o - SPLIT	
PEČAT PRAVNE OSOBE KOJA JE IZRADILA PLAN:	ODGOVORNA OSOBA: Ines Berlengi, dia
VODITELJ IZRADE PLANA: Ines Berlengi, dia	
STRUČNI TIM: Ines Berlengi, dia, Janja Novaković, dia, Dijana Vrdoljak, dig, Bogdan Matijaš, dig, Goran Miloš, die	
PEČAT PREDSTAVNIČKOG TIJELA:	PREDSJEDNIK PREDSTAVNIČKOG TIJELA: Renato Prkić, dipl.ing.el.
ISTOVJETNOST OVOG PROSTORNOG PLANA S IZVORNOM OVJERAVOM:	PEČAT NADLEŽNOG TIJELA:

LEGENDA:
 topografsko stanje
 katastarska granica

Napomena:
 -kote terena su apsolutne
 -koordinate su u državnom koordinatnom sustavu

BR. PR. 259/12

podloga
D.O.O. ZA GEODETSKE I KATASTRARKE POSLOVE
SOLIN, Luke Botica 18 Tel: 021/260-664
Mob: 098/707-169

PREDMET Geodetski snimak postojećeg stanja	MJERILO 1:1000
SKRIVENI Situacija terena	
LOKACIJA K.O. Solin	DATUM 01.12.2012.
VRUĆITELJ DIP GRADENJE d.o.o., Split, Zrinsko-Frankopanska 2A	
IZRAĐIO Milan Bloščić geod. teh.	
OVJERIO Željko Gudelić dipl.ing.geodetski	