

# DETALJNI PLAN UREĐENJA ARHEOLOŠKI PARK

## 2. PROMETNA, TELEKOMUNIKACIJSKA I KOMUNALNA INFRASTRUKTURNA MREŽA


### 2.3. PLAN ELEKTROOPSKRBE



ŽUPANIJA SPLITSKO DALMATINSKA	<b>GRAD SOLIN</b>
NAZIV PROSTORNOG PLANA:	<b>DETALJNI PLAN UREĐENJA ARHEOLOŠKI PARK</b>
NAZIV KARTOGRAFSKOG PRIKAZA:	<b>PLAN ELEKTROOPSKRBE</b>
BROJ KARTOGRAFSKOG PRIKAZA:	<b>2.3</b>
MJERILO KARTOGRAFSKOG PRIKAZA:	<b>1:1000</b>
ODLUKA O IZRADI PLANA: "Službeni vjesnik Grada Solina" br. 8/12	ODLUKA PREDSTAVNIČKOG TIJELA O DONOŠENJU PLANA: "Službeni vjesnik Grada Solina" br. 7/13
JAVNA RASPRAVA (datum objave): "Slobodna Dalmacija", 28.02.2013.	JAVNI UVID ODRŽAN: od 11.03.2013. do 11.04.2013.
PEČAT TIJELA ODGOVORNOG ZA PROVOĐENJE JAVNE RASPRAVE:	ODGOVORNA OSOBA ZA PROVOĐENJE JAVNE RASPRAVE:  Sanja Samardžija, dig
PRAVNA OSOBA KOJA JE IZRADILA PLAN: <b>GISplan d.o.o - SPLIT</b>	
PEČAT PRAVNE OSOBE KOJA JE IZRADILA PLAN:	ODGOVORNA OSOBA:  Ines Berlengi, dia
VODITELJ IZRADE PLANA: Ines Berlengi, dia	
STRUČNI TIM: Ines Berlengi, dia, Janja Novaković, dia, Dijana Vrdoljak, dig, Bogdan Matijaš, dig, Goran Miloš, die	
PEČAT PREDSTAVNIČKOG TIJELA:	PREDSEDNIK PREDSTAVNIČKOG TIJELA:  Renato Prkić, dipl.ing.el.
ISTOVJETNOST OVOG PROSTORNOG PLANA S IZVORNOM OVJERAVOM:	PEČAT NADLEŽNOG TIJELA:

### TUMAČ PLANSKOG ZNAKOVLJA:

- GRANICA OBUHVATA DPU-A
  - GRANICA ZOP-a 1000m OD OBALNE CRTE
  - GRANICE POSTOJEĆIH ČESTICA
  - GRANICA GRADIVOG DIJELA ČESTICE
  - GRANICE PLANIRANIH GRAĐEVINSKIH ČESTICA
  - OZNAKE PLANIRANIH GRAĐEVINSKIH ČESTICA
  - PJEŠAČKE KOMUNIKACIJE
- ELEKTROOPSKRBA**
- KB 1kV - PLANIRANO
  - KB 1kV - POSTOJEĆI - ukida se
  - RASVJETNI STUP

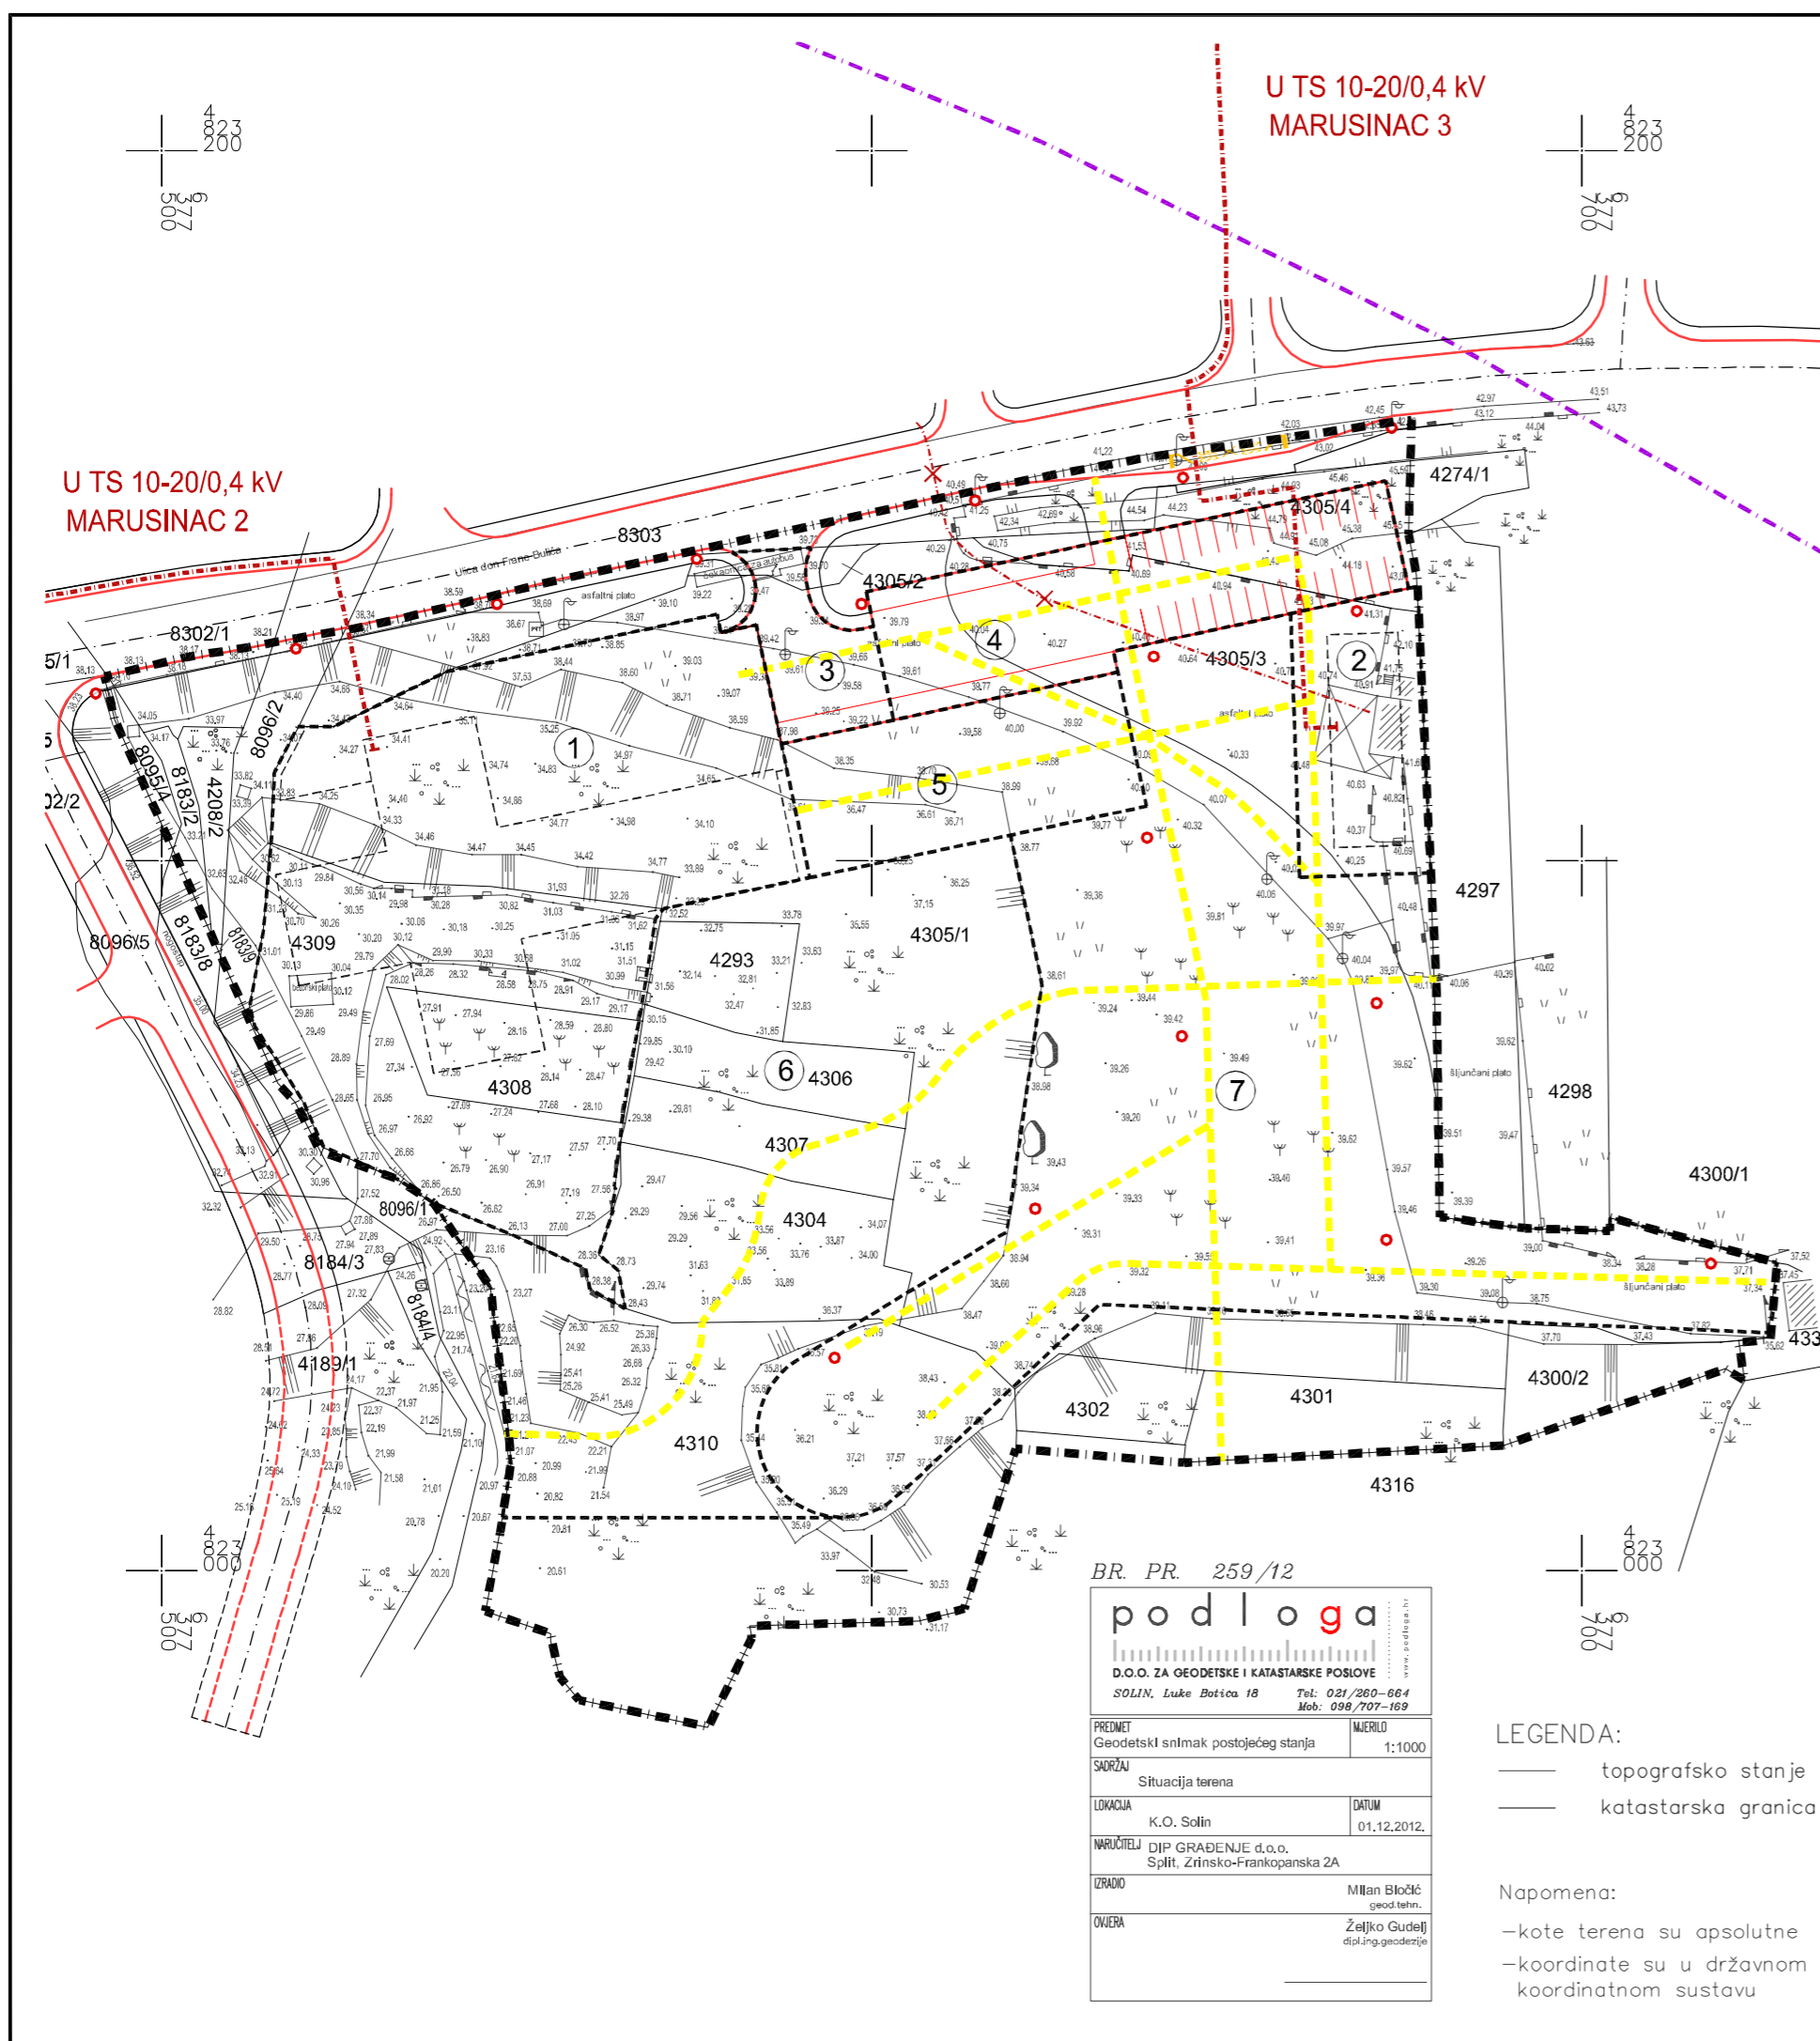

BR. PR. 259/12

**podloga**

D.O.O. ZA GEODETSKE I KATASTRASKE POSLOVE  
SOLIN, Luke Botica 18 Tel: 021/260-664  
Mob: 098/707-169

PREDMET	Geodetski snimak postojećeg stanja	MJERILO	1:1000
SKRZU	Situacija terena		
LOKACIJA	K.O. Solin	DATUM	01.12.2012.
VRUĆITELJ	DIP GRADENJE d.o.o., Split, Zrinsko-Frankopanska 2A		
IZRAĐIO	Milan Bloščić geod. teh.		
OVJERIO	Željko Gudelić dipl.ing.geodetske		

LEGENDA:

- topografsko stanje
- katastarska granica

Napomena:

- kote terena su apsolutne
- koordinate su u državnom koordinatnom sustavu