



DETALJNI PLAN UREĐENJA ARHEOLOŠKI PARK

POSTOJEĆE STANJE S GRANICOM OBUHVATA

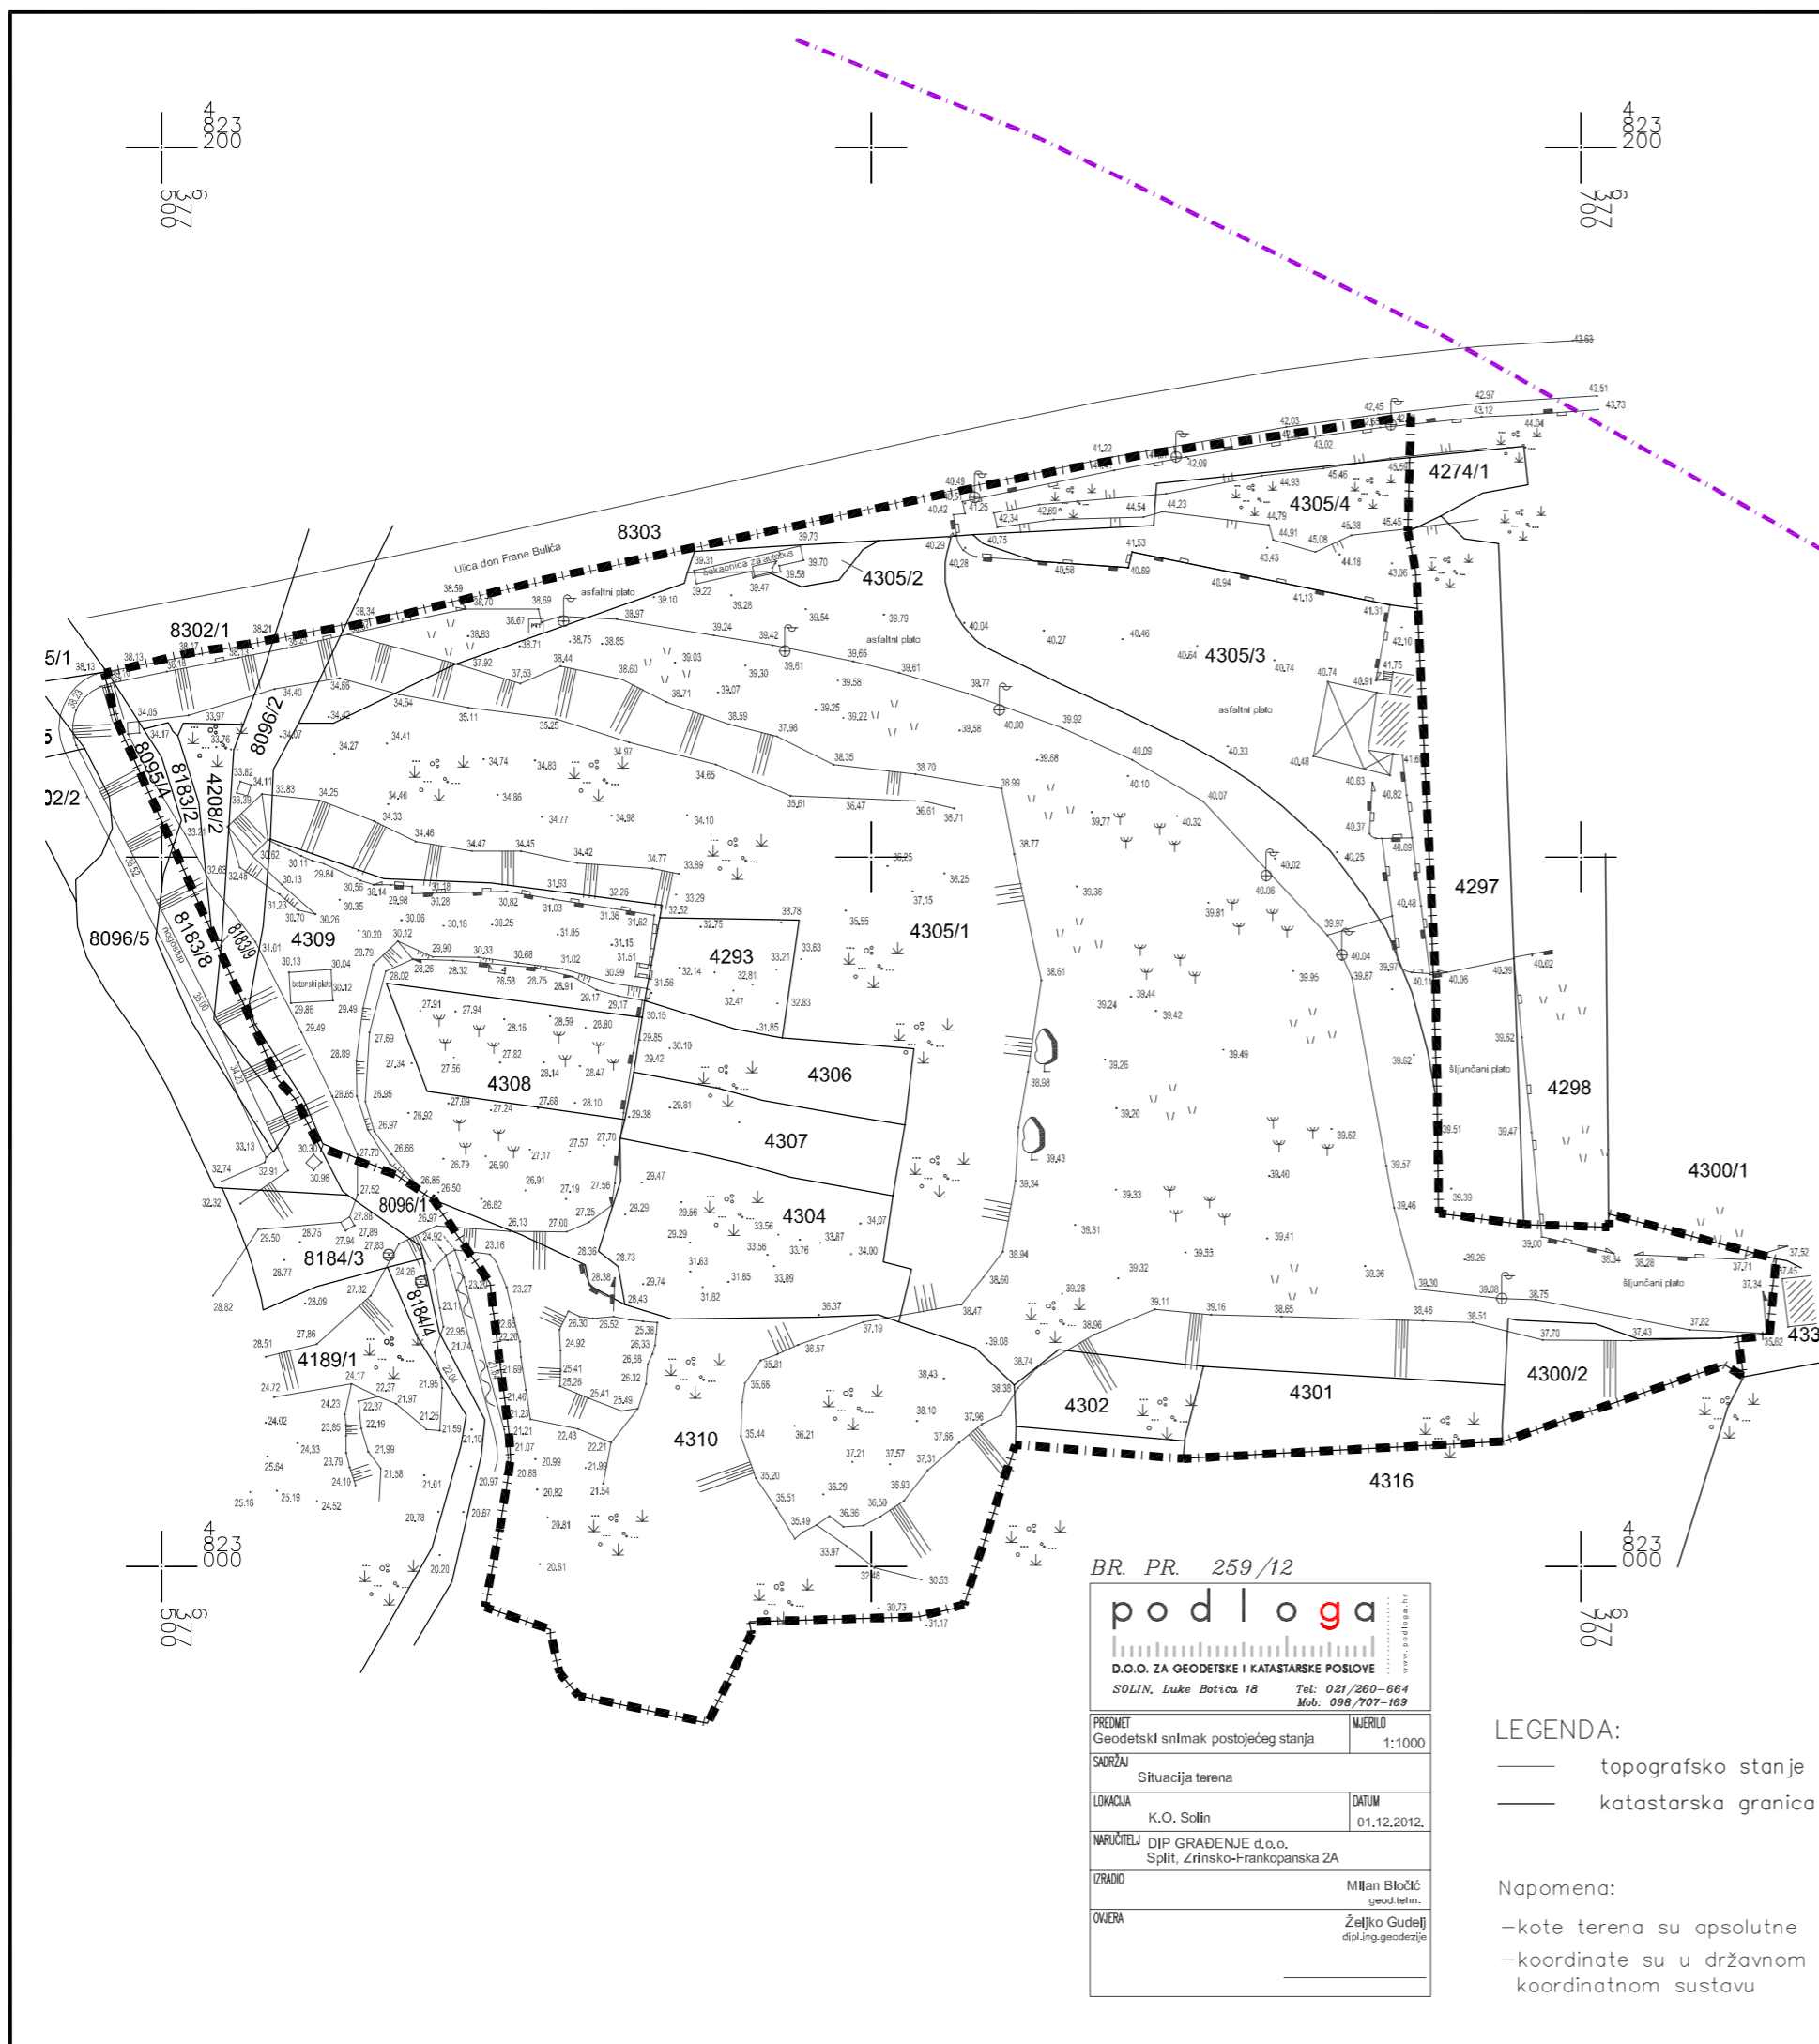

TUMAČ PLANSKOG ZNAKOVLJA:

- GRANICA OBUHVATA DPU-A
- GRANICA ZOP-a 1000m OD OBALNE CRTE
- GRANICE POSTOJEĆIH ČESTICA
- TOPOGRAFSKO STANJE

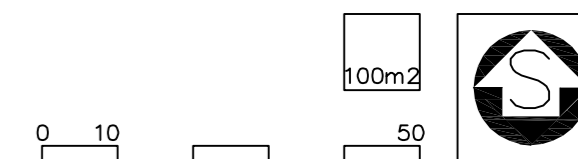

ŽUPANIJA SPLITSKO DALMATINSKA GRAD SOLIN	
NAZIV PROSTORNOG PLANA: DETALJNI PLAN UREĐENJA ARHEOLOŠKI PARK	
NAZIV KARTOGRAFSKOG PRIKAZA: GRANICA OBUHVATA	
BROJ KARTOGRAFSKOG PRIKAZA: 0	MJERILO KARTOGRAFSKOG PRIKAZA: 1:1000
ODLUKA O IZRADI PLANA: "Službeni vjesnik Grada Solina" br. 8/12	ODLUKA PREDSTAVNIČKOG TIJELA O DONOŠENJU PLANA: "Službeni vjesnik Grada Solina" br. 7/13
JAVNA RASPRAVA (datum objave): "Slobodna Dalmacija", 28.02.2013.	JAVNI UVID ODRŽAN: od 11.03.2013. do 11.04.2013.
PEČAT TIJELA ODGOVORNOG ZA PROVOĐENJE JAVNE RASPRAVE:	ODGOVORNA OSOBA ZA PROVOĐENJE JAVNE RASPRAVE: Sanja Samardžija, dig
PRAVNA OSOBA KOJA JE IZRADILA PLAN: GISplan d.o.o - SPLIT	
PEČAT PRAVNE OSOBE KOJA JE IZRADILA PLAN:	ODGOVORNA OSOBA: Ines Berlengi, dia
VODITELJ IZRADE PLANA: Ines Berlengi,dia	
STRUČNI TIM: Ines Berlengi,dia, Janja Novaković,dia, Dijana Vrdoljak,dig, Bogdan Matijaš,dig, Goran Miloš,die	
PEČAT PREDSTAVNIČKOG TIJELA:	PREDSJEDNIK PREDSTAVNIČKOG TIJELA: Renato Prkić, dipl.ing.el.
ISTOVJETNOST OVOG PROSTORNOG PLANA S IZVORNIKOM OVJERAVA:	PEČAT NADLEŽNOG TIJELA:

BR. PR. 259/12

podloga

D.O.O. ZA GEODETSKE I KATASTRSKE POSLOVE
SOLIN, Luke Botica 18 Tel: 021/260-664
Mob: 098/707-169

PREDMET Geodetski snimak postojećeg stanja	MJERILO 1:1000
SKRIVENI Situacija terena	DATUM 01.12.2012.
LOKACIJA K.O. Solin	IZRAĐIO Milan Bilošić geod. teh.
VRUČITELJ DIP GRADENJE d.o.o., Spli., Zrinsko-Frankopanska 2A	OVJERIO Željko Gudetić dipl.ing.geodetske

- LEGENDA:
- topografsko stanje
 - katastarska granica

Napomena:

- kote terena su apsolutne
- koordinate su u državnom koordinatnom sustavu