


# DETALJNI PLAN UREĐENJA ARHEOLOŠKI PARK


## 4. UVJETI GRADNJE

### 4.1. PLAN PARCELACIJE

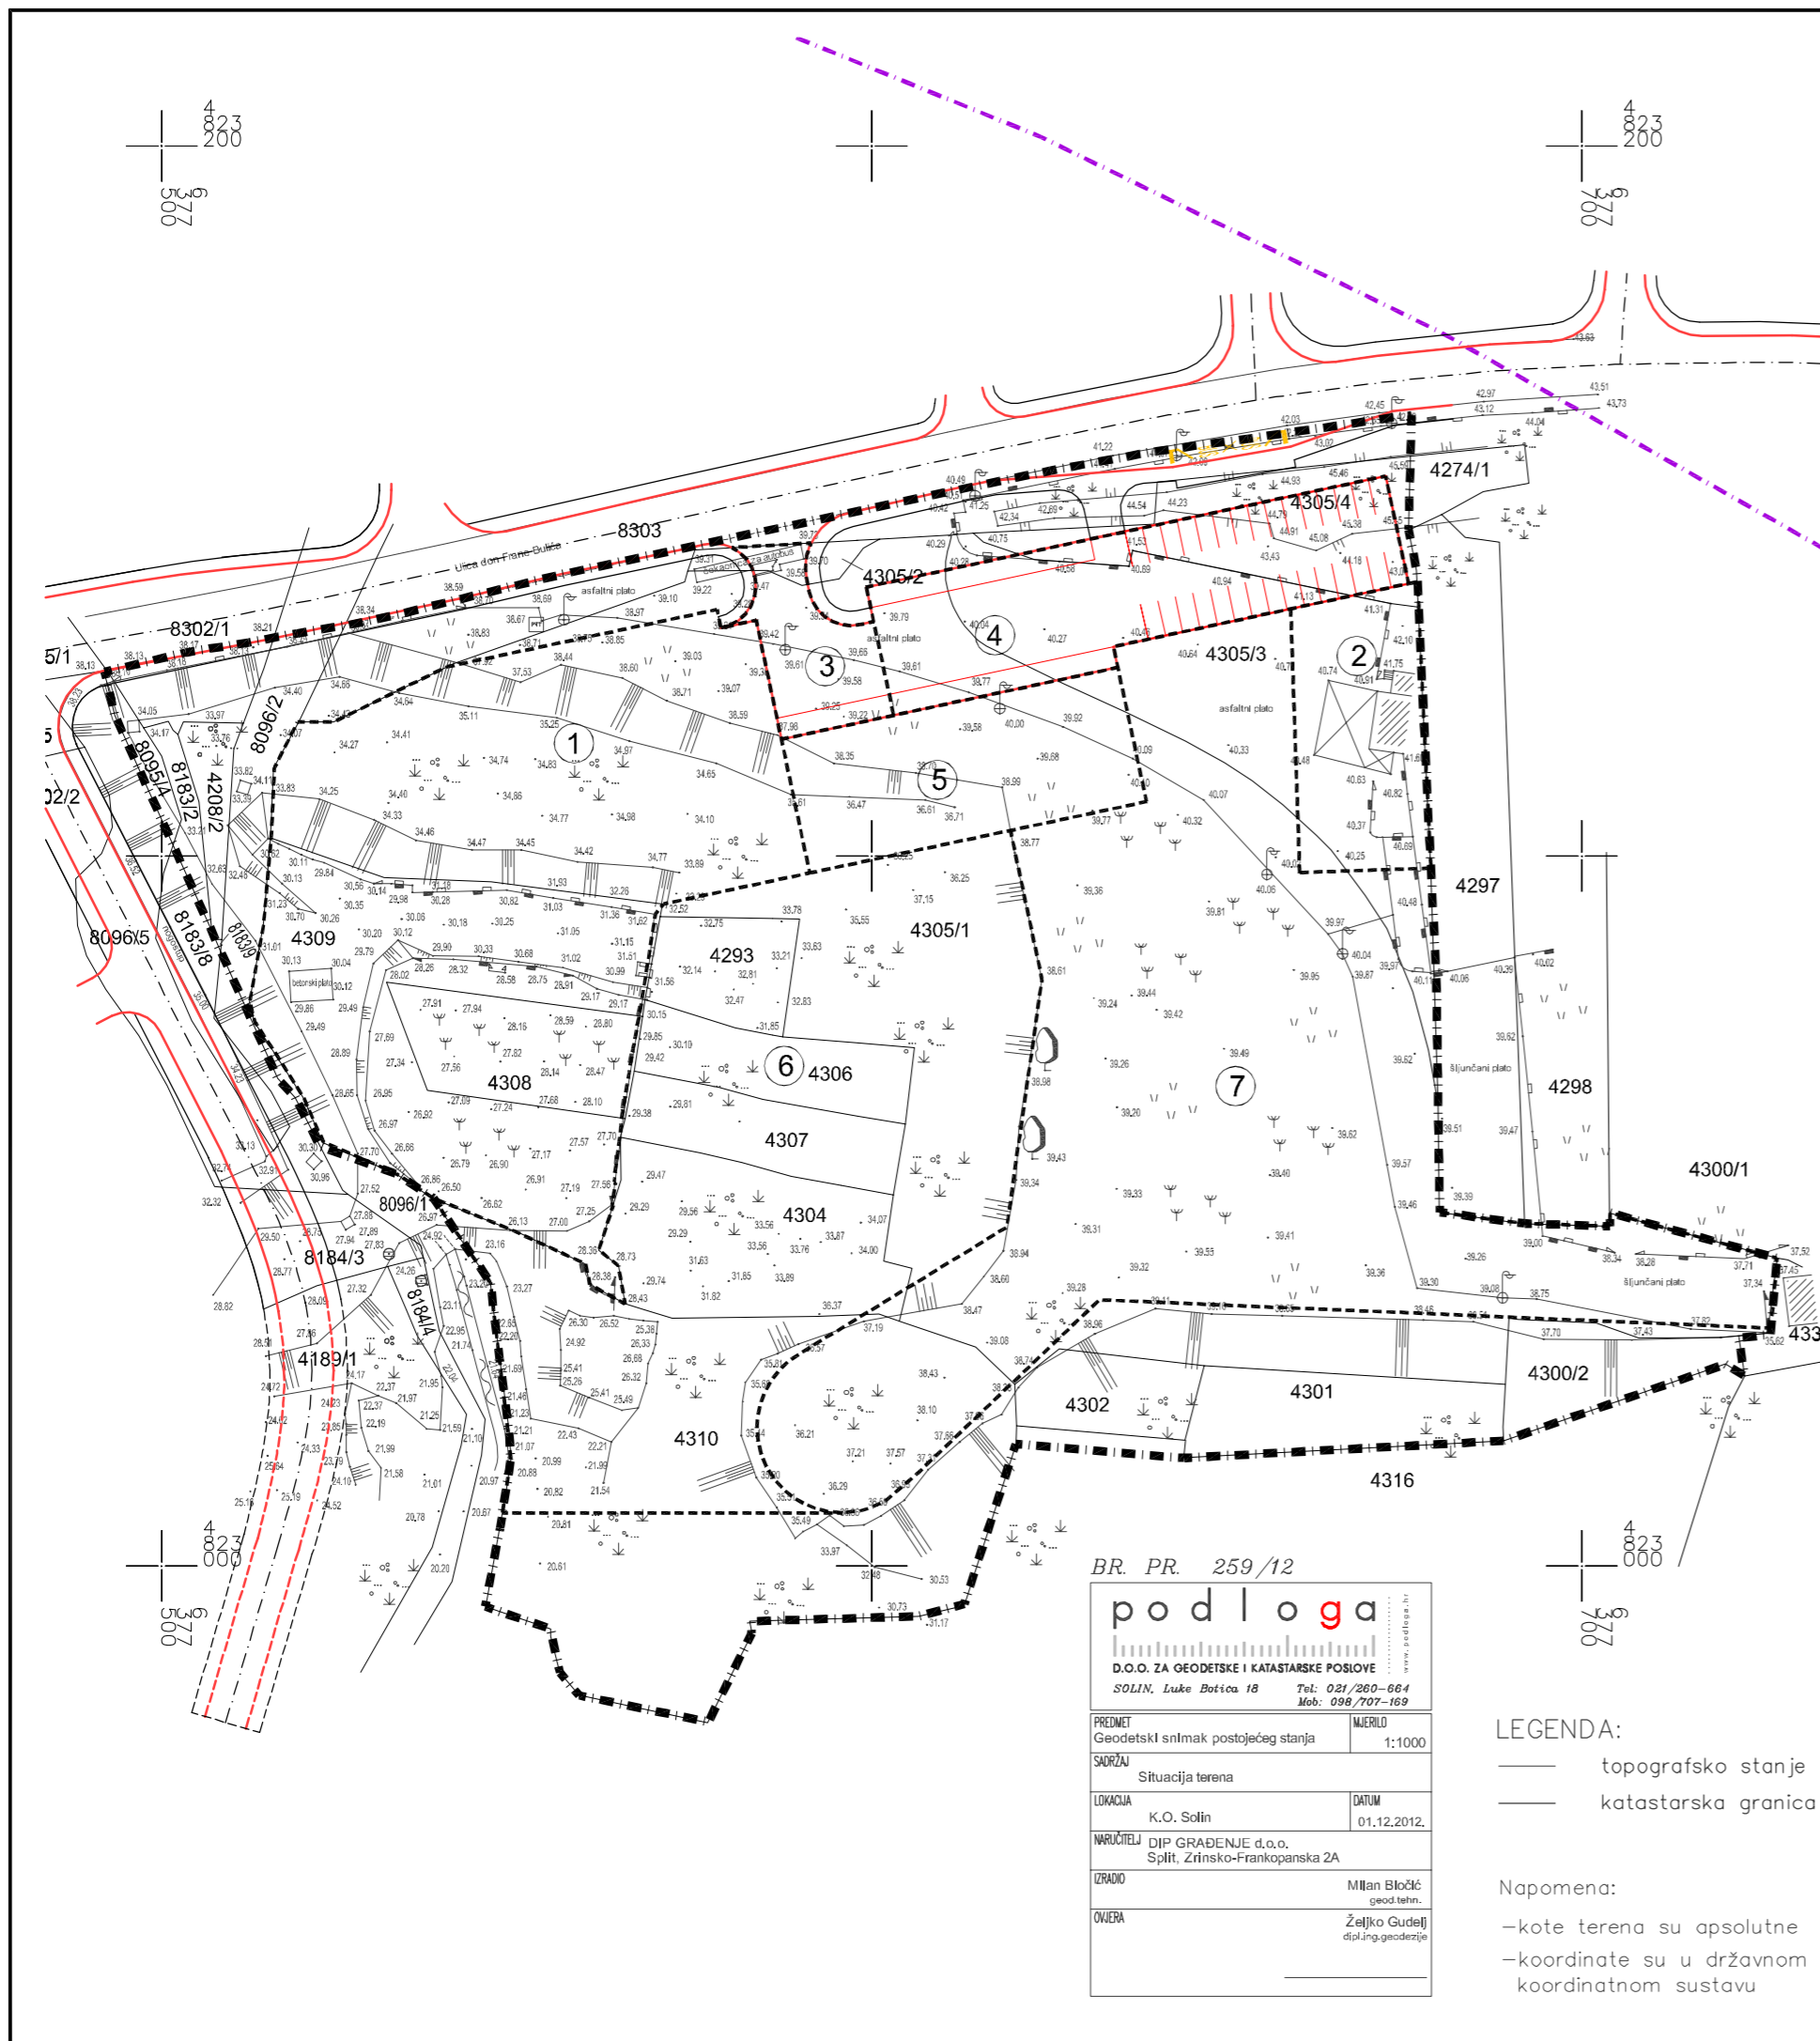

#### TUMAČ PLANSKOG ZNAKOVLJA:

- GRANICA OBUHVATA DPU-A
- GRANICA ZOP-a 1000m OD OBALNE CRTE
- GRANICE POSTOJEĆIH ČESTICA
- PLAN PARCELACIJE**
- GRANICE PLANIRANIH GRAĐEVINSKIH ČESTICA
- OZNAKE PLANIRANIH GRAĐEVINSKIH ČESTICA

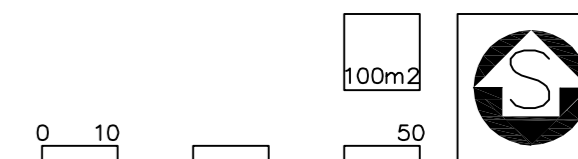

ŽUPANIJA SPLITSKO DALMATINSKA		<b>GRAD SOLIN</b>	
NAZIV PROSTORNOG PLANA:		<b>DETALJNI PLAN UREĐENJA ARHEOLOŠKI PARK</b>	
NAZIV KARTOGRAFSKOG PRIKAZA:		<b>PLAN PARCELACIJE</b>	
BROJ KARTOGRAFSKOG PRIKAZA:		<b>4.1</b>	MJERILO KARTOGRAFSKOG PRIKAZA: 1:1000
ODLUKA O IZRADI PLANA: "Službeni vjesnik Grada Solina" br. 8/12		ODLUKA PREDSTAVNIČKOG TIJELA O DONOŠENJU PLANA: "Službeni vjesnik Grada Solina" br. 7/13	
JAVNA RASPRAVA (datum objave): "Slobodna Dalmacija", 28.02.2013.		JAVNI UVID ODRŽAN: od 11.03.2013. do 11.04.2013.	
PEČAT TIJELA ODGOVORNOG ZA PROVOĐENJE JAVNE RASPRAVE:		ODGOVORNA OSOBA ZA PROVOĐENJE JAVNE RASPRAVE:  Sanja Samardžija, dig	
PRAVNA OSOBA KOJA JE IZRADILA PLAN: <b>GISplan d.o.o - SPLIT</b>			
PEČAT PRAVNE OSOBE KOJA JE IZRADILA PLAN:		ODGOVORNA OSOBA:  Ines Berlengi, dia	
VODITELJ IZRADE PLANA: Ines Berlengi,dia			
STRUČNI TIM: Ines Berlengi,dia, Janja Novaković,dia, Dijana Vrdoljak,dig, Bogdan Matijaš,dig, Goran Miloš,die			
PEČAT PREDSTAVNIČKOG TIJELA:		PREDSJEDNIK PREDSTAVNIČKOG TIJELA:  Renato Prkić, dipl.ing.el.	
ISTOVJETNOST OVOG PROSTORNOG PLANA S IZVORNIKOM OVJERAVA:		PEČAT NADLEŽNOG TIJELA:	

BR. PR. 259/12

**podloga**

D.O.O. ZA GEODETSKE I KATASTRSKE POSLOVE  
SOLIN, Luke Botica 18 Tel: 021/260-664  
Mob: 098/707-169

PREDMET Geodetski snimak postojećeg stanja	MJERILO 1:1000
SKRIVENI Situacija terena	Datum 01.12.2012.
LOKACIJA K.O. Solin	IZRAĐIO Milan Bilošić geod. teh.
VRUČITELJ DIP GRADNJE d.o.o., Split, Zrinsko-Frankopanska 2A	OVJERIO Željko Gudelj dipl.ing.geodetske

- LEGENDA:
- topografsko stanje
  - katastarska granica
- Napomena:
- kote terena su apsolutne
  - koordinate su u državnom koordinatnom sustavu