


# DETALJNI PLAN UREĐENJA ARHEOLOŠKI PARK

## 3. UVJETI KORIŠTENJA, UREĐENJA I ZAŠTITE POVRŠINA

### 3.1. UVJETI UREĐENJA POVRŠINA

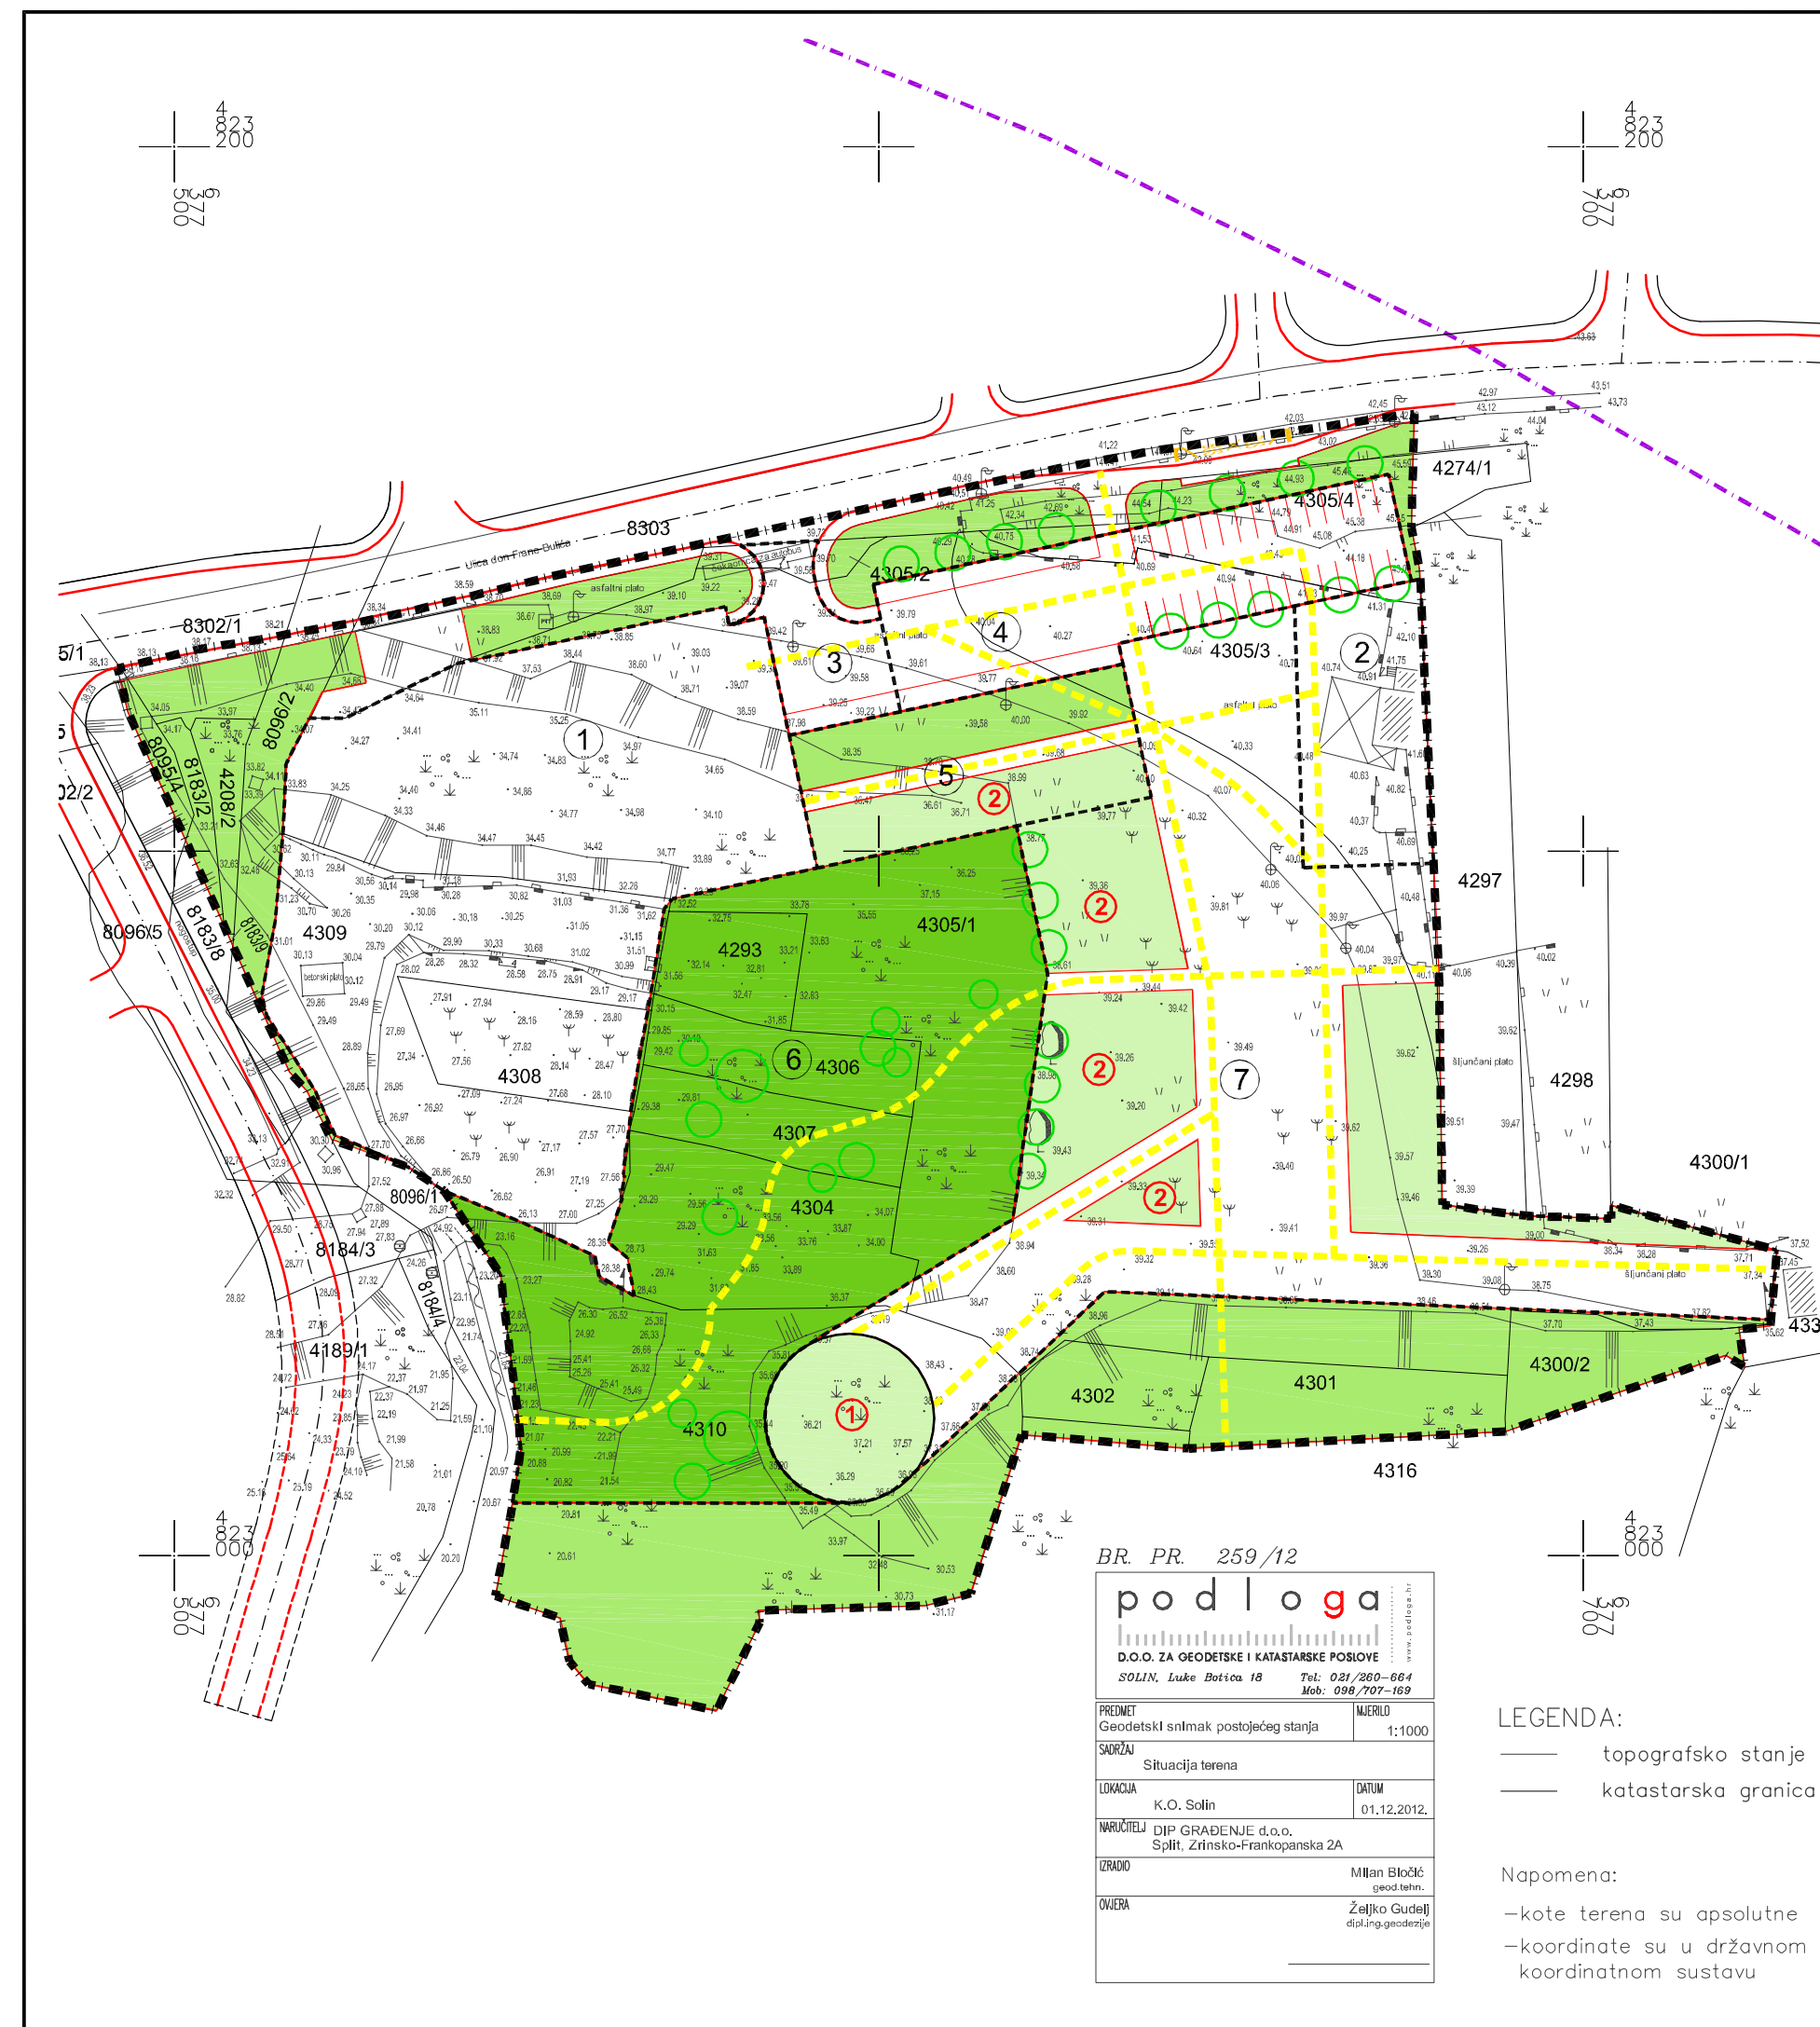


#### TUMAČ PLANSKOG ZNAKOVLJA:

- GRANICA OBUHVATA DPU-A
- GRANICA ZOP-a 1000m OD OBALNE CRTE
- GRANICE POSTOJEĆIH ČESTICA
- UREĐENJE POVRŠINA**
- GRANICE PLANIRANIH GRAĐEVINSKIH ČESTICA
- OZNAKE PLANIRANIH GRAĐEVINSKIH ČESTICA
- OZELENJAVANJE SADNJOM NISKOG ZELENILA
- UREĐENJE ZELENIH POVRŠINA U SKLOPU PRISTUPNOG TRGA
- PEJZAŽNO UREĐENJE PARKA
- DRVORED
- PJEŠAČKE KOMUNIKACIJE
- PROSTORNE PODCJELINE**
- VIDIKOVAC
- PARK SKULPTURA NA NIVOU PRISTUPNOG TRGA

LEGENDA:  
 topografsko stanje  
 katastarska granica

Napomena:  
 -kote terena su apsolutne  
 -koordinate su u državnom koordinatnom sustavu

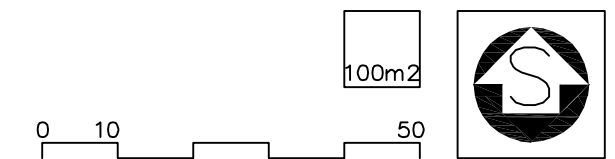

ŽUPANIJA SPLITSKO DALMATINSKA		GRAD SOLIN	
NAZIV PROSTORNOG PLANA:		DETALJNI PLAN UREĐENJA ARHEOLOŠKI PARK	
NAZIV KARTOGRAFSKOG PRIKAZA:		UVJETI UREĐENJA POVRŠINA	
BROJ KARTOGRAFSKOG PRIKAZA:	3.1	MJERILO KARTOGRAFSKOG PRIKAZA:	1:1000
ODLUKA O IZRADI PLANA: "Službeni vjesnik Grada Solina" br. 8/12		ODLUKA PREDSTAVNIČKOG TIJELA O DONOŠENJU PLANA: "Službeni vjesnik Grada Solina" br. 7/13	
JAVNA RASPRAVA (datum objave): "Slobodna Dalmacija", 28.02.2013.		JAVNI UVID ODRŽAN: od 11.03.2013. do 11.04.2013.	
PEČAT TIJELA ODGOVORNOG ZA PROVOĐENJE JAVNE RASPRAVE:		ODGOVORNA OSOBA ZA PROVOĐENJE JAVNE RASPRAVE:  Sanja Samardžija, dig	
PRAVNA OSOBA KOJA JE IZRADILA PLAN: GISplan d.o.o - SPLIT			
PEČAT PRAVNE OSOBE KOJA JE IZRADILA PLAN:		ODGOVORNA OSOBA:  Ines Berlengi, dia	
VODITELJ IZRADE PLANA: Ines Berlengi,dia			
STRUČNI TIM: Ines Berlengi,dia, Janja Novaković,dia, Dijana Vrdoljak,dig, Bogdan Matijaš,dig, Goran Miloš,die			
PEČAT PREDSTAVNIČKOG TIJELA:		PREDSJEDNIK PREDSTAVNIČKOG TIJELA:  Renato Prkić, dipl.ing.el.	
ISTOVJETNOST OVOG PROSTORNOG PLANA S IZVORNOM OVJERAVA:		PEČAT NADLEŽNOG TIJELA:	