


DETALJNI PLAN UREĐENJA ARHEOLOŠKI PARK

3. UVJETI KORIŠTENJA, UREĐENJA I ZAŠTITE POVRŠINA

3.2. UVJETI KORIŠTENJA I ZAŠTITE POVRŠINA

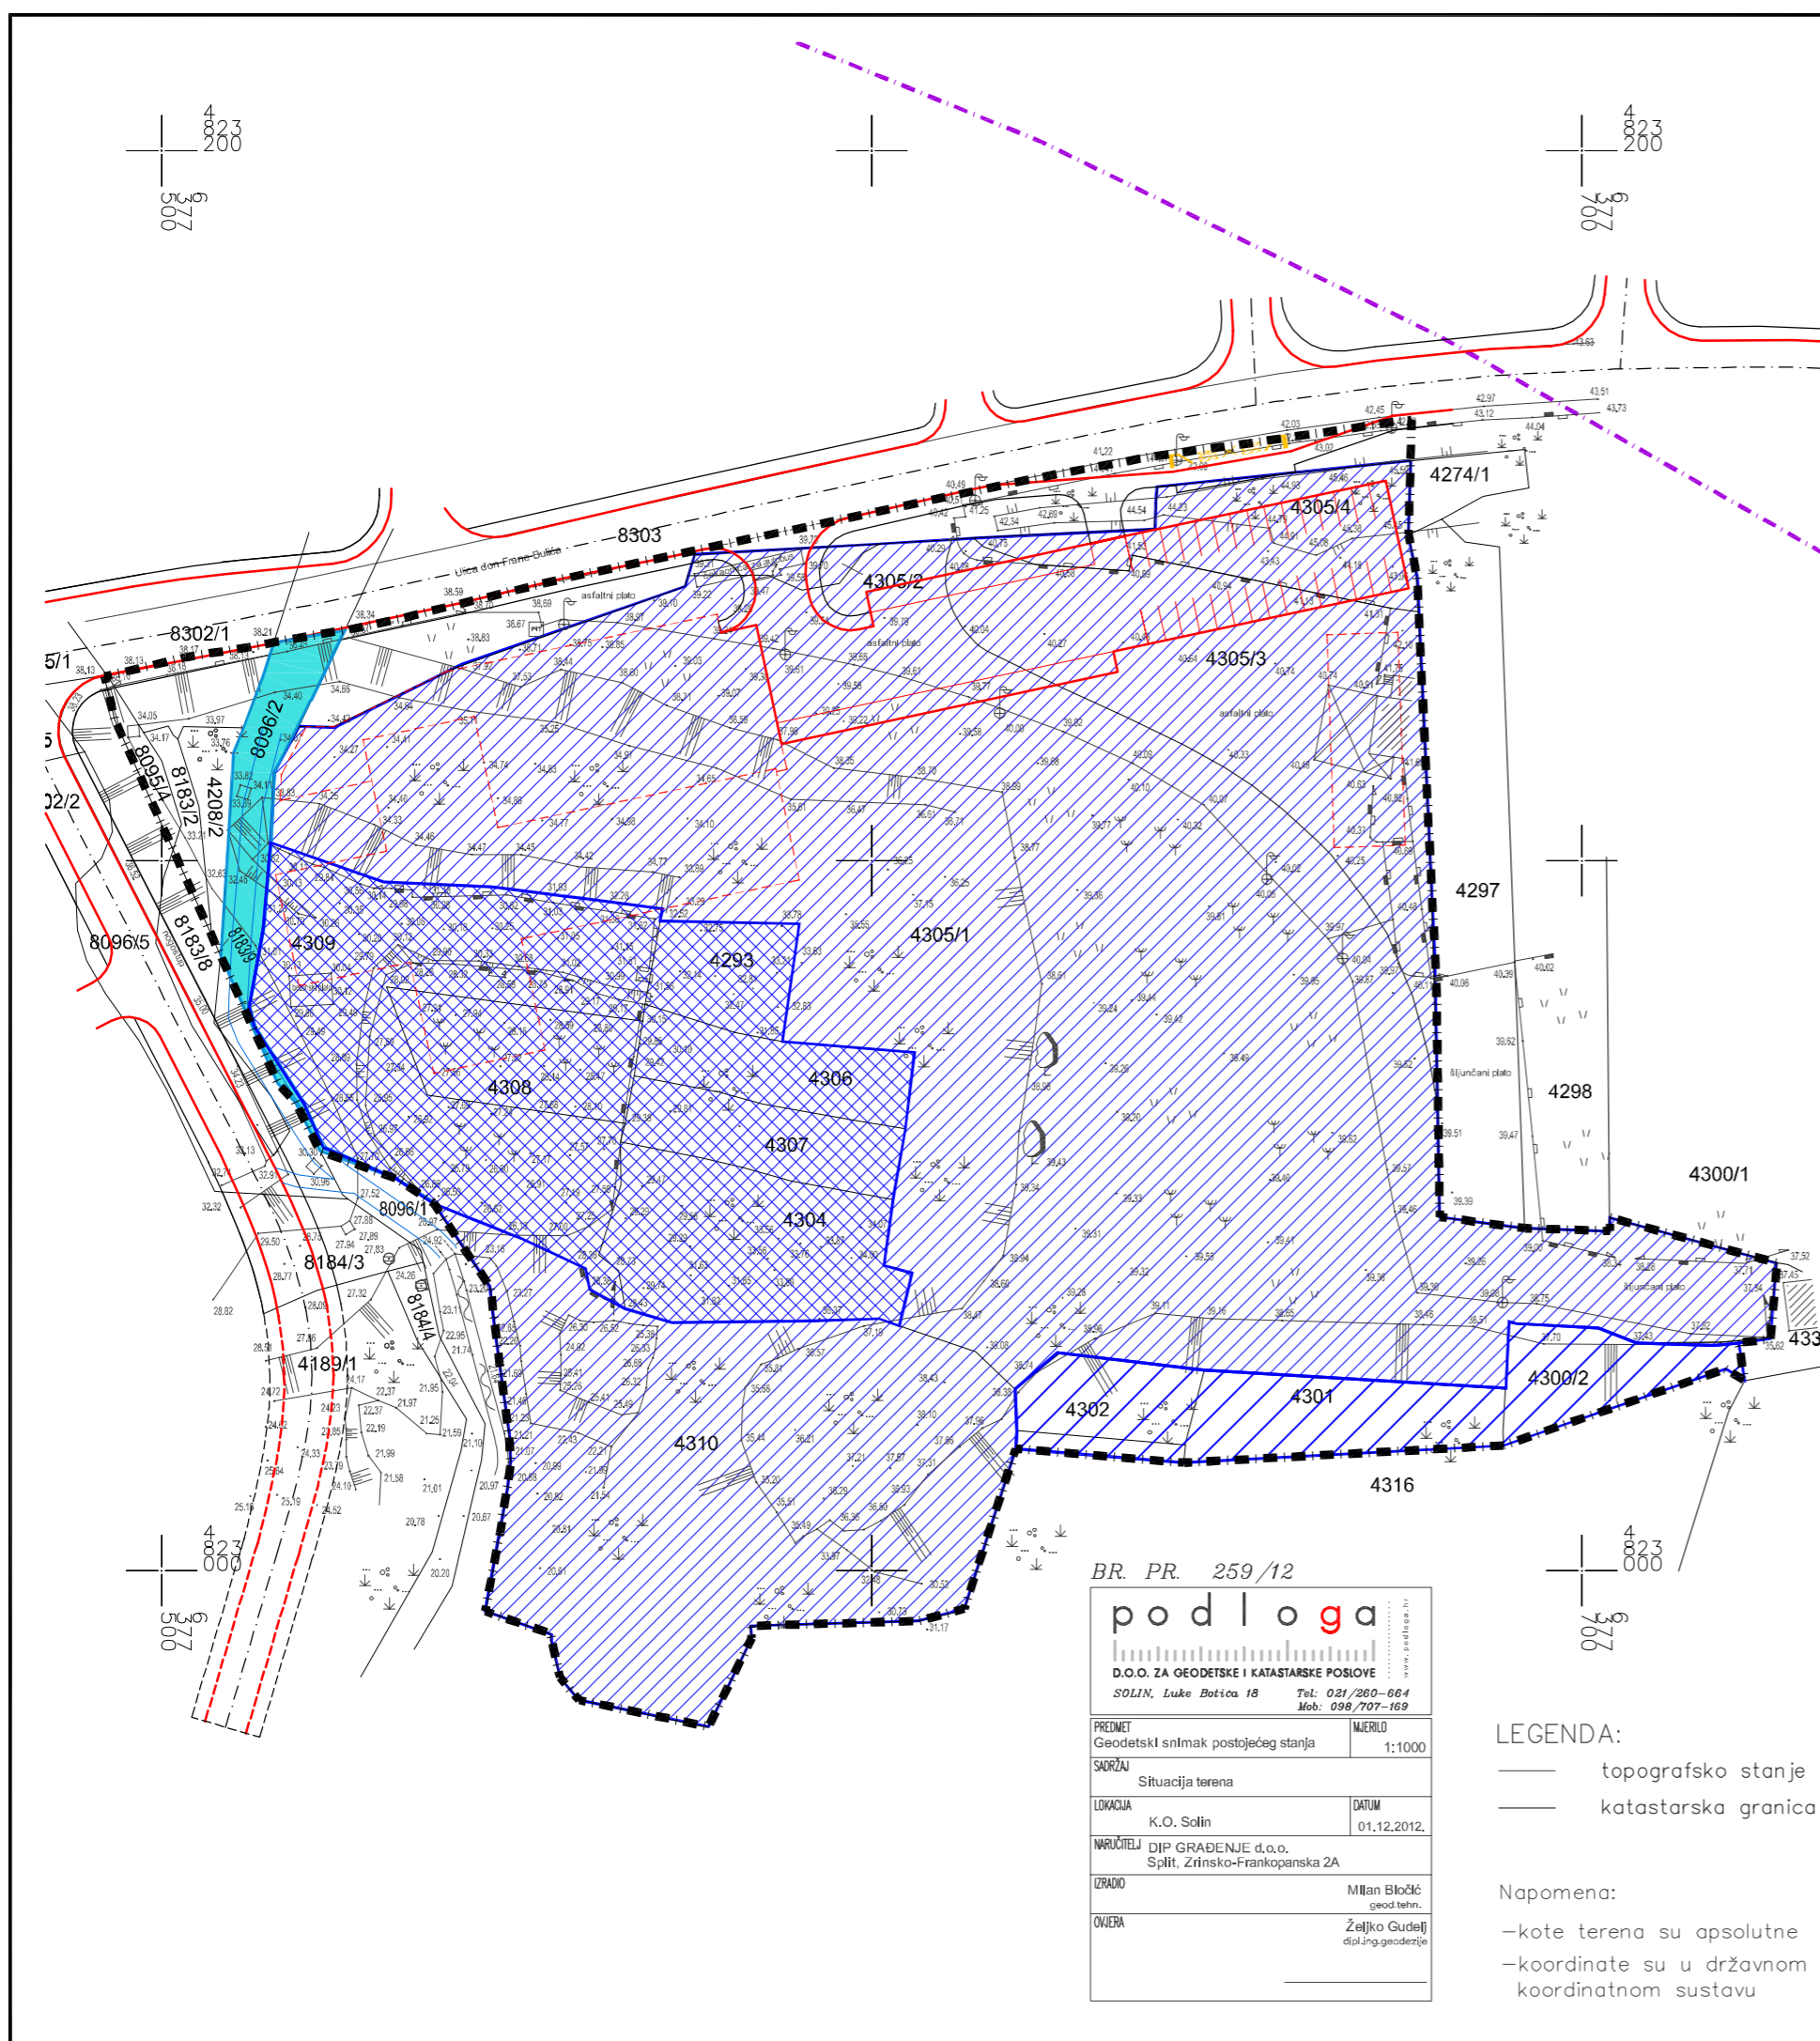

TUMAČ PLANSKOG ZNAKOVLJA:

- GRANICA OBUHVATA DPU-A
- GRANICA ZOP-a 1000m OD OBALNE CRTE
- GRANICE POSTOJEĆIH ČESTICA
- GRANICA GRADIVOG DIJELA ČESTICE

PODRUČJA POSEBNIH UVJETA KORIŠTENJA

- Arheološka baština**
- ARHEOLOŠKO PODRUČJE ZONA A
 - ARHEOLOŠKO PODRUČJE ZONA B - SUSTAVNA ARHEOLOŠKA ISTRAŽIVANJA
 - ARHEOLOŠKO PODRUČJE ZONA B - SONDAŽNA ARHEOLOŠKA ISTRAŽIVANJA

PODRUČJA POSEBNIH OGRANIČENJA U KORIŠTENJU

- VODNO DOBRO - REGULIRANA BUJICA BUBIĆ - GAŠPIĆ

BR. PR. 259/12


podloga

D.O.O. ZA GEODETSKE I KATASTRSKE POSLOVE
SOLINA, Luke Botica 18 Tel: 021/260-664
Mob: 098/707-169

PREDMET	Geodetski snimak postojećeg stanja	MJERILO	1:1000
SKRIVENI	Situacija terena		
LOKACIJA	K.O. Solin	DATUM	01.12.2012.
VRUČITELJ	DIP GRADNENJE d.o.o., Spli., Zrinsko-Frankopanska 2A		
IZRAĐIO	Milan Bilošić geod. teh.		
OVJERA	Željko Gudelić dipl. ing. geodetske		

LEGENDA:
 topografsko stanje
 katastarska granica

Napomena:
 -kote terena su apsolutne
 -koordinate su u državnom koordinatnom sustavu

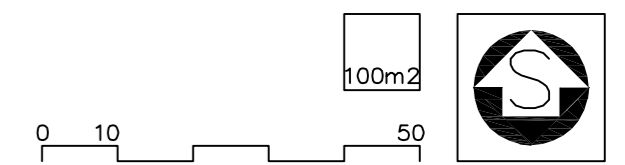

ŽUPANIJA SPLITSKO DALMATINSKA		GRAD SOLIN	
NAZIV PROSTORNOG PLANA:		DETALJNI PLAN UREĐENJA ARHEOLOŠKI PARK	
NAZIV KARTOGRAFSKOG PRIKAZA:		UVJETI KORIŠTENJA I ZAŠTITE POVRŠINA	
BROJ KARTOGRAFSKOG PRIKAZA:	3.2	MJERILO KARTOGRAFSKOG PRIKAZA:	1:1000
ODLUKA O IZRADI PLANA: "Službeni vjesnik Grada Solina" br. 8/12	ODLUKA PREDSTAVNIČKOG TIJELA O DONOŠENJU PLANA: "Službeni vjesnik Grada Solina" br. 7/13		JAVNI UVID ODRŽAN: od 11.03.2013. do 11.04.2013.
JAVNA RASPRAVA (datum objave): "Slobodna Dalmacija", 28.02.2013.	PEČAT TIJELA ODGOVORNOG ZA PROVOĐENJE JAVNE RASPRAVE:		ODGOVORNA OSOBA ZA PROVOĐENJE JAVNE RASPRAVE: Sanja Samardžija, dig
PRAVNA OSOBA KOJA JE IZRADILA PLAN: GISplan d.o.o - SPLIT			
PEČAT PRAVNE OSOBE KOJA JE IZRADILA PLAN:		ODGOVORNA OSOBA: Ines Berlengi, dia	
VODITELJ IZRADE PLANA: Ines Berlengi, dia			
STRUČNI TIM: Ines Berlengi, dia, Janja Novaković, dia, Dijana Vrdoljak, dig, Bogdan Matijaš, dig, Goran Miloš, die			
PEČAT PREDSTAVNIČKOG TIJELA:		PREDSJEDNIK PREDSTAVNIČKOG TIJELA: Renato Prkić, dipl.ing.el.	
ISTOVJETNOST OVOG PROSTORNOG PLANA S IZVORNOM OVJERAVOM:		PEČAT NADLEŽNOG TIJELA:	