


DETALJNI PLAN UREĐENJA BILANKUŠA SOLIN - Izmjene i dopune

Vodoopskrba 1:1000

KATASTARSKO-TOPOGRAFSKI PLAN
M=1:1000

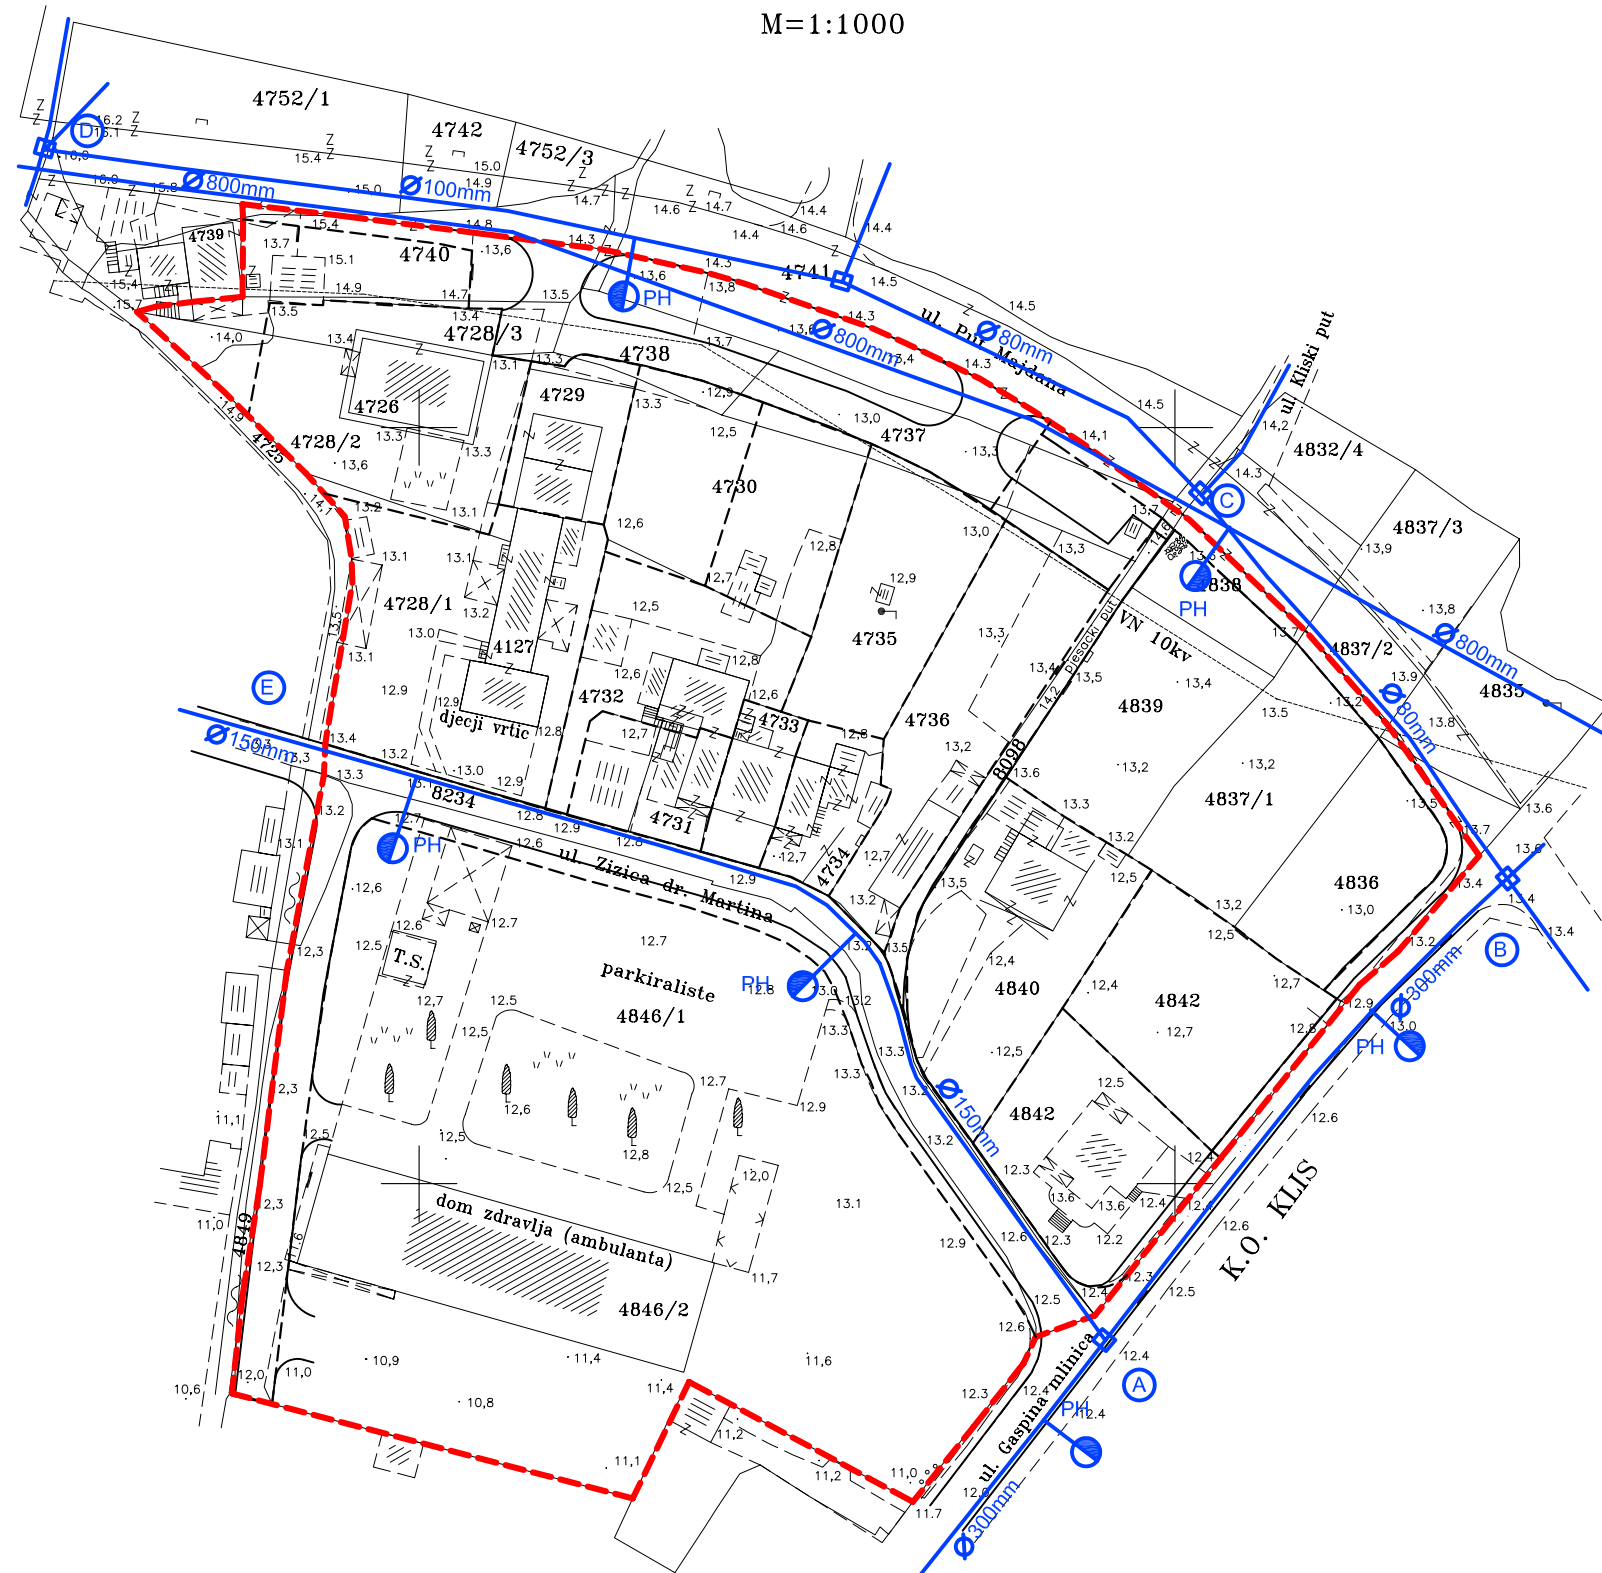

- - - GRANICA OBUHVATA
- - - NOVA GRANICA PARCELE
- VODOVOD
- PH PROTUPOŽARNI HIDRANT
- C ČVORVI

LEGENDA:

- - - topografsko stanje
- katastarsko stanje

ŽUPANIJA SPLITSKO DALMATINSKA GRAD SOLIN	
NAZIV PROSTORNOG PLANA: DPU BILANKUŠA - Izmjene i dopune	
NAZIV KARTOGRAFSKOG PRIKAZA: VODOOPSKRBA	
BROJ KARTOGRAFSKOG PRIKAZA: 6	MJERILO KARTOGRAFSKOG PRIKAZA: 1:1000
PROGRAM MJERA ZA UNAPREĐENJE STANJA U PROSTORU: Sl. Vjesnik Grada Solina br. 6/06	ODLUKA PREDSTAVNIČKOG TIJELA O DONOŠENJU PLANA: Sl. Vjesnik Grada Solina br. 4/09
JAVNA RASPRAVA (datum objave): Slobodna Dalmacija 11.12.2008.	JAVNI UVID ODRŽAN: od 23.12.2008. do 09.01.2009.
PEČAT TIJELA ODGOVORNOG ZA PROVOĐENJE JAVNE RASPRAVE:	ODGOVORNA OSOBA ZA PROVOĐENJE JAVNE RASPRAVE: Neven Matijević, dig
PRAVNA OSOBA KOJA JE IZRADILA PLAN: GISplan d.o.o - SPLIT	
PEČAT PRAVNE OSOBE KOJA JE IZRADILA PLAN:	ODGOVORNA OSOBA: Ines Berlengi, dia
VODITELJ IZRADE PLANA: Ines Berlengi, dia	
STRUČNI TIM: Ines Berlengi, dia, Janja Novaković, dia, Goran Miloš, die, Bogdan Matijaš, dig.	
PEČAT PREDSTAVNIČKOG TIJELA:	PREDSEDNIK PREDSTAVNIČKOG TIJELA: dr. Kajo Bućan
ISTOVJETNOST OVOG PROSTORNOG PLANA S IZVORNIKOM OVJERAVA:	PEČAT NADLEŽNOG TIJELA: