
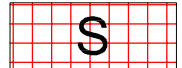








DPU ISPOD GAŠPINI 1

Izmjene i dopune

DETALJNA NAMJENA POVRŠINA 1:1000

-  GRANICA OBUHVATA
-  **S** STAMBENA NAMJENA
-  **M1** MJEŠOVITA NAMJENA, PRETEŽITO STAMBENA - M1
-  **K3** KOMUNALNO SERVISNA - K3
-  JAVNA PROMETNA POVRŠINA
-  UREĐENA PJEŠAČKA POVRŠINA
-  ZAŠTITNA ZELENA POVRŠINA

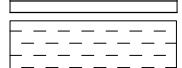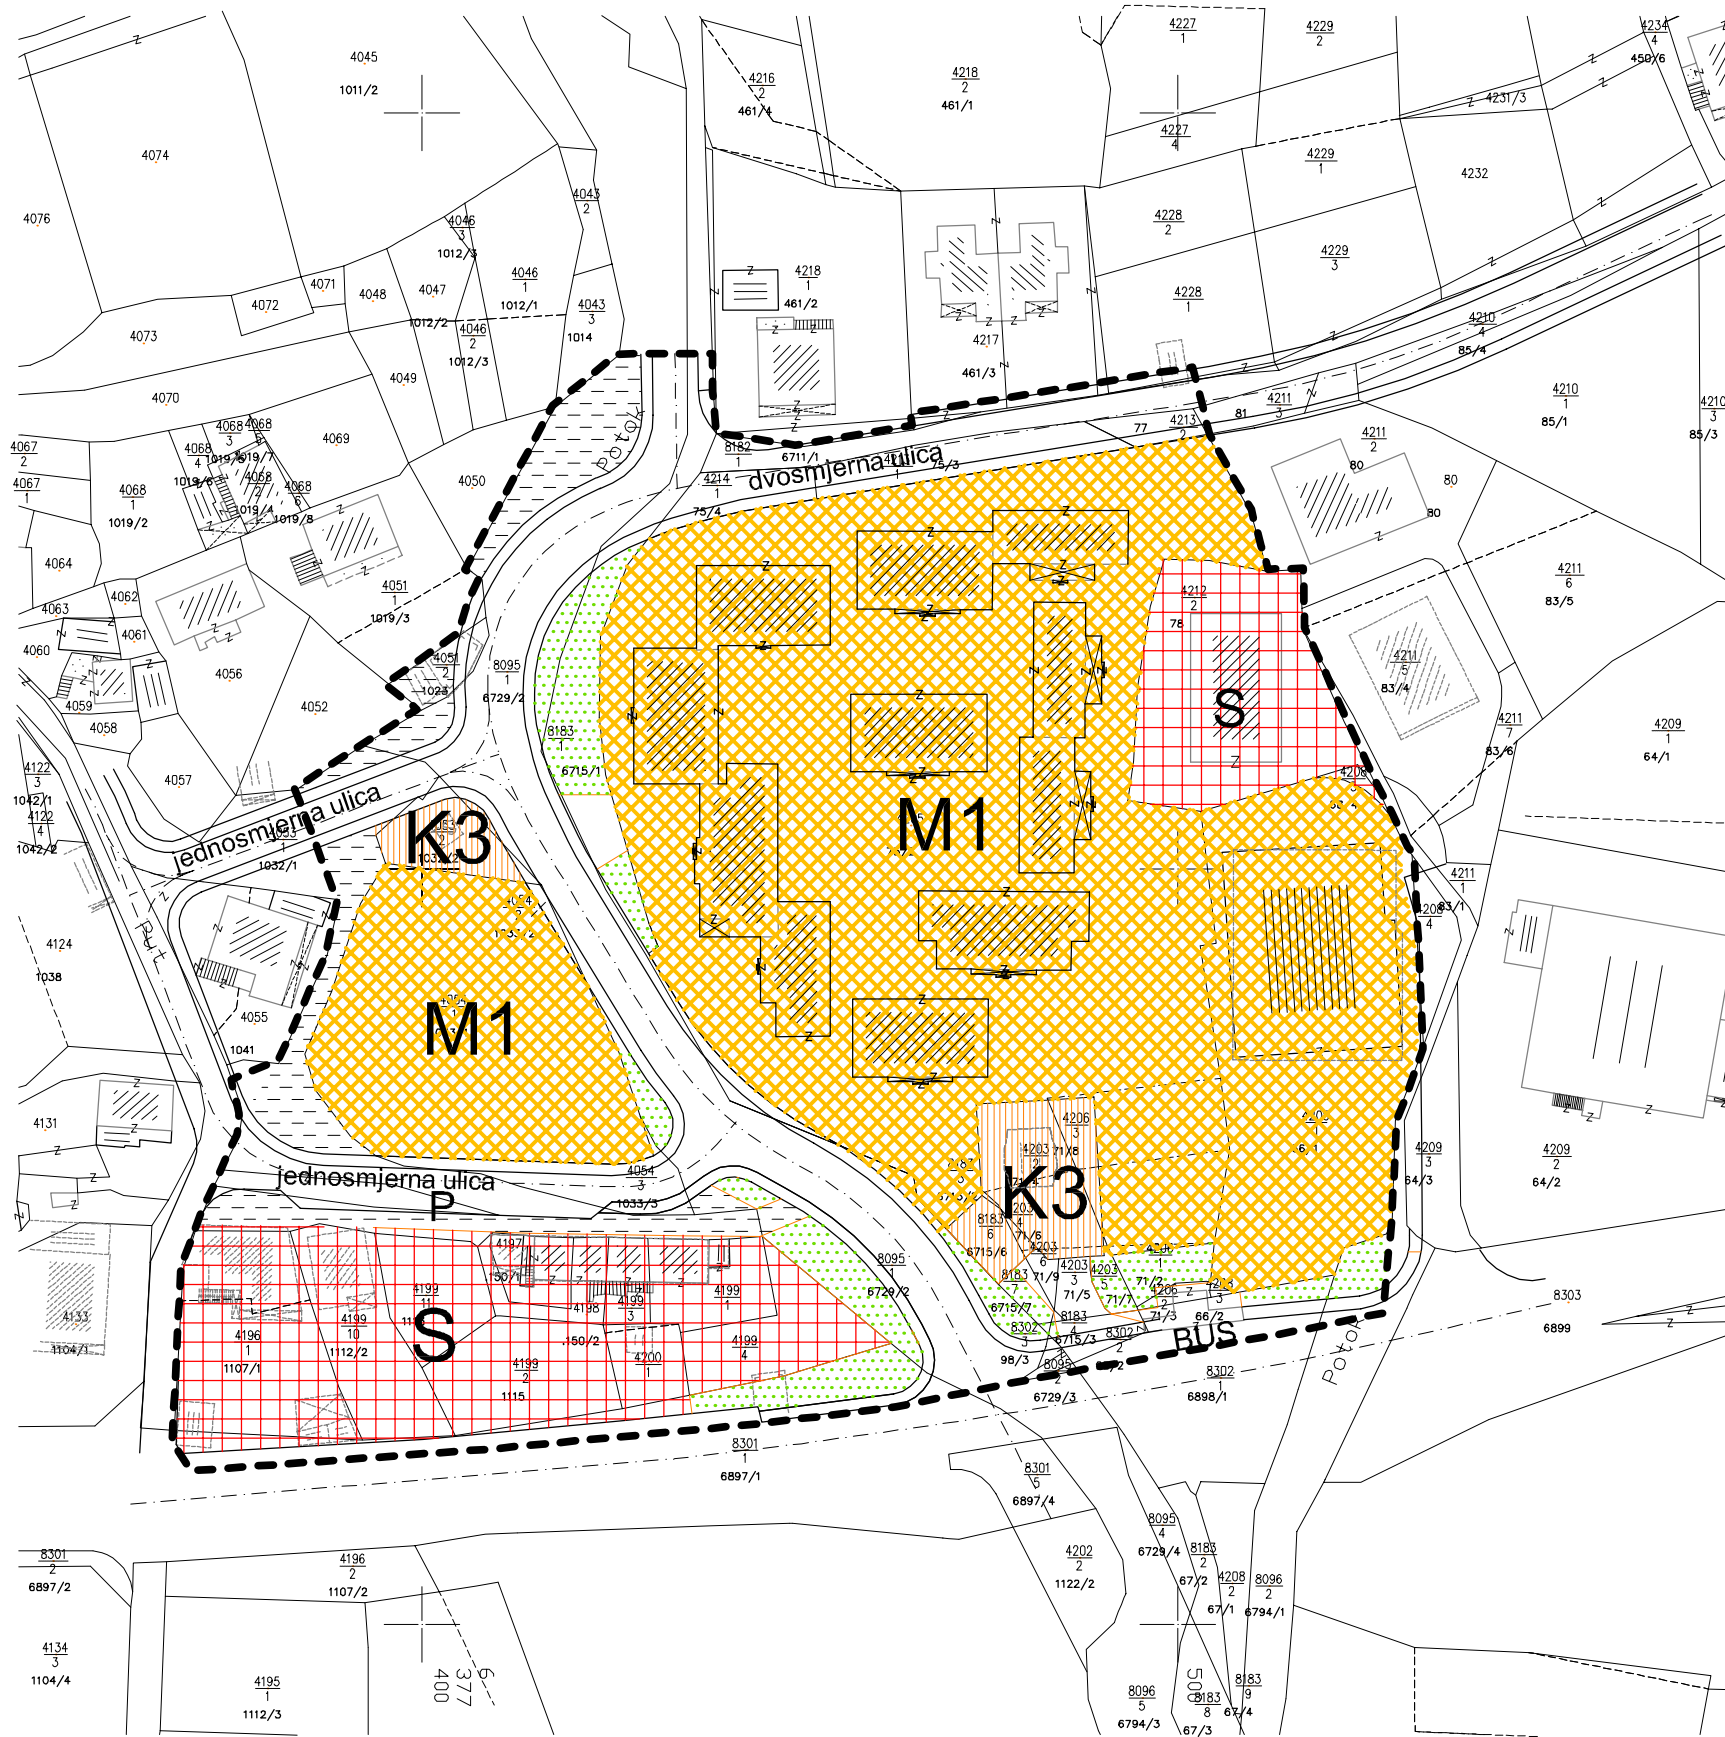

ŽUPANIJA SPLITSKO DALMATINSKA	GRAD SOLIN
NAZIV PROSTORNOG PLANA:	DPU ISPOD GAŠPINI 1 Izmjene i dopune
NAZIV KARTOGRAFSKOG PRIKAZA:	DETALJNA NAMJENA POVRŠINA
BROJ KARTOGRAFSKOG PRIKAZA: 1	MJERILO KARTOGRAFSKOG PRIKAZA: 1:1000
ODLUKA O IZRADI IZMJENA I DOPUNA DPU-a: "Službeni vjesnik Grada Solina" br. 4/09	ODLUKA PREDSTAVNIČKOG TIJELA O DONOŠENJU PLANA: "Službeni vjesnik Grada Solina" br. 2/10
JAVNA RASPRAVA (datum objave): 9.9.2009. - Slobodna Dalmacija	JAVNI UVID ODRŽAN: od 17.9.2009. do 2.10.2009.
PEČAT TIJELA ODGOVORNOG ZA PROVĐENJE JAVNE RASPRAVE:	ODGOVORNA OSOBA ZA PROVOĐENJE JAVNE RASPRAVE: Sanja Samardžija, dig
PRAVNA OSOBA KOJA JE IZRADILA PLAN:	GISplan d.o.o - SPLIT
PEČAT PRAVNE OSOBE KOJA JE IZRADILA PLAN:	ODGOVORNA OSOBA: Ines Berlengi, dia
VODITELJ IZRADE PLANA:	Ines Berlengi, dia
STRUČNI TIM:	Ines Berlengi dia, Janja Novaković dia, Dijana Vrdoljak dig, Bogdan Matijaš dig, Goran Miloš dia
PEČAT PREDSTAVNIČKOG TIJELA:	PREDSJEDNIK PREDSTAVNIČKOG TIJELA: Doc. dr. sc. Kajo Bućan
ISTOVJETNOST OVOG PROSTORNOG PLANA S IZVORNikom OVJERAVA:	PEČAT NADLEŽNOG TIJELA: