


DPU ISPOD GAŠPINI 1

Izmjene i dopune

PLAN VODOOPSKRBE 1:1000

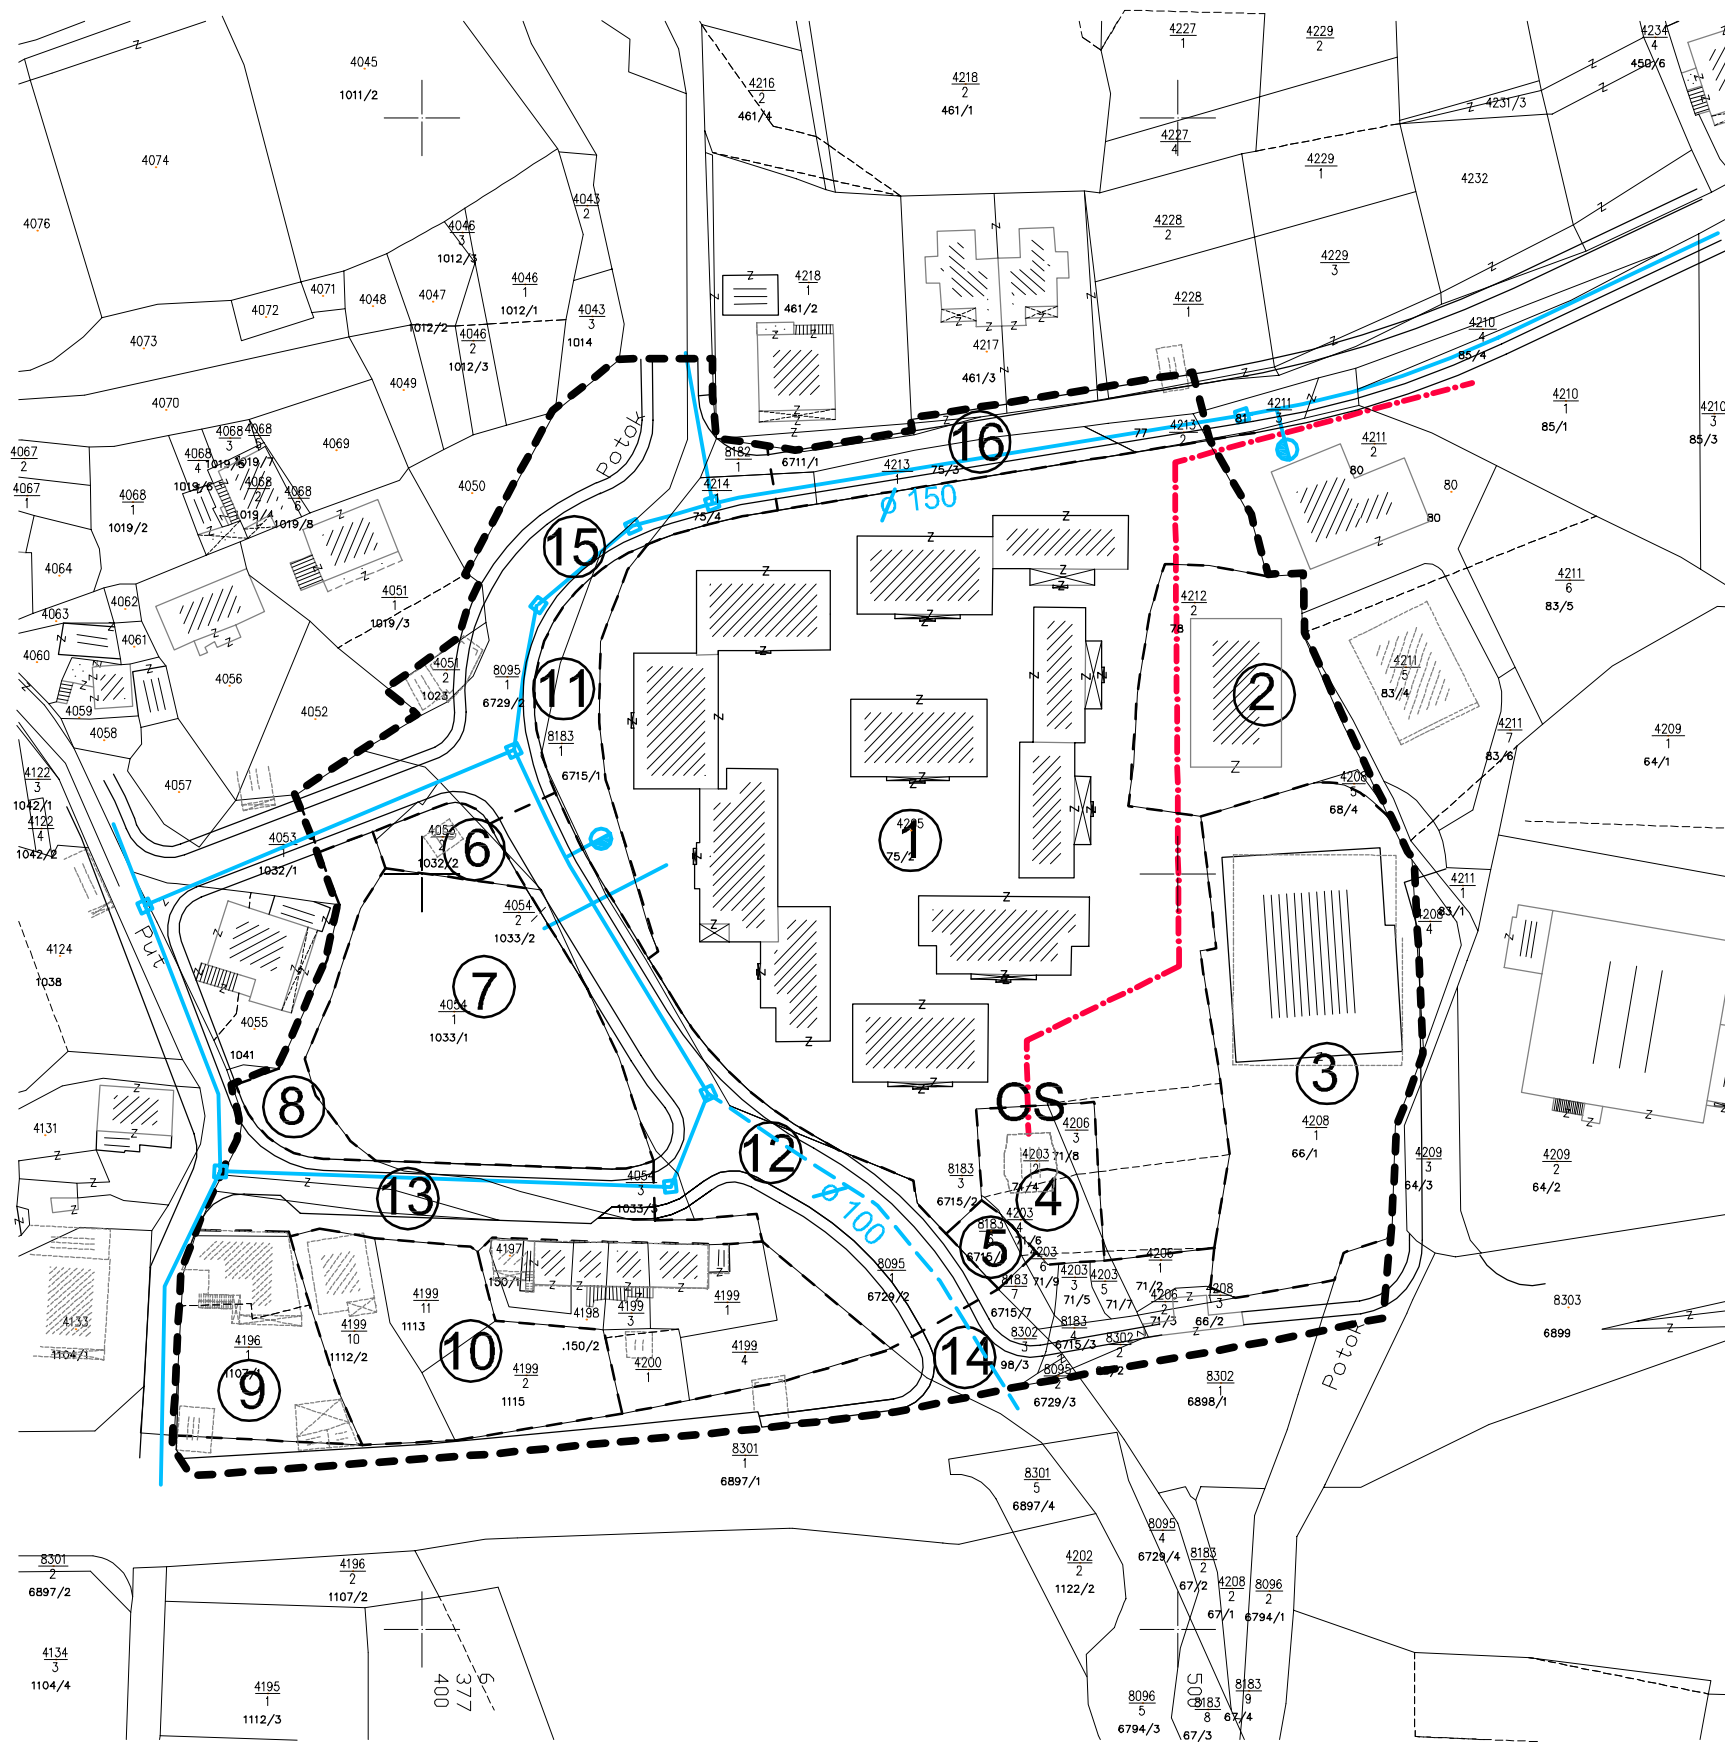

- GRANICA OBUHVATA
- GRANICA GRAĐEVNE ČESTICE
- ① BROJ GRAĐEVNE ČESTICE
- POSTOJEĆI CJEVOVOD
- - - PLANIRANI CJEVOVOD
- PH PROTUPOŽARNI HIDRANT
- · - · - TLAČNI CJEVOVOD - postojeći
- CS CRPNA STANICA

ŽUPANIJA SPLITSKO DALMATINSKA	GRAD SOLIN
NAZIV PROSTORNOG PLANA:	DPU ISPOD GAŠPINI 1 Izmjene i dopune
NAZIV KARTOGRAFSKOG PRIKAZA:	PLAN VODOOPSKRBE
BROJ KARTOGRAFSKOG PRIKAZA: 2b	MJERILO KARTOGRAFSKOG PRIKAZA: 1:1000
ODLUKA O IZRADI IZMJENA I DOPUNA DPU-a: "Službeni vjesnik Grada Solina" br. 4/09	ODLUKA PREDSTAVNIČKOG TIJELA O DONOŠENJU PLANA: "Službeni vjesnik Grada Solina" br. 2/10
JAVNA RASPRAVA (datum objave): 9.9.2009. - Slobodna Dalmacija	JAVNI UVID ODRŽAN: od 17.9.2009. do 2.10.2009.
PEČAT TIJELA ODGOVORNOG ZA PROVĐENJE JAVNE RASPRAVE:	ODGOVORNA OSOBA ZA PROVOĐENJE JAVNE RASPRAVE: Sanja Samardžija, dig
PRAVNA OSOBA KOJA JE IZRADILA PLAN: GISplan d.o.o - SPLIT	
PEČAT PRAVNE OSOBE KOJA JE IZRADILA PLAN:	ODGOVORNA OSOBA: Ines Berlenji, dia
VODITELJ IZRADE PLANA: Ines Berlenji, dia	
STRUČNI TIM: Ines Berlenji dia, Janja Novaković dia, Dijana Vrdoljak dig, Bogdan Matijaš dig, Goran Miloš dia	
PEČAT PREDSTAVNIČKOG TIJELA:	PREDSDJENIK PREDSTAVNIČKOG TIJELA: Doc. dr. sc. Kajo Bućan
ISTOVJETNOST OVOG PROSTORNOG PLANA S IZVORNIKOM OVJERAVA:	PEČAT NADLEŽNOG TIJELA: