


DETALJNI PLAN UREĐENJA CENTAR 2 - SOLIN - izmjene i dopune

Plan telekomunikacija 1:1000

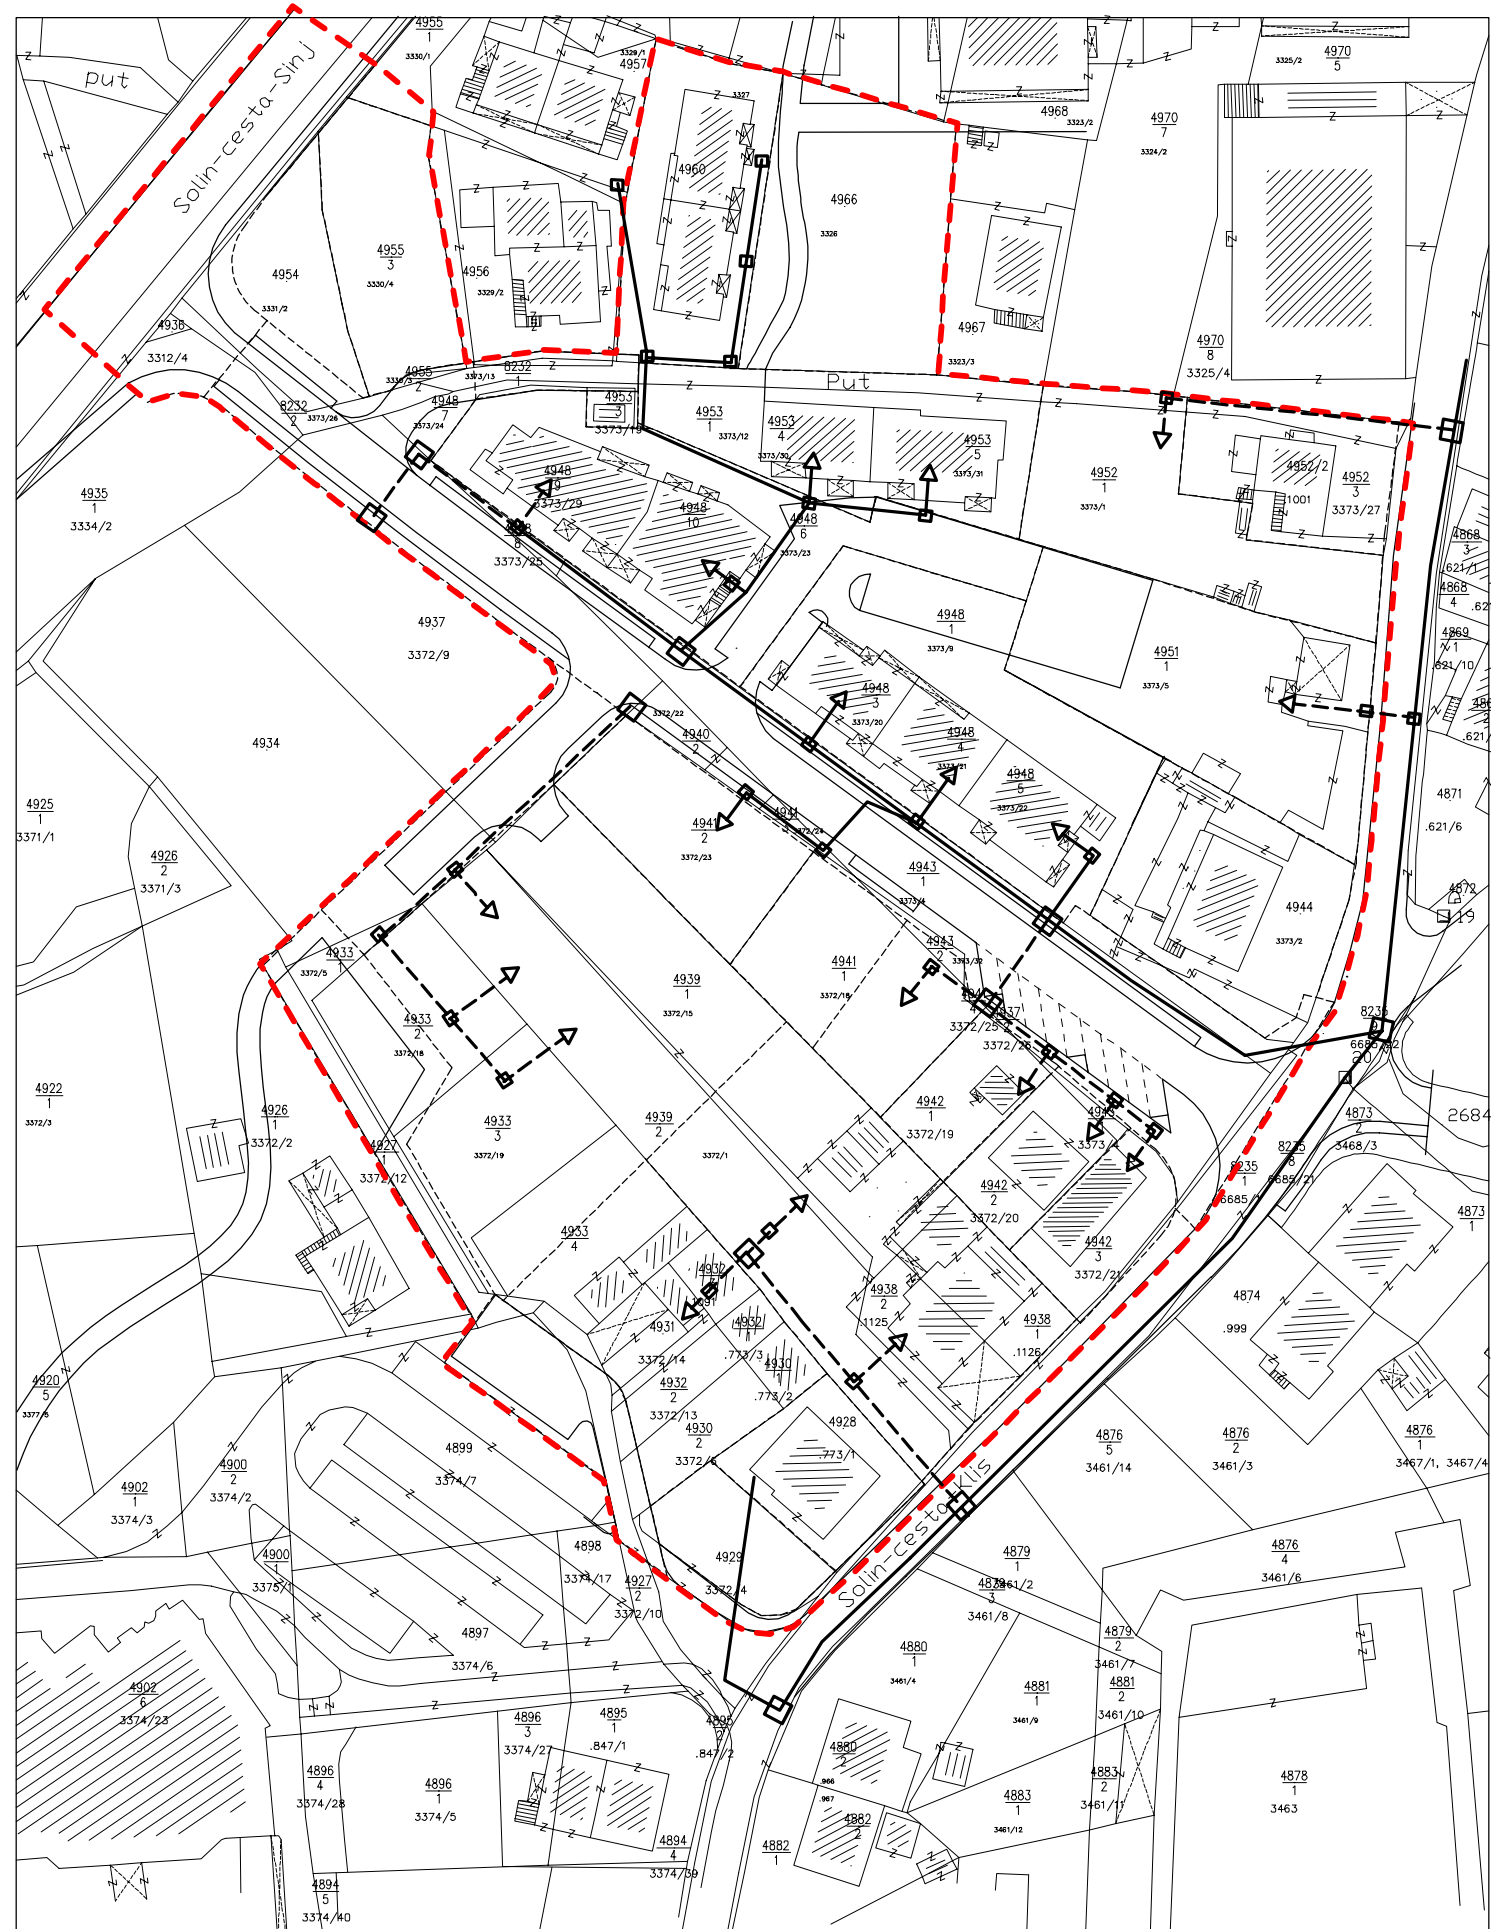

- KABELSKA TK KANALIZACIJA - POSTOJEĆA
- - - KABELSKA TK KANALIZACIJA - PLANIRANA
- KABELSKI ZDENCI 70x70x80 cm
- ⊕ UNUTARNJI KABELSKI ORMARI

ŽUPANIJA SPLITSKO DALMATINSKA		GRAD SOLIN	
NAZIV PROSTORNOG PLANA: DPU CENTAR 2 - Izmjene i dopune			
NAZIV KARTOGRAFSKOG PRIKAZA: PLAN TELEKOMUNIKACIJA			
BROJ KARTOGRAFSKOG PRIKAZA: 8		MJERILO KARTOGRAFSKOG PRIKAZA: 1:1000	
PROGRAM MJERA ZA UNAPREĐENJE STANJA U PROSTORU: Sl. Vjesnik Grada Solina br. 6/06		ODLUKA PREDSTAVNIČKOG TIJELA O DONOŠENJU PLANA: Sl. Vjesnik Grada Solina br. 10/09	
JAVNA RASPRAVA (datum objave): Slobodna Dalmacija 28. siječnja 2009.		JAVNI UVID ODRŽAN: od 05.02.2009. do 20.02.2009.	
PEČAT TIJELA ODGOVORNOG ZA PROVOĐENJE JAVNE RASPRAVE:		ODGOVORNA OSOBA ZA PROVOĐENJE JAVNE RASPRAVE: Sanja Samardžija, d.i.g.	
PRAVNA OSOBA KOJA JE IZRADILA PLAN: GISPLAN,d.o.o - SPLIT			
PEČAT PRAVNE OSOBE KOJA JE IZRADILA PLAN:		ODGOVORNA OSOBA: Ines Berlengi, dia	
KOORDINATOR PLANA: Ines Berlengi, dia			
STRUČNI TIM: Ines Berlengi, dia, Janja Novaković, dia, Dijana Vrdoljak, dig, Goran Miloš, die, Bogdan Matijaš, dig			
PEČAT PREDSTAVNIČKOG TIJELA:		PREDSJEDNIK PREDSTAVNIČKOG TIJELA: Doc.dr.sc. Kajo Bučan	
ISTOVJETNOST OVOG PROSTORNOG PLANA S IZVORNIKOM OVJERAVA:		PEČAT NADLEŽNOG TIJELA:	