


# DPU ISPOD GAŠPINI 1

## PLAN ELEKTROOPSKRBE 1:1000

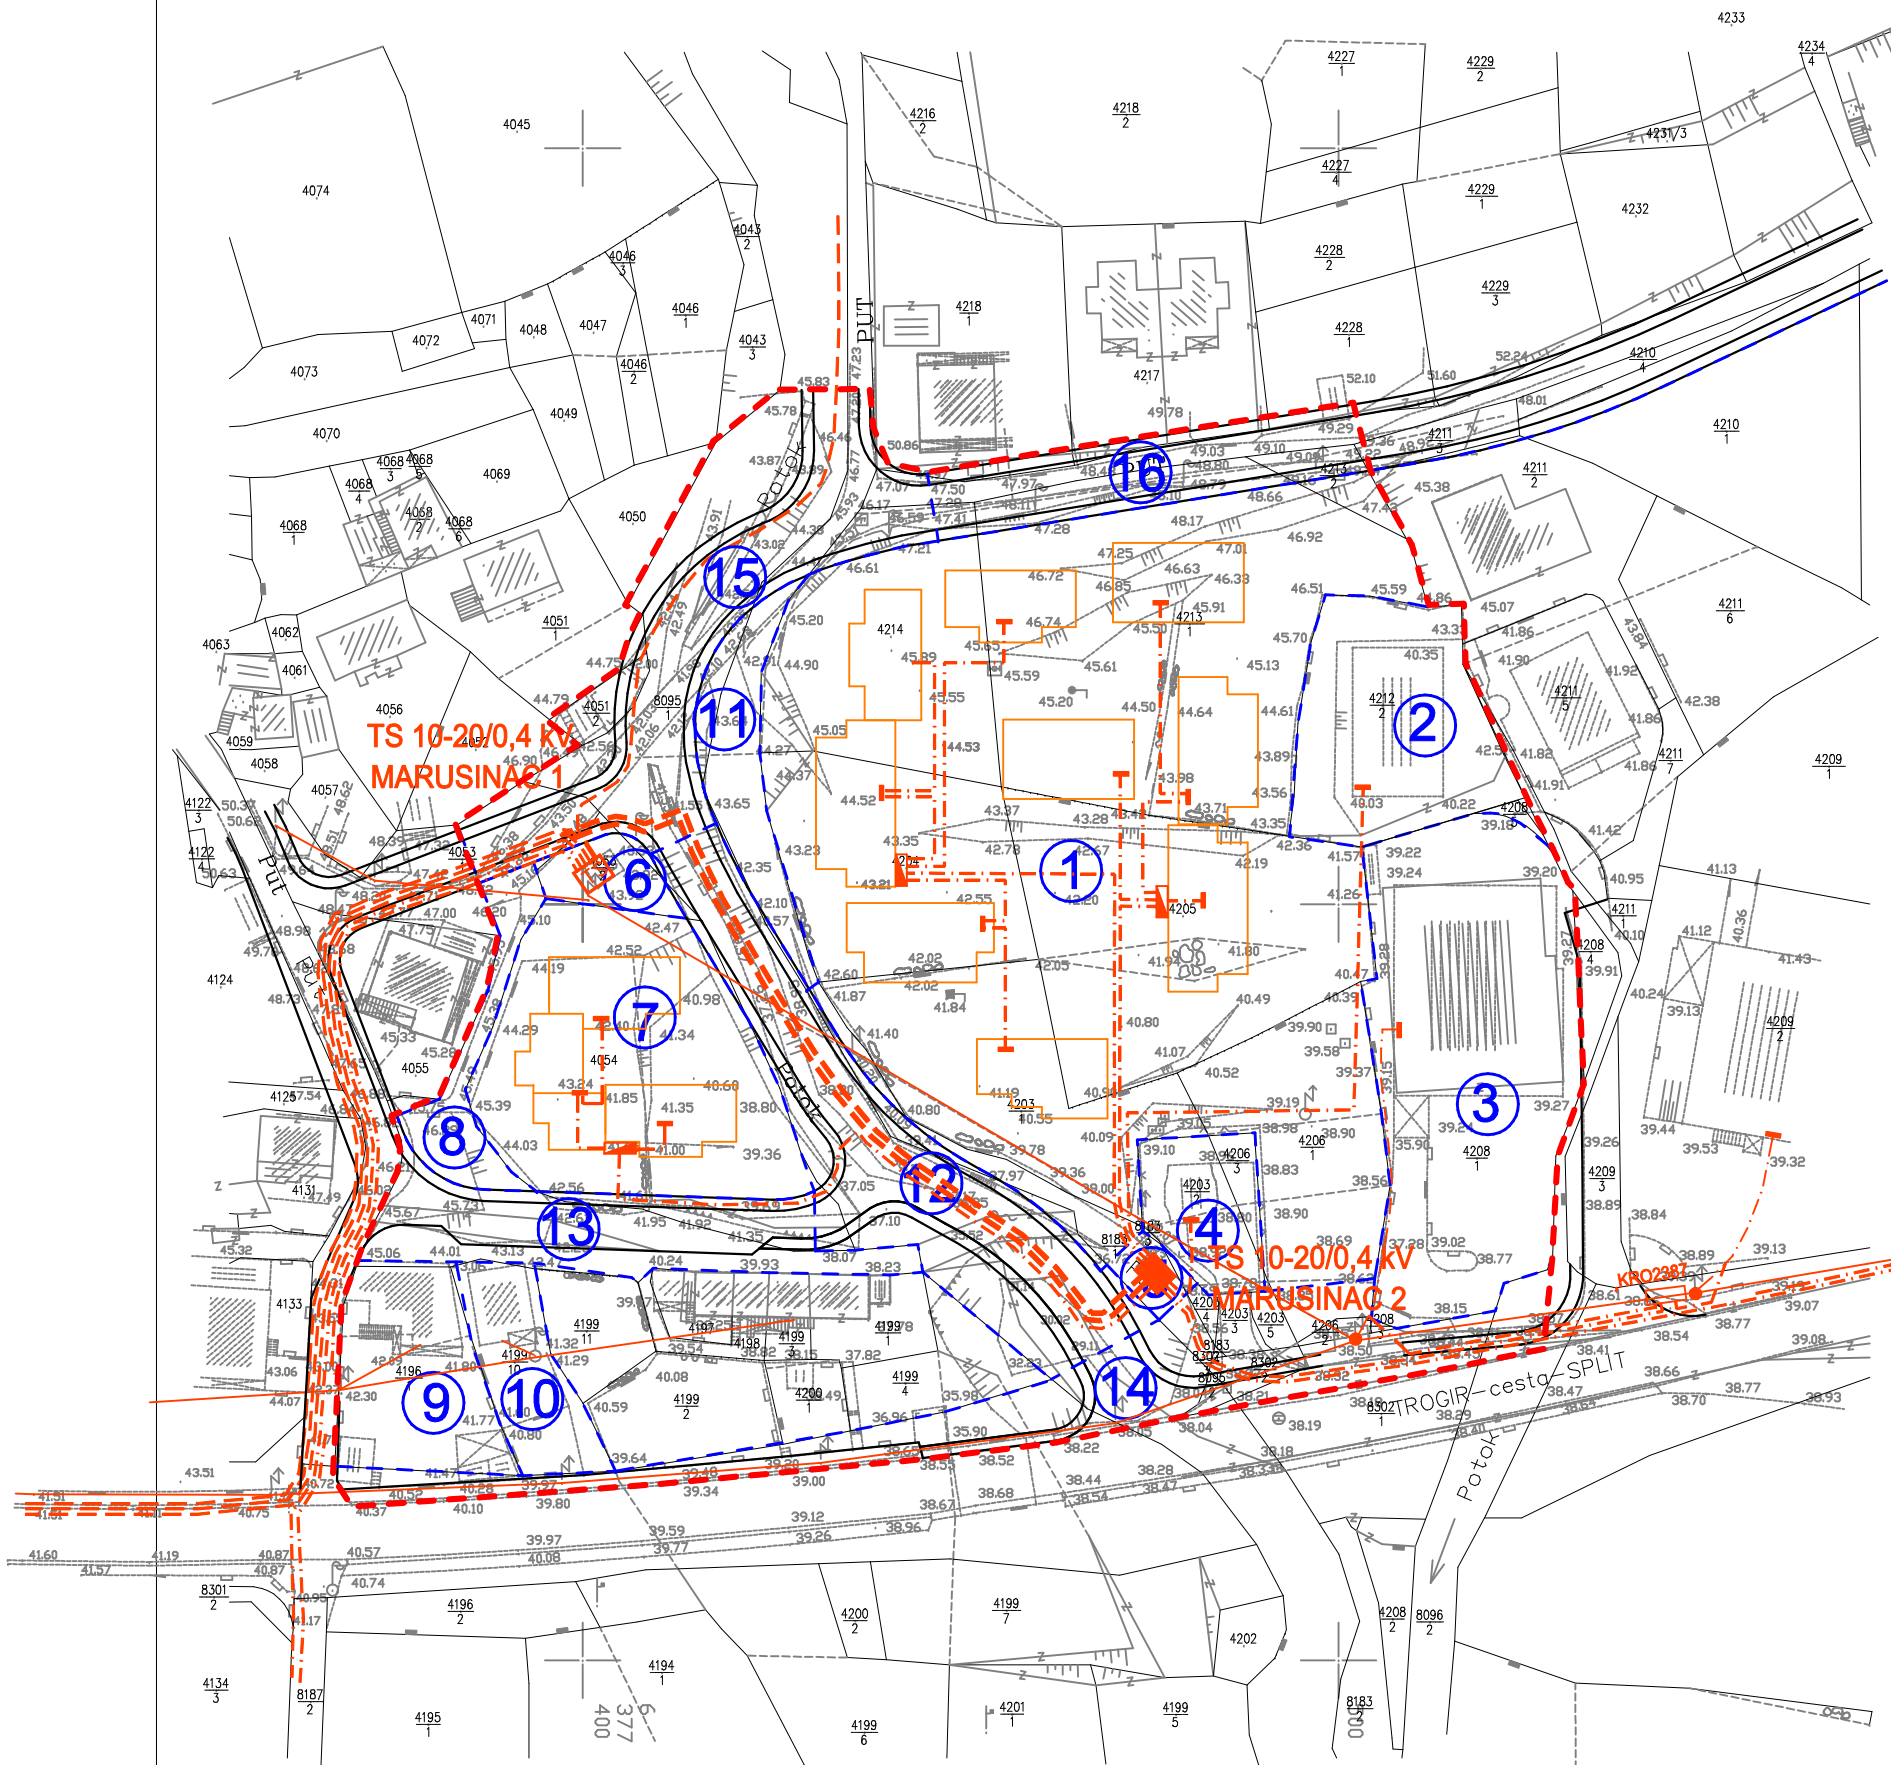

- - - - - GRANICA OBUHVATA
- - - - - GRANICA GRAĐEVNE ČESTICE
- 1 BROJ GRAĐEVNE ČESTICE

### TUMAČ ZNAKOVLJA:

- | Postojeće   | Planirano   |
|---|---|
| <span style="border: 1px solid orange; display: inline-block; width: 15px; height: 10px;"></span> TS10-20/0,4kV | <span style="display: inline-block; width: 15px; height: 10px; background-color: orange;"></span> |
| <span style="color: red;">- - - - -</span> KB 20(10) kV   | <span style="color: red;">- - - - -</span>  |
| <span style="color: red;">- - - - -</span> KB 1 kV  | <span style="color: red;">- - - - -</span>  |
| <span style="color: red;">- - - - -</span> ZV 0,4 kV  | <span style="color: red;">- - - - -</span>  |

ŽUPANIJA SPLITSKO DALMATINSKA	GRAD SOLIN
NAZIV PROSTORNOG PLANA:	DPU ISPOD GAŠPINI 1
NAZIV KARTOGRAFSKOG PRIKAZA:	PLAN ELEKTROOPSKRBE
BROJ KARTOGRAFSKOG PRIKAZA: 2d	MJERILO KARTOGRAFSKOG PRIKAZA: 1:1000
PROGRAM MJERA ZA UNAPREĐENJE STANJA U PROSTORU: SI.Vjesnik Grada Solina br. 6/06	ODLUKA PREDSTAVNIČKOG TIJELA O DONOŠENJU PLANA: SI. Vjesnik Grada Solina br. 9/06
JAVNA RASPRAVA (datum objave): Slobodna Dalmacija 30.06.2006.	JAVNI UVID ODRŽAN: od 10.07.2006. do 10.08.2006.
PEČAT TIJELA ODGOVORNOG ZA PROVEDENJE JAVNE RASPRAVE:	ODGOVORNA OSOBA ZA PROVOĐENJE JAVNE RASPRAVE:  Neven Matijević, dig
PRAVNA OSOBA KOJA JE IZRADILA PLAN: GISplan d.o.o - SPLIT	
PEČAT PRAVNE OSOBE KOJA JE IZRADILA PLAN:	ODGOVORNA OSOBA:  mr. Gojko Berlengi, dia
KOORDINATOR PLANA: Ines Berlengi, dia	
STRUČNI TIM: mr. Gojko Berlengi, dia, Ines Berlengi, dia, Janja Novaković, dia	
PEČAT PREDSTAVNIČKOG TIJELA:	PREDSDJEDNIK PREDSTAVNIČKOG TIJELA:  dr. Kajo Bučan
ISTOVJETNOST OVOG PROSTORNOG PLANA S IZVORNIM OVJERAVA:	PEČAT NADLEŽNOG TIJELA: