

DPU-a ŠKOLA-NINČEVIĆI GRAD SOLIN

1. DETALJNA NAMJENA POVRŠINA

Županija SPLITSKO - DALMATINSKA
Općina / grad GRAD SOLIN

Naziv prostornog plana: DPU ŠKOLA-NINČEVIĆI

Naziv kartografskog prikaza: DETALJNA NAMJENA POVRŠINA

Broj kartografskog prikaza: 1. Mjerilo kartografskog prikaza: 1:1000

Program: mjera za unapređenje stanja u prostoru "Službeni vjesnik Grada Solina" broj 6/06
Odluka predstavničkog tijela o donošenju plana "Službeni vjesnik Grada Solina" broj 5/08

Javna rasprava (datum objave): "Slobodna Dalmacija" od: 08.08.2007 do: 07.09.2007
Javni uvid održan

Pečat tijela odgovornog za provođenje javne rasprave: Odgovorna osoba za provođenje javne rasprave: Neven Matijević, dig
GRAD SOLIN
UPRAVNI ODJEL ZA URBANIZAM

Suglasnost na plan prema članku 28. Zakona o prostornom uređenju ("Narodne novine" broj 30/94, 68/98, 61/00, 32/02, 100/04) i članku 325. Zakona o prostornom uređenju i gradnji ("Narodne novine" broj 76/07) datum: _____

Pravna osoba/tijelo koje je izradilo plan: "ARCHING" d.o.o. Split

Pečat pravne osobe/tijela koje je izradilo plan: "ARCHING" d.o.o. Split
Odgovorna osoba: _____

Koordinator plana: Srđan Šegvić, dia
Srdan Šegvić, dia

Stručni tim u izradi plana:

PLANER: SRĐAN ŠEGVIĆ, dia ARCHING d.o.o. Split
HELENA ČERINA, dia ARCHING d.o.o. Split
SURADNICI: MILADEN ŽANIĆ, dia ARCHING d.o.o. Split
GORDANA BERTOLINO, dia BERTOLINO INŽENJERING d.o.o. Split
SILVANA JAKOVČEVIĆ, dia TRIVIJUM d.o.o. Split

Pečat predstavničkog tijela: Predsjednik predstavničkog tijela: _____
GRAD SOLIN, GRADSKO VIJEĆE Dr. Kajo Bučan

Istovjetnost ovog prostornog plana s izvornikom ovjerava: Pečat nadležnog tijela: _____
(ime, prezime i potpis)

mj. 1:1000



TUMAČ ZNAKOVILJA:

GRANICA OBUHVATA DPU-a

JAVNA I DRUŠTVENA NAMJENA - D5 - ŠKOLSKA

POSTOJEĆA STAMBENA IZGRADNJA


JAVNE ZELENE POVRŠINE

KOLNE POVRŠINE

PJEŠAČKE POVRŠINE

KOLNO-PJEŠAČKE POVRŠINE

TRAFOSTANICA

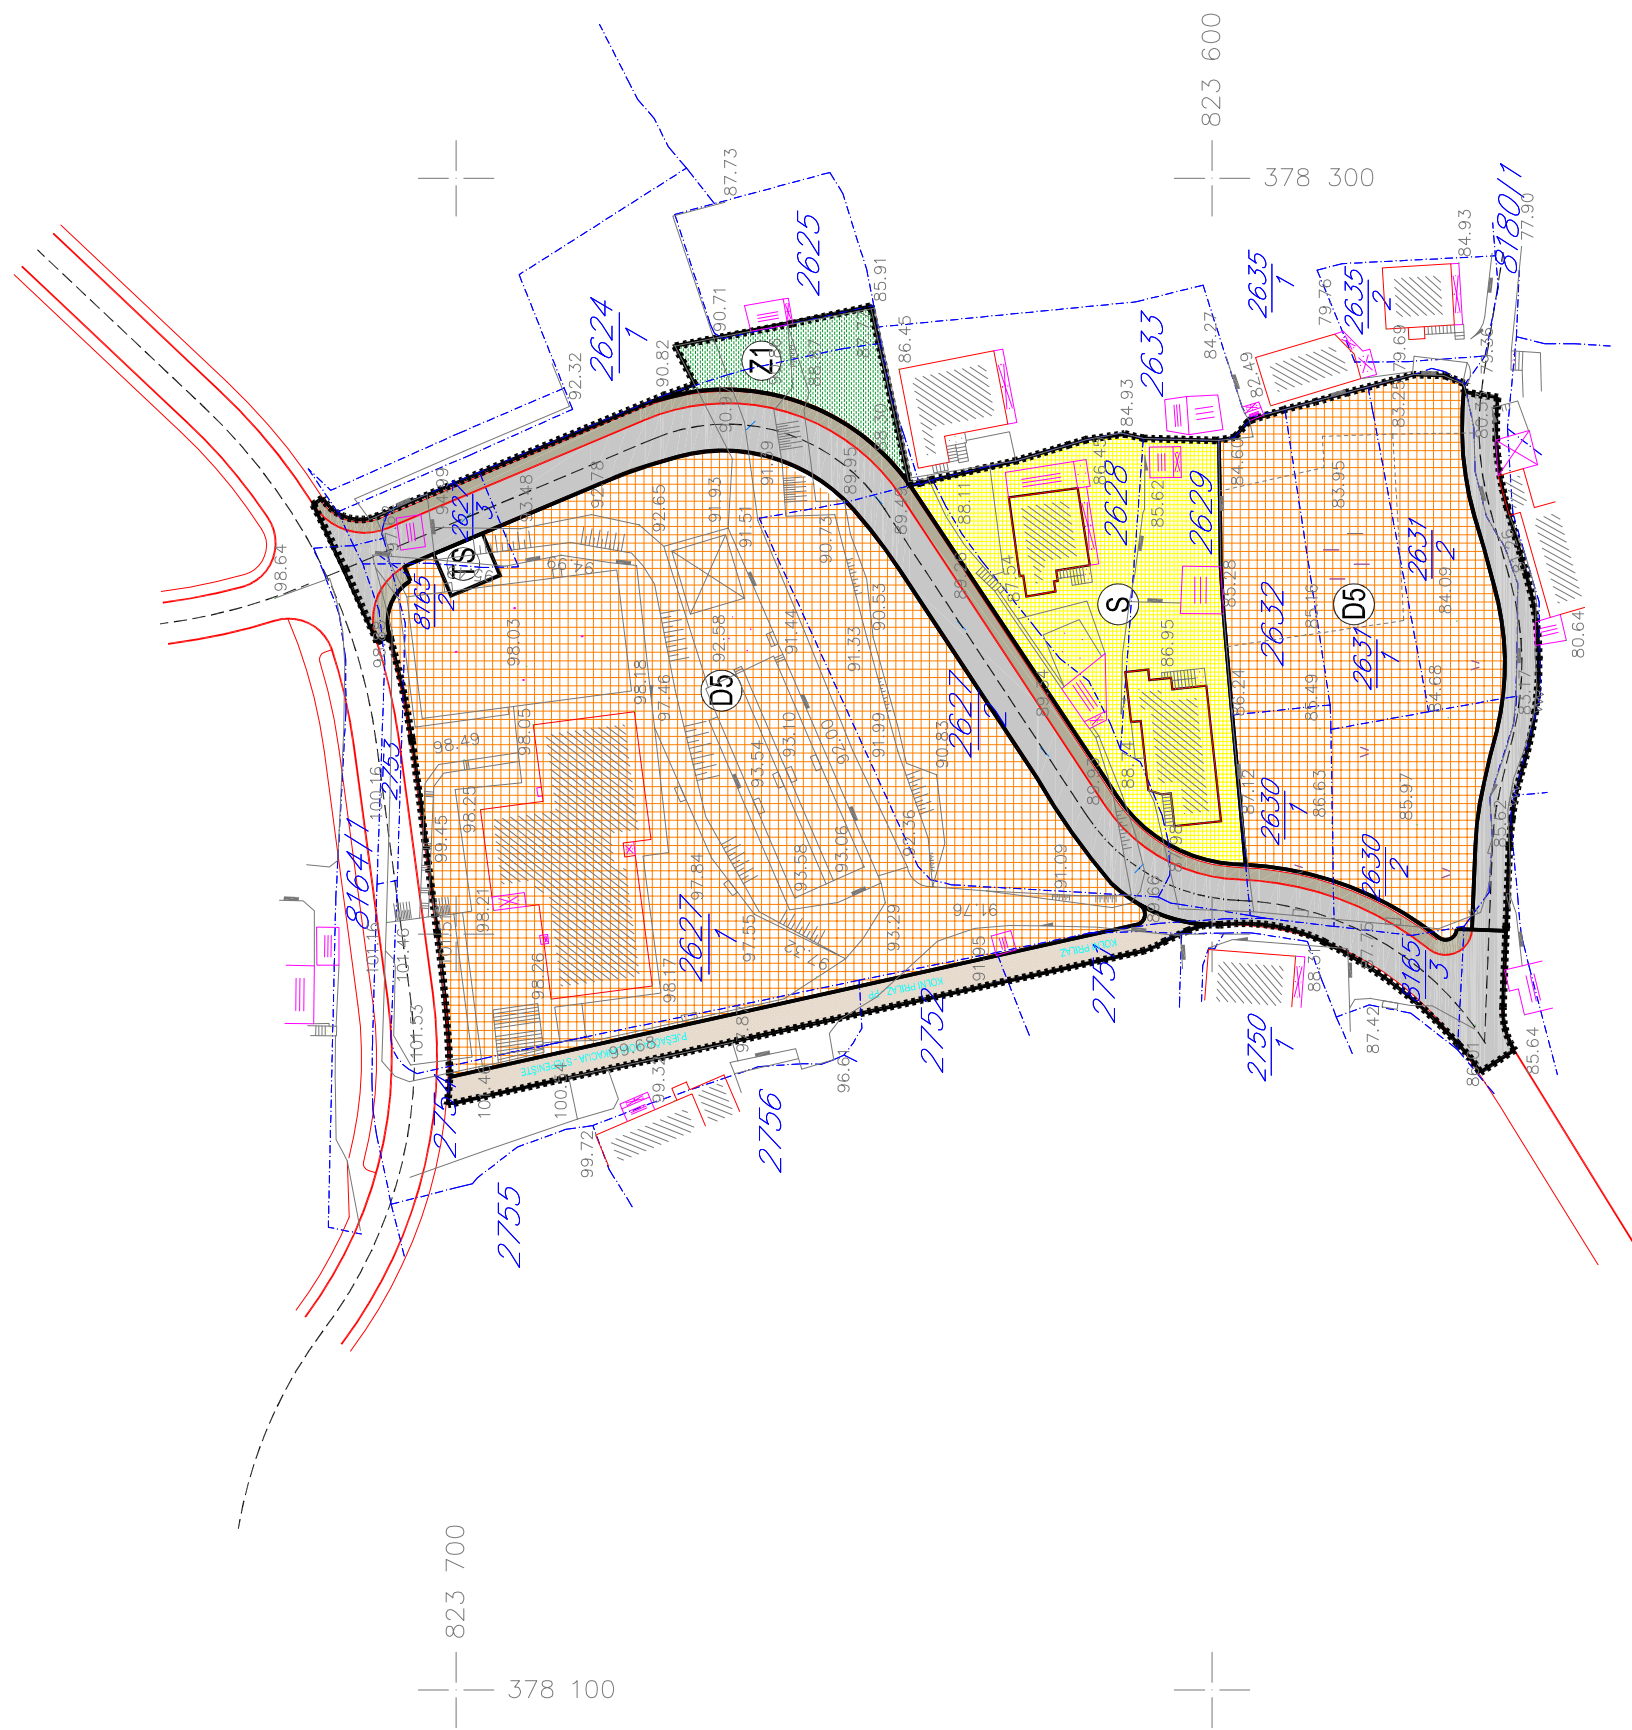

"Geoizmjera" d.o.o.

broj	146/06
investitor	GRAD SOLIN
lokacija	K.O.SOLIN DPU-ŠKOLA NINČEVIĆI
sadržaj	situacija
mjerilo	1:1000
izradio	S.Antunović geod.
datum	rujan 2006
direktor	S.Antunović geod.

--- granice parcela prema katastru
koordinata i visine su apsolutne