




TIP A

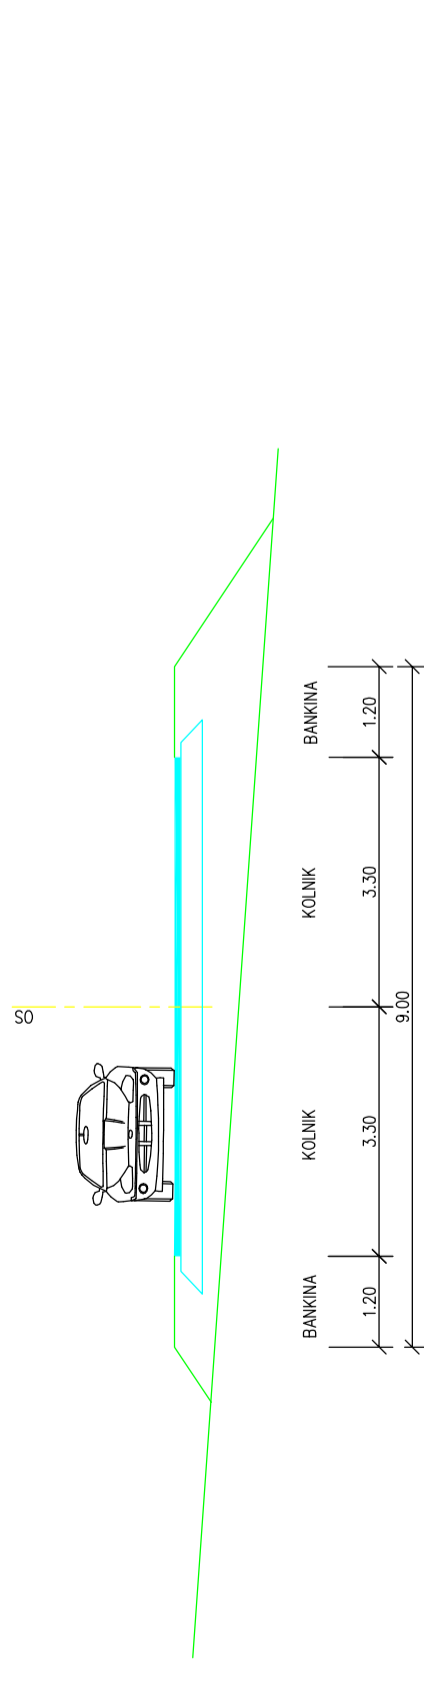


TIP B

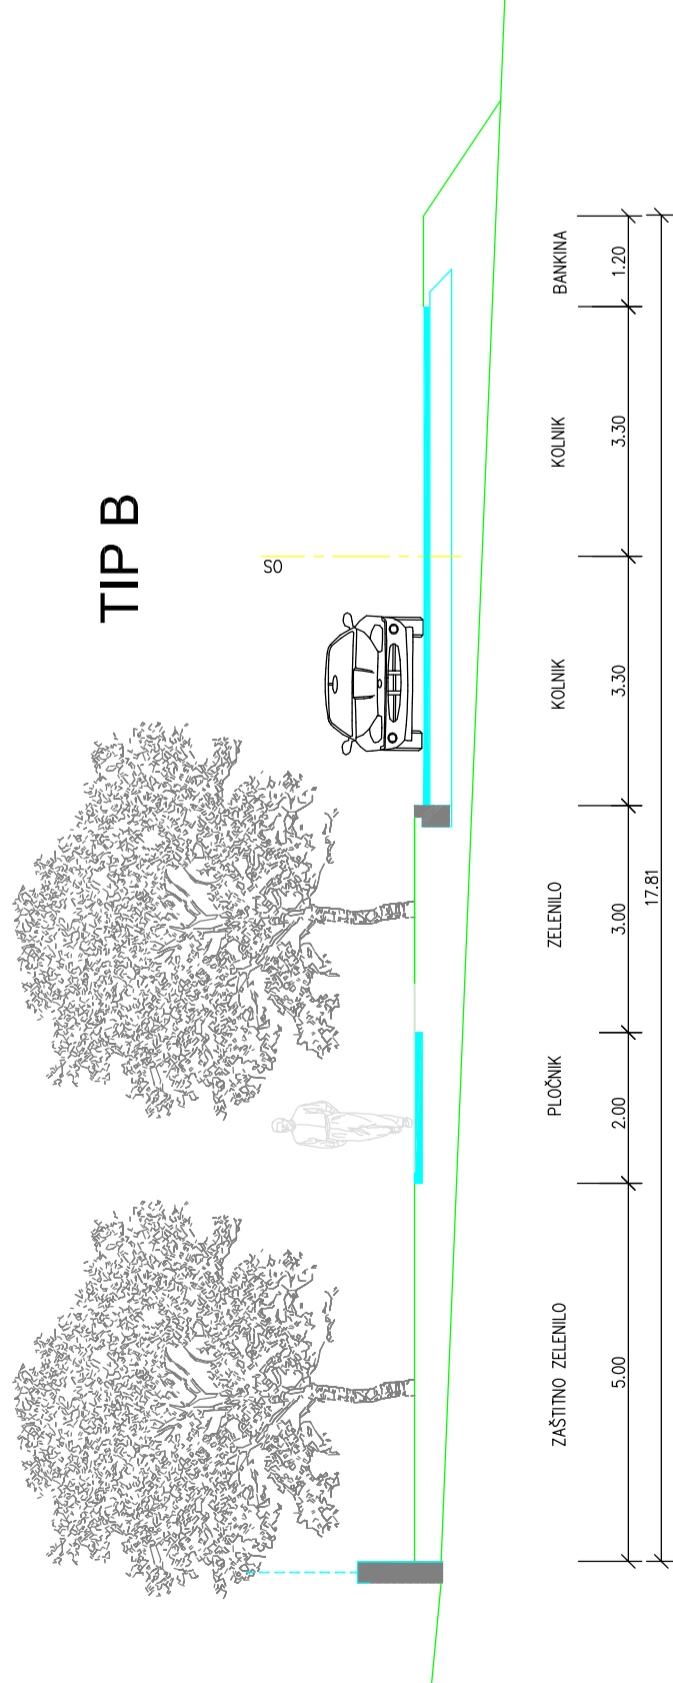

TIP C

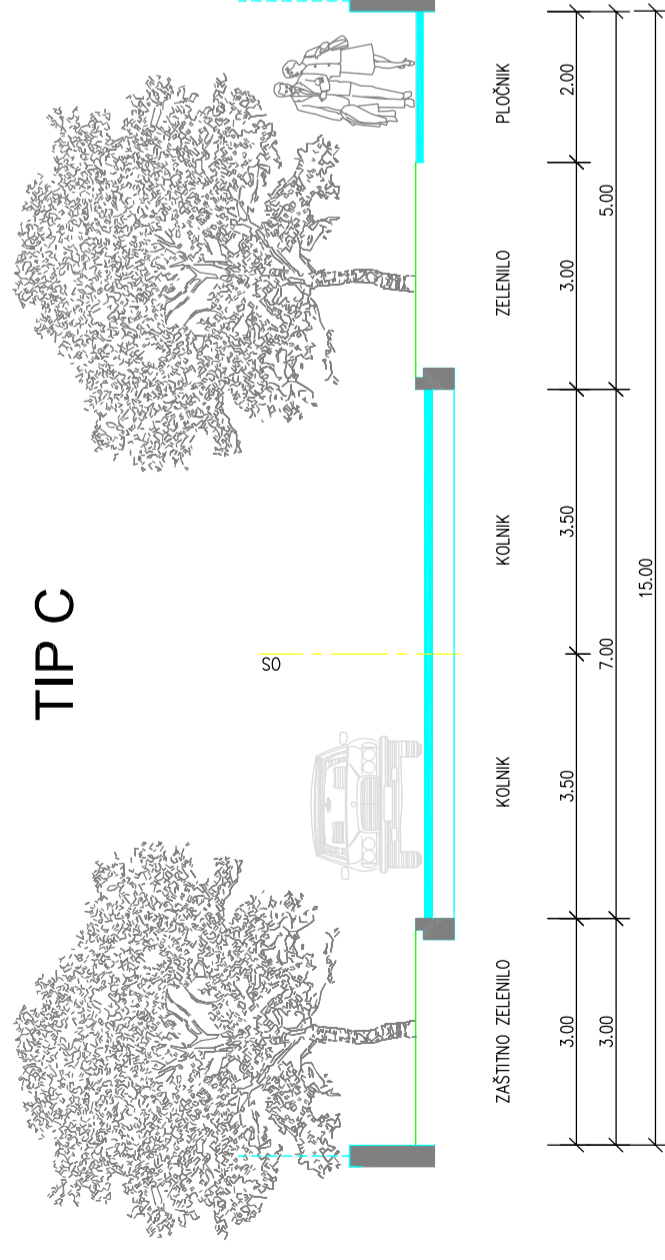

TIP D

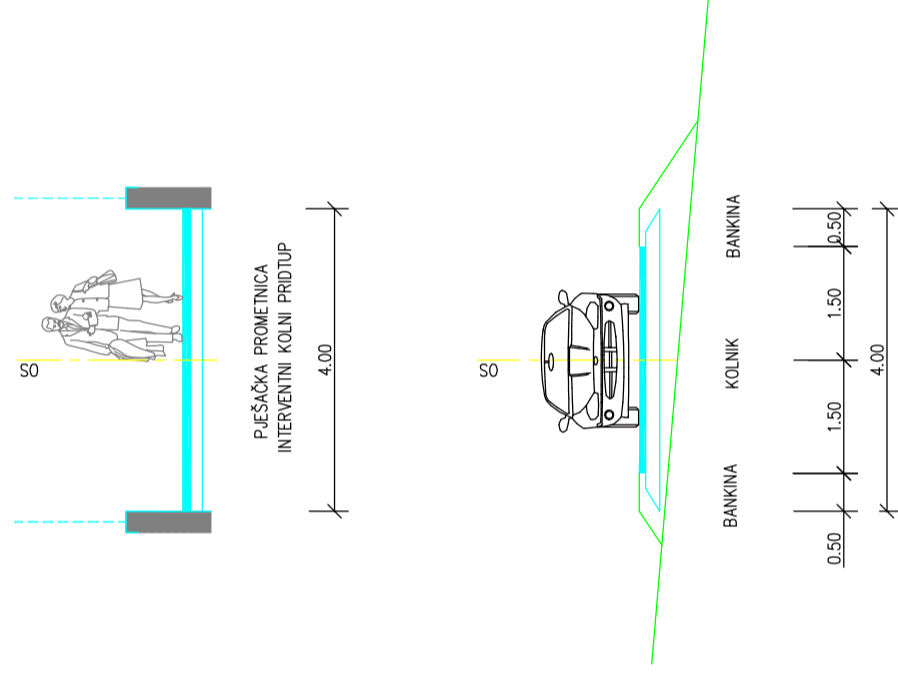

UPU-a GOSPODARSKE ZONE BLACA 2 GRAD SOLIN

2.1.1. KARAKTERISTIČNI PRESJECI PROMETNICA

Županija Grad	SPLITSKO - DALMATINSKA GRAD SOLIN
Naziv prostornog plana:	UPU-a GOSPODARSKE ZONE BLACA 2
Naziv kartografskog prikaza:	KARAKTERISTIČNI PRESJECI PROMETNICA
Broj kartografskog prikaza:	Mjerilo kartografskog prikaza: 1:1000
Program mjera za unapređenje stanja u prostoru "Službeni glasnik Grada Solina" br. 6/06	Odluka predstavničkog tijela o donošenju plana "Službeni glasnik Grada Solina" br. 4/09
Javna rasprava (datum objave) "Slobodna Dalmacija", 22.10.2008. web Grada Solina, 22.10.2008.	Javni uvid održan od: 03.11.2008. do: 03.12.2008.
Pečat tijela odgovornog za provođenje javne rasprave: GRAD SOLIN ODJEL ZA KOMUNALNE DJEJATNOSTI, GOSPODARSTVO I UPRAVLJANJE PROSTOROM	Odgovorna osoba za provođenje javne rasprave: Neven Matijević, dig
Pravna osoba/tijelo koje je izradilo plan:	"ARCHING" d.o.o. Split
Pečat pravne osobe/tijela koje je izradilo plan:	Odgovorna osoba: Srdan Šegvić, dia
Odgovorni voditelj:	Srdan Šegvić, dia
Stručni tim u izradi plana: PLANER: SURADNICI:	SRDAN ŠEGVIĆ, d.i.a. ARCHING d.o.o. Split HELENA CERINA, d.i.a. ARCHING d.o.o. Split MLADEN ZANIC, d.i.e. VOLTING d.o.o. Split IVO MAKJANIC, d.i.g. HIDRODIZAJN d.o.o. Split MIROSLAV JAKOVČEVIĆ, d.i.g. TRIVIUM d.o.o. Split
Pečat predstavničkog tijela: GRAD SOLIN, GRADSKO VIJEĆE	Predsjednik predstavničkog tijela: Dr. Kajo Bućan
Istovjetnost ovog prostornog plana s Izvornikom ovjerava: (ime, prezime i potpis)	Pečat nadležnog tijela: