

mj. 1:1000




### TUMAČ ZNAKOVLJA:

	GRANICA OBUHVATA DPU-a
	OZNAKE KAT. ČESTICE
	OZNAKA PARCELE
	GRANICA POSTOJEĆE ČESTICE
	GRANICA NOVO/PLANIRANE GRADEVNE ČESTICE
	POSTOJEĆI VODOVOD
	PLANIRANI VODOVOD
	POŽARNI HIDRANT
	ZASUNSKA ŠAHTA

## DPU-a ŠKOLA-NINČEVIĆI GRAD SOLIN

### 2.5. VODOVODNA MREŽA

Zupanija	SPLITSKO - DALMATINSKA
Općina / grad	GRAD SOLIN
Naziv prostornog plana:	DPU ŠKOLA-NINČEVIĆI
Naziv kartografskog prikaza:	VODOVODNA MREŽA
Broj kartografskog prikaza:	2.5.
Mjerilo kartografskog prikaza:	1:1000
Program mjera za unapređenje stanja u prostoru "Službeni vjesnik Grada Solina" broj 6/06	Odluka predstavničkog tijela o donošenju plana "Službeni vjesnik Grada Solina" broj 6/08
Javna rasprava (datum objave) "Slobodna Dalmacija" 27.07.2007	Javni uvid održan od: 08.08.2007 do: 07.09.2007
Pečat tijela odgovornog za provođenje javne rasprave: GRAD SOLIN, UPRAVNI ODJEL ZA URBANIZAM	Odgovorna osoba za provođenje javne rasprave:  Nevan Matijević, dipl.
Suglasnost na plan prema članku 28. Zakona o prostornom uređenju ("Narodne novine" broj 30/94, 68/98, 61/00, 32/02, 100/04) i članku 325. Zakona o prostornom uređenju i gradnji ("Narodne novine" broj 76/07) broj suglasnosti klasa: datum:	"ARCHING" d.o.o. Split Odgovorna osoba:  Srdan Šegvić, dia
Pravna osoba/tijelo koje je izradilo plan:	"ARCHING" d.o.o. Split
Pečat pravne osobe/tijela koje je izradilo plan: "ARCHING" d.o.o. Split	
Koordinator plana:	Srdan Šegvić, dia
Stručni tim u izradi plana:	Srdan Šegvić, dia
PLANER: SURADNICI: HELENA ČERINA, d.i.a. ARCHING d.o.o. Split MILADEN ZANIĆ, d.i. el. VOLTING d.o.o. Split GORDANA BERTOLINO, d.i.g. BERTOLINO INŽENJERING d.o.o. Split SILVANA JAKOVIČEVIĆ, d.i.g. TRIVIVUM d.o.o. Split	ARCHING d.o.o. Split ARCHING d.o.o. Split VOLTING d.o.o. Split BERTOLINO INŽENJERING d.o.o. Split TRIVIVUM d.o.o. Split
Pečat predstavničkog tijela: GRAD SOLIN, GRADSKO VIJEĆE	Predsjednik predstavničkog tijela:  Dr. Kajo Bužan
Istovjetnost ovog prostornog plana s izvornikom potvrđena:  (ime, prezime i potpis)	Pečat nadležnog tijela:  

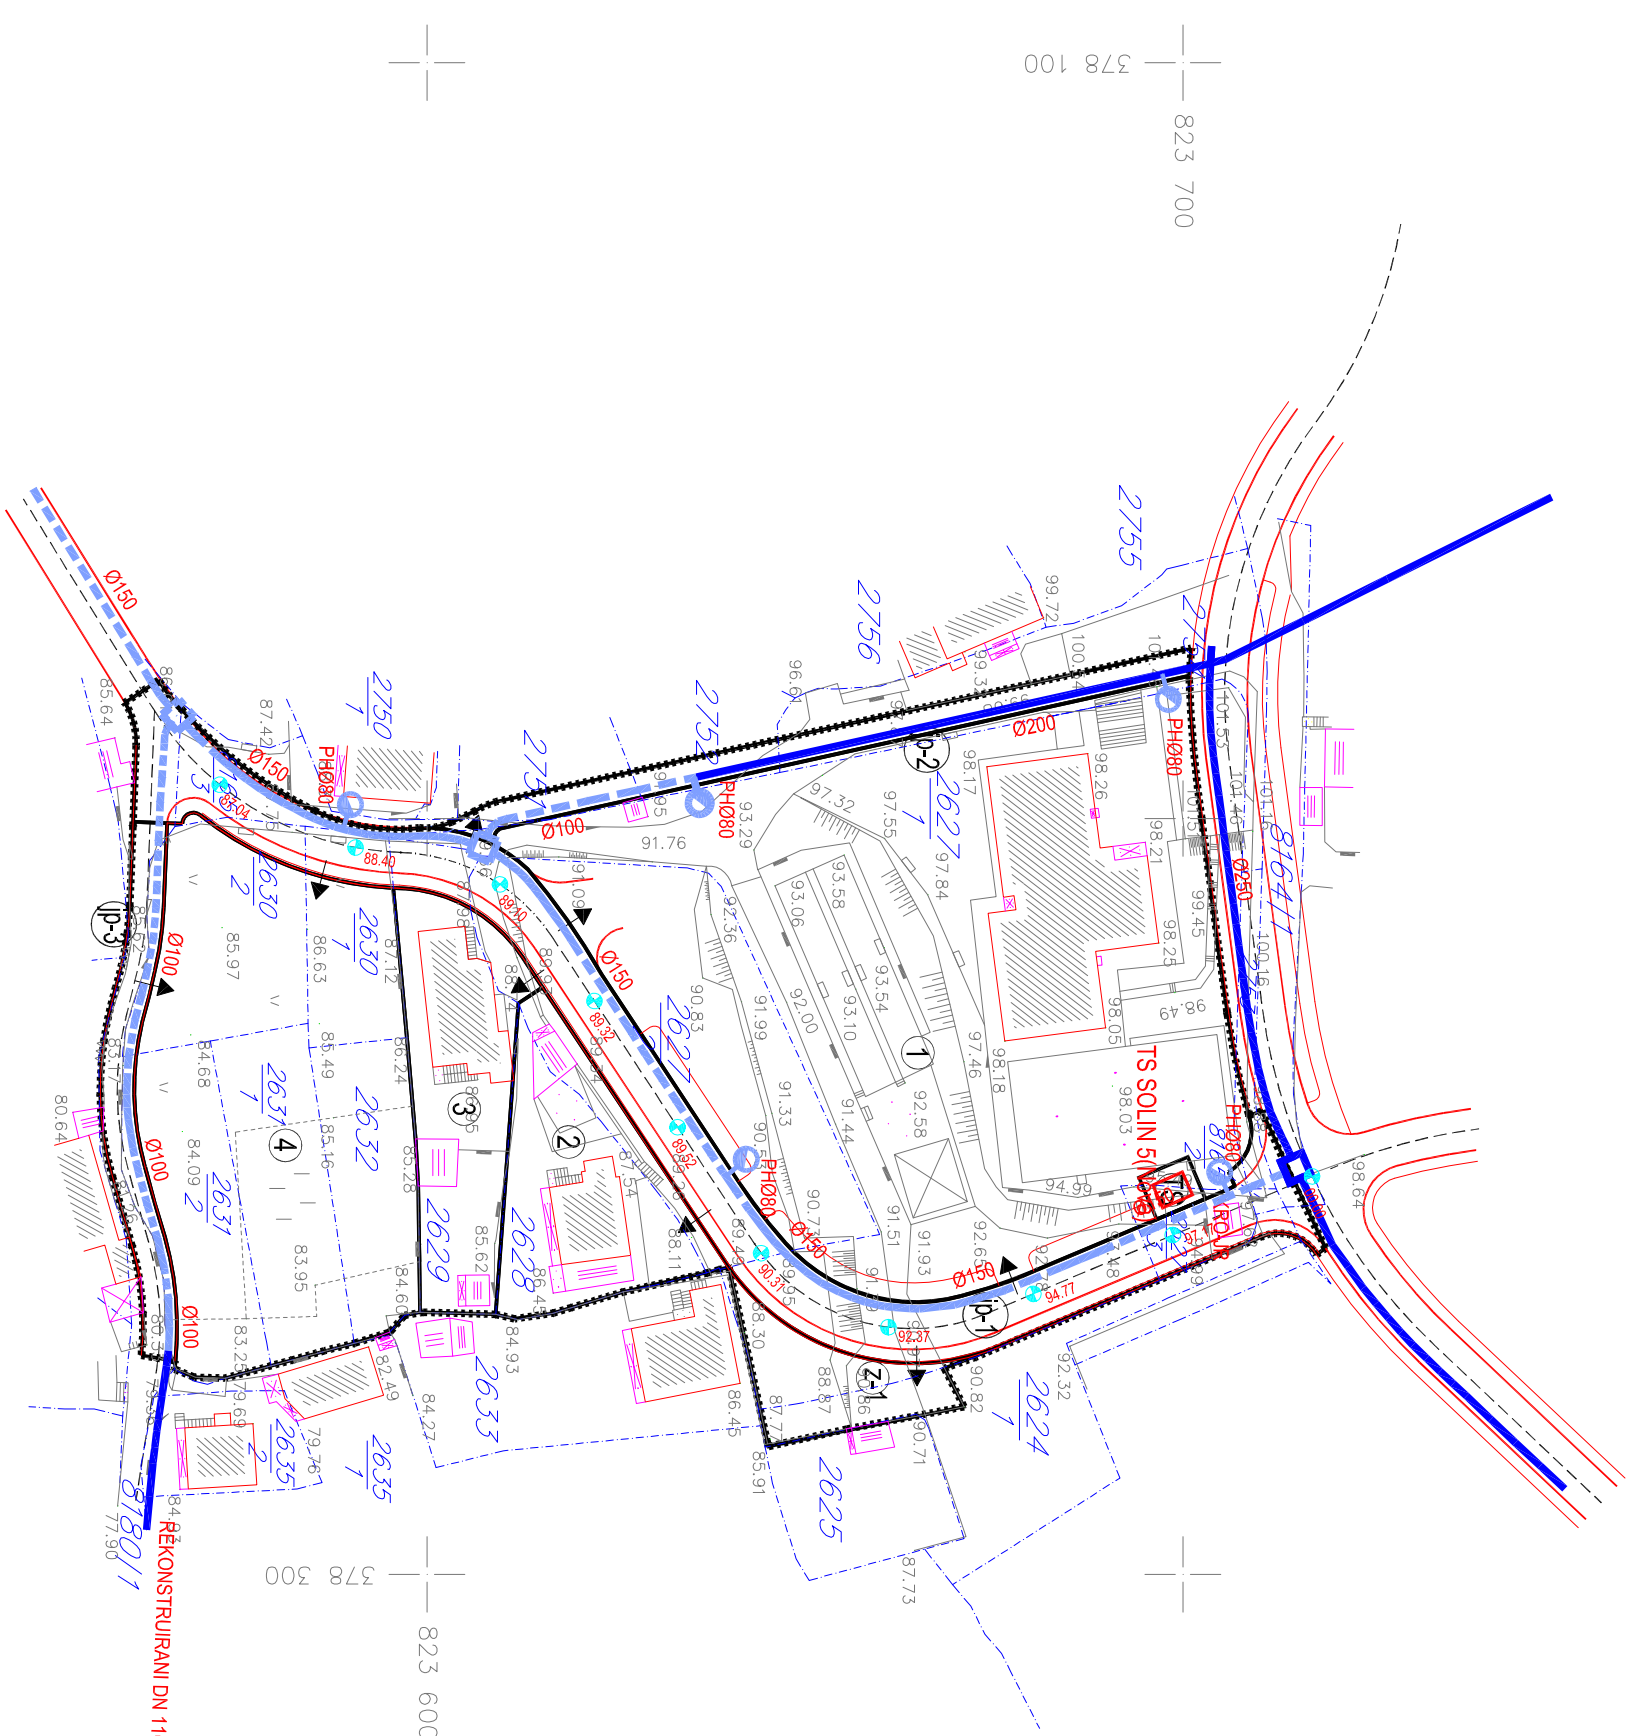

--- granice parcela prema katastru  
koordinata i visine su apsolutne