


Urbanistički plan uređenja Rupotina - Solin


2. Prometna, ulična i komunalna
infrastrukturna mreža
2.1. Promet

M 1:1000

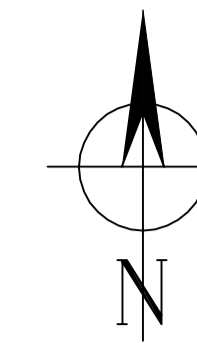

- granica obuhvata UPU-a
- prometne površine:
županijska cesta ZC
lokalna cesta LC
sabirna ulica Sb
stambena ulica St
- kolno-pješačka prometnica
- pješačka komunikacija
- autobusna stanica
- drveć
- režim kretanja vozila

KARAKTERISTIČNI POPREČNI PRESJECI

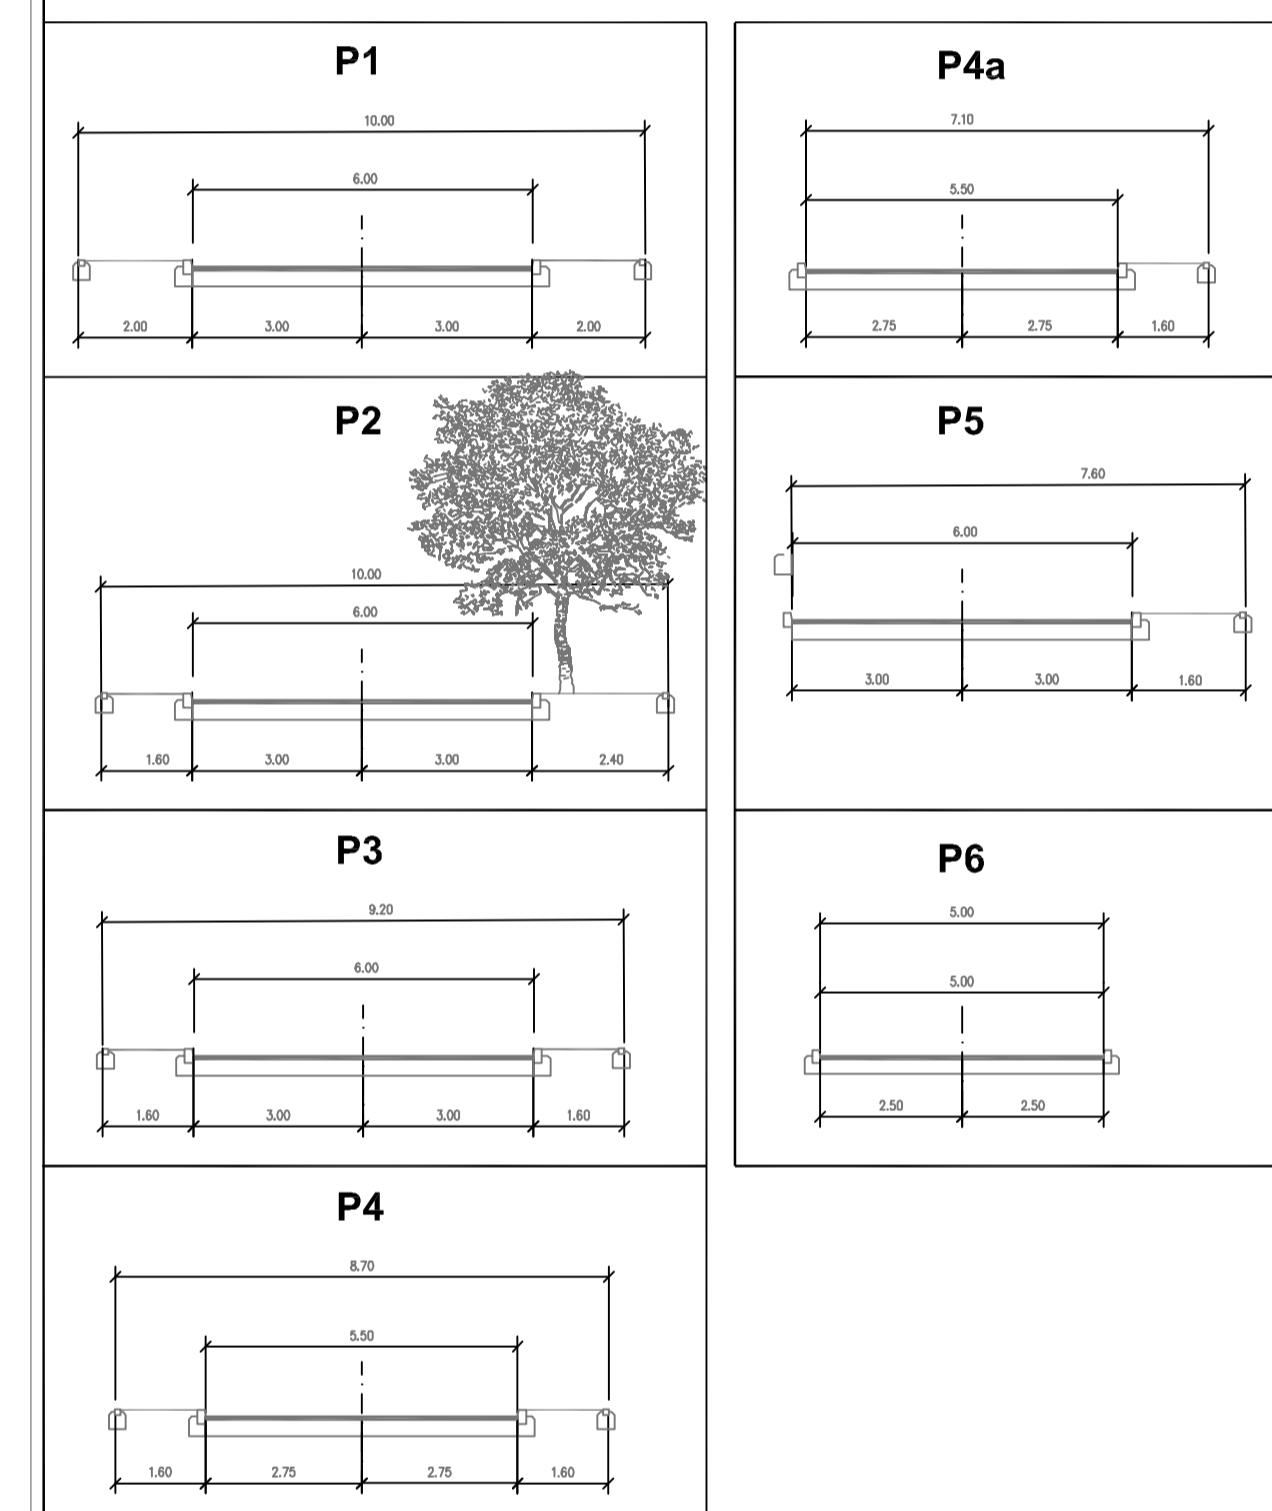

ŽUPANIJA SPLITSKO DALMATINSKA : GRAD SOLIN

NAZIV PROSTORNOG PLANA: UPU RUPOTINA

NAZIV KARTOGRAFSKOG PRIKAZA: PROMET

BROJ KARTOGRAFSKOG PRIKAZA: 2.1 MJERILO KARTOGRAFSKOG PRIKAZA: 1: 1 000

ODLUKA O IZRADI UPU-a RUPOTINA: ODLUKA PREDSTAVNIČKOG TJELOA O DONOŠENJU PLANA: Sl. vjesnik grada Solina 2/12

JAVNA RASPRAVA (DATUM OBJAVE): od 05.07.2012. do 05.08.2012. JAVNI UVID ODRŽAN: od 05.07.2012. do 05.08.2012.

PONOVNJA JAVNA RASPRAVA (DATUM OBJAVE): od 15.04.2013. do 15.05.2013. PONOVNJI JAVNI UVID ODRŽAN: od 15.04.2013. do 15.05.2013.

PEČAT TJELOA ODGOVORNOG ZA PROVOĐENJE JAVNE RASPRAVE: ODGOVORNA OSOBA ZA PROVOĐENJE JAVNE RASPRAVE: Sanja Samardžija, dg

PRAVNA OSOBA KOJA JE IZRADILA PLAN: GISplan d.o.o Split

PEČAT PRAVNE OSOBE KOJA JE IZRADILA PLAN: ODGOVORNA OSOBA: Ines Berlengi, dia

VOĐITELJ IZRADE PLANA: Ines Berlengi, dia

STRUČNI TIM: Ines Berlengi, dia, Dijana Vrdoljak, dg, Janja Novaković, dia, Bogdan Matijáš, dg, Goran Moš, dg, Ivo Makarić, dg

PEČAT PREDSTAVNIČKOG TJELOA: PREDSEDNIK PREDSTAVNIČKOG TJELOA: Renato Prkić, die

ISTOVJETNOST OVOG PROSTORNOG PLANA S IZVORNIM OVIJERAVAMA: PEČAT NADLEŽNOG TJELOA: