


DPU ISPOD GAŠPINI 1

DETALJNA NAMJENA POVRŠINA 1:1000

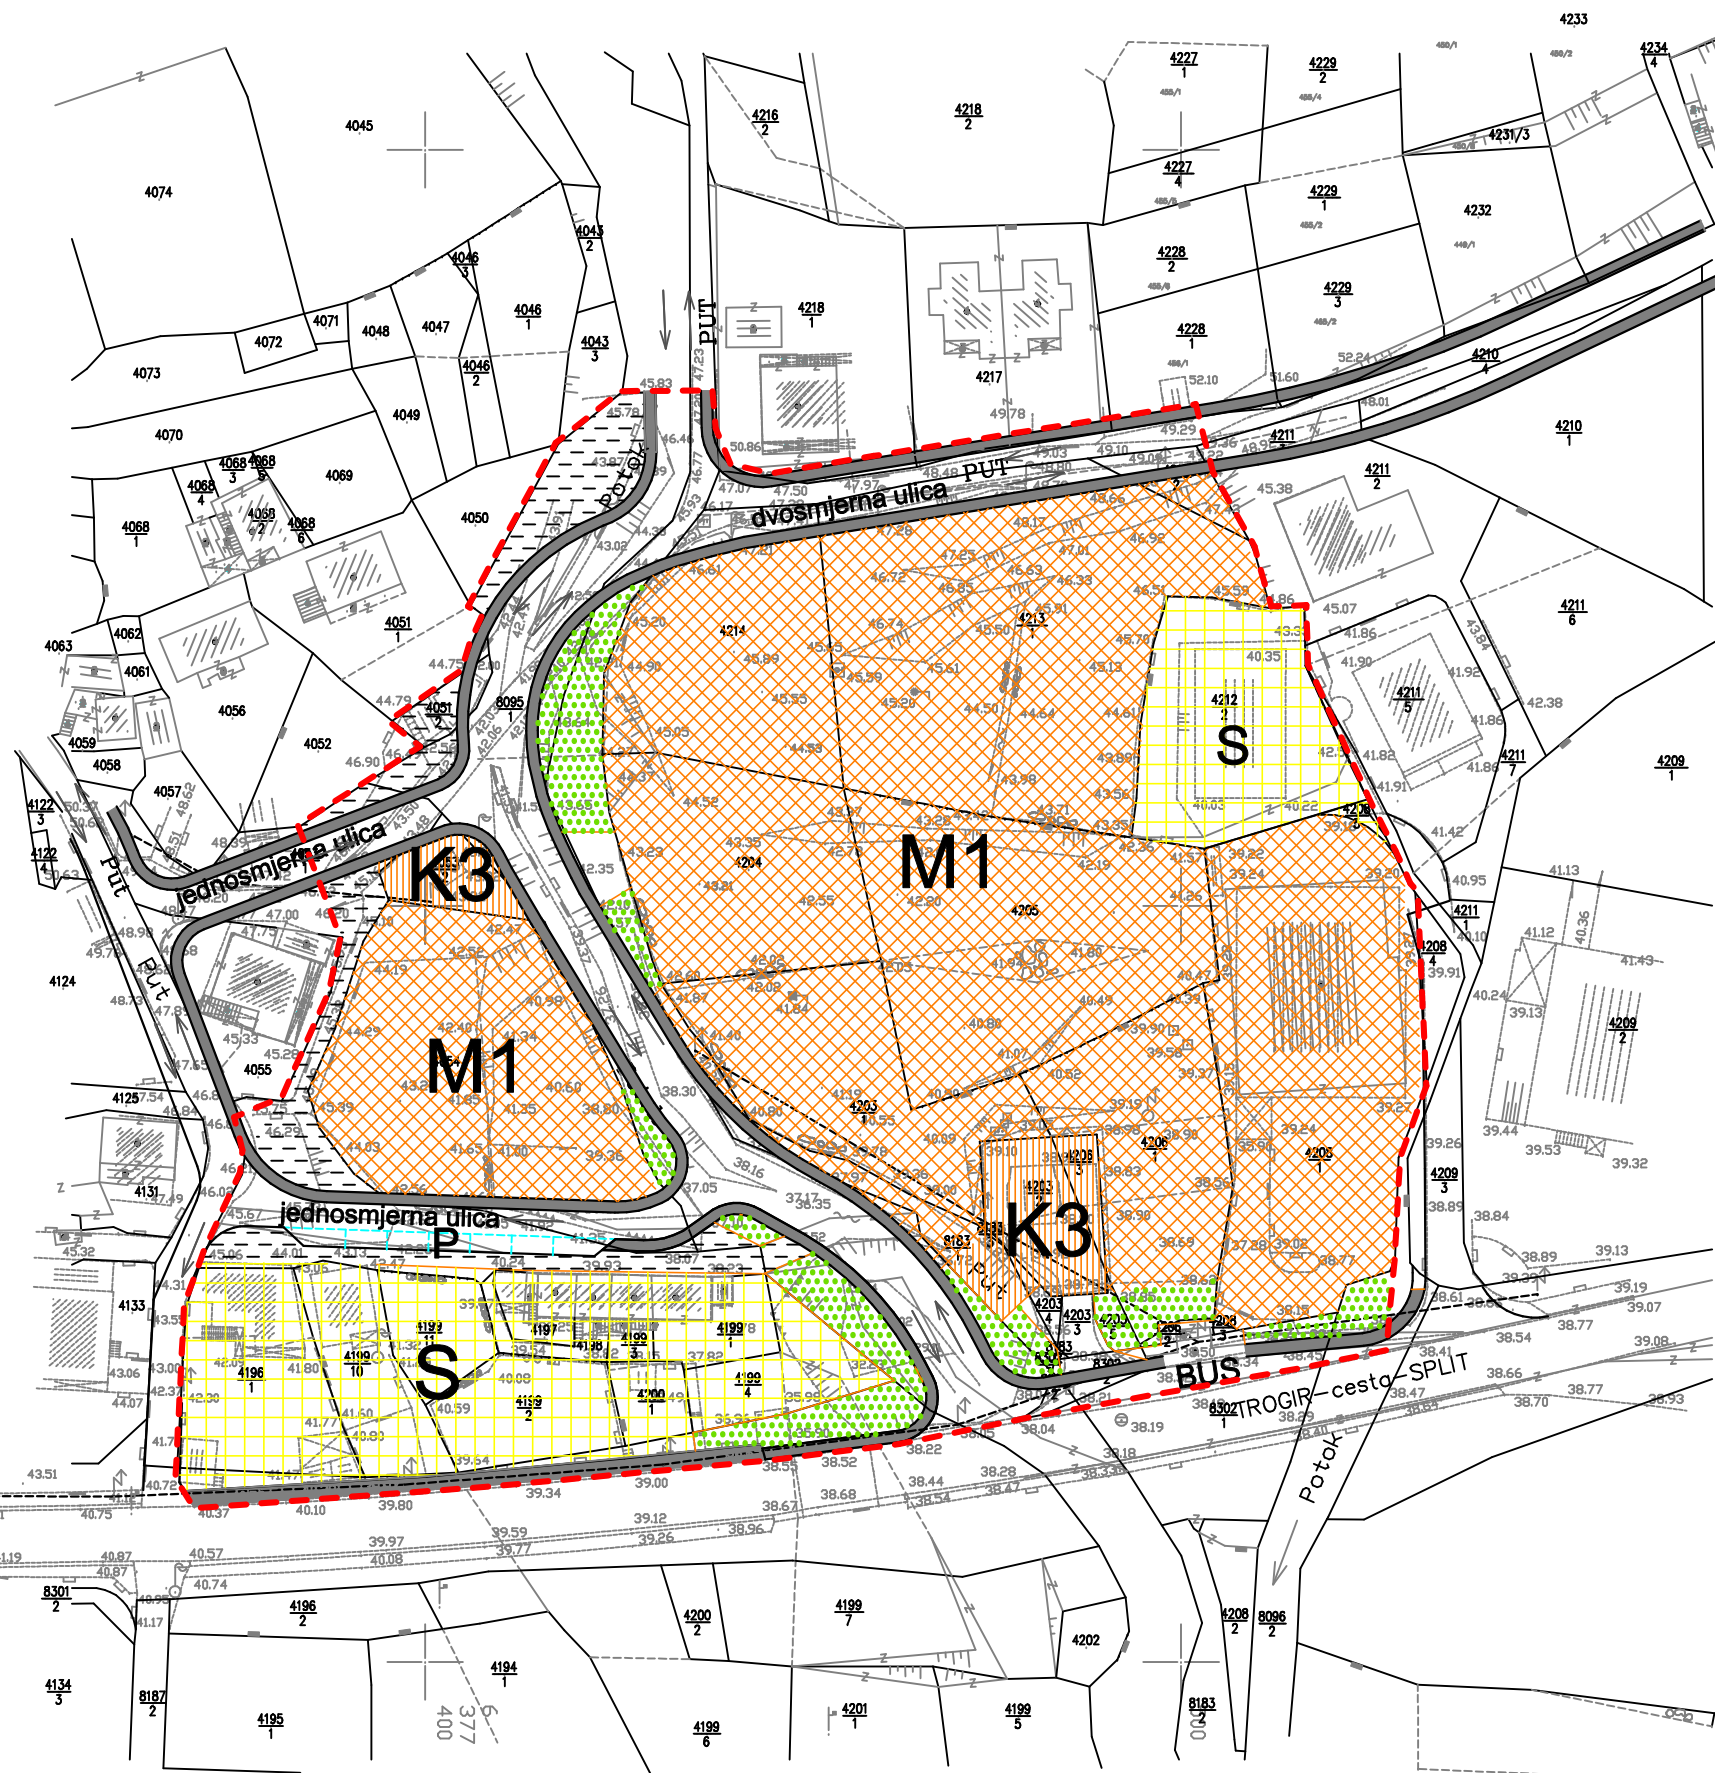

	GRANICA OBUHVATA
	S STAMBENA NAMJENA
	M1 MJEŠOVITA NAMJENA, PRETEŽITO STAMBENA - M1
	K3 KOMUNALNO SERVISNA - K3
	P JAVNA PROMETNA POVRŠINA
	UREĐENA PJEŠAČKA POVRŠINA
	ZAŠTITNA ZELENA POVRŠINA

ŽUPANIJA SPLITSKO DALMATINSKA	GRAD SOLIN
NAZIV PROSTORNOG PLANA:	DPU ISPOD GAŠPINI 1
NAZIV KARTOGRAFSKOG PRIKAZA:	DETALJNA NAMJENA POVRŠINA
BROJ KARTOGRAFSKOG PRIKAZA: 1	MJERILO KARTOGRAFSKOG PRIKAZA: 1:1000
PROGRAM MJERA ZA UNAPREĐENJE STANJA U PROSTORU: Sl. Vjesnik Grada Solina br. 6/06	ODLUKA PREDSTAVNIČKOG TIJELA O DONOŠENJU PLANA: Sl. Vjesnik Grada Solina br. 9/06
JAVNA RASPRAVA (datum objave): Slobodna Dalmacija 30.06.2006.	JAVNI UVID ODRŽAN: od 10.07.2006. do 10.08.2006.
PEČAT TIJELA ODGOVORNOG ZA PROVEDENJE JAVNE RASPRAVE:	ODGOVORNA OSOBA ZA PROVOĐENJE JAVNE RASPRAVE: Neven Matijević, dig
PRAVNA OSOBA KOJA JE IZRADILA PLAN: GISplan d.o.o - SPLIT	
PEČAT PRAVNE OSOBE KOJA JE IZRADILA PLAN:	ODGOVORNA OSOBA: mr. Gojko Berlengi, dia
KOORDINATOR PLANA: Ines Berlengi, dia	
STRUČNI TIM: mr. Gojko Berlengi, dia, Ines Berlengi, dia, Janja Novaković, dia	
PEČAT PREDSTAVNIČKOG TIJELA:	PREDSJEDNIK PREDSTAVNIČKOG TIJELA: dr. Kajo Bućan
ISTOVJETNOST OVOG PROSTORNOG PLANA S IZVORNIKOM OVJERAVA:	PEČAT NADLEŽNOG TIJELA: