


DPU ZELENI KUK - sjever

Elektroopskrba i javna rasvjeta 1:1000

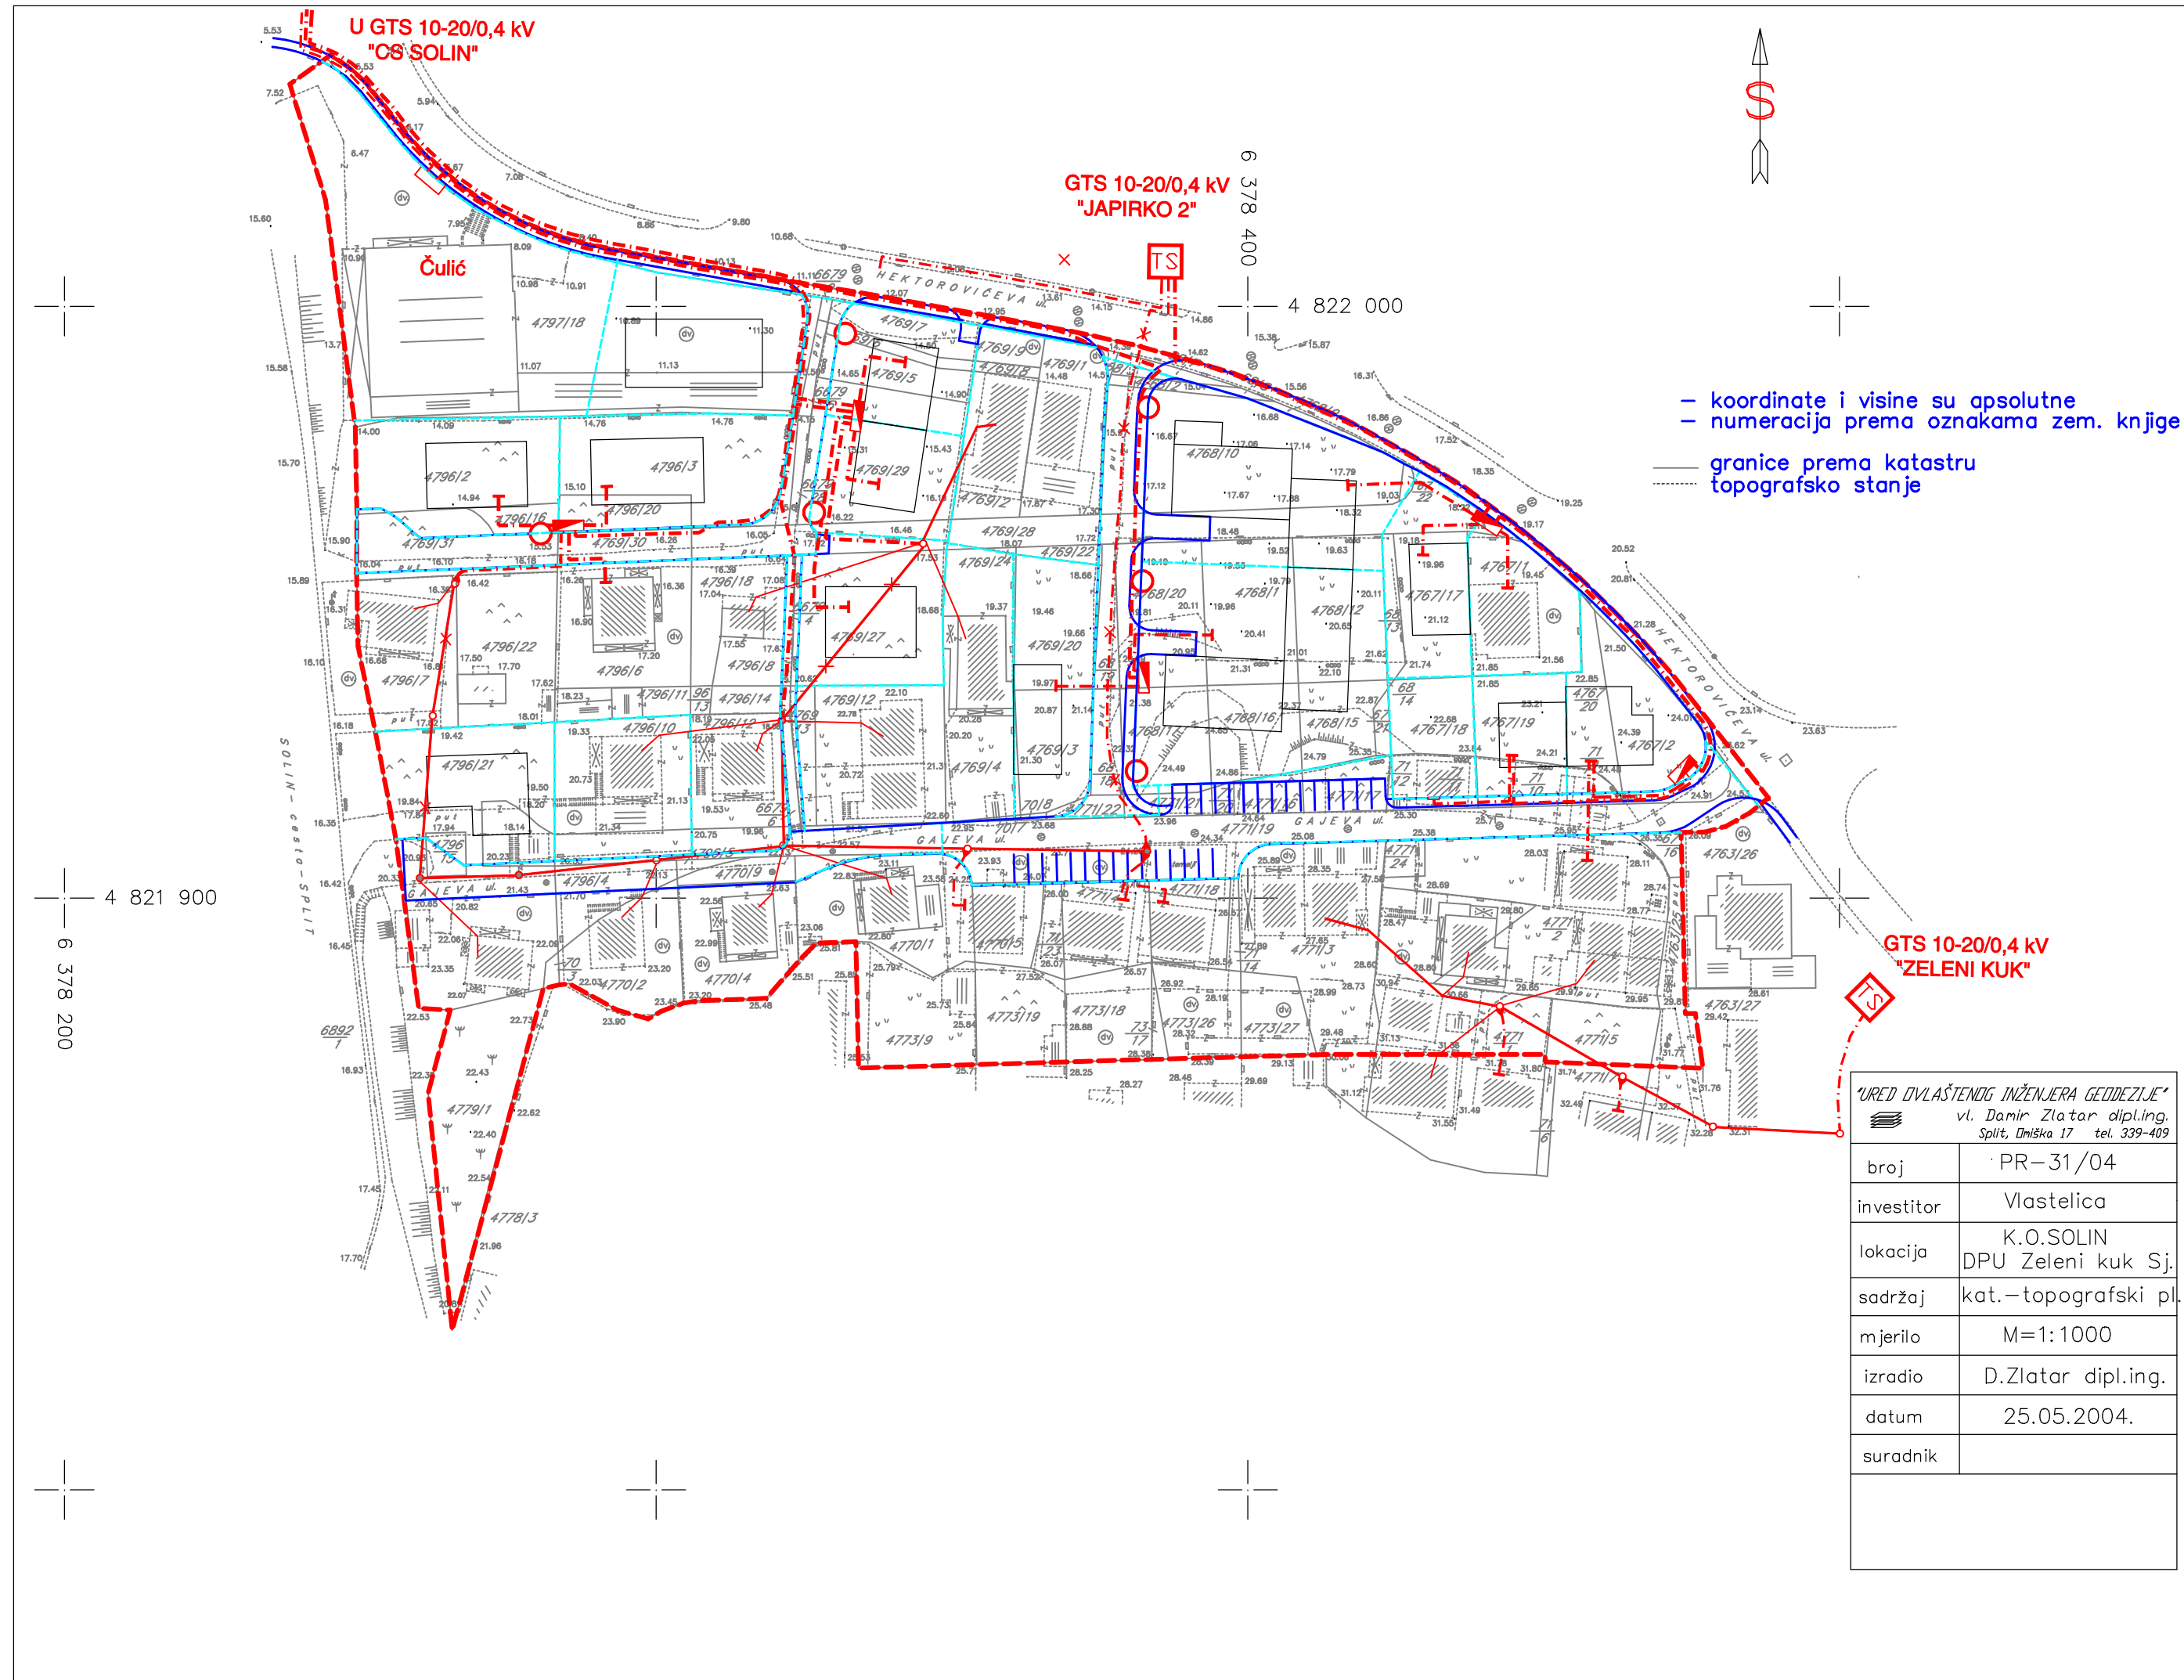

- GRANICA OBUHVATA
- TS TS 10/0,4 kV - postojeca
- KB 1 kV - postojeci
- KB 1 kV - planirani
- ✕✕ VOD KOJI SE UKIDA
- KABELSKI RAZVODNI ORMAR (KRO) - postojeci
- ▭ KABELSKI RAZVODNI ORMAR (KRO) - planirani
- KANDELABER- planirani

ŽUPANIJA SPLITSKO DALMATINSKA GRAD SOLIN	
NAZIV PROSTORNOG PLANA: DPU ZELENI KUK - sjever	
NAZIV KARTOGRAFSKOG PRIKAZA: ELEKTROOPSKRBA I JAVNA RASVJETA	
BROJ KARTOGRAFSKOG PRIKAZA: 7	MJERILO KARTOGRAFSKOG PRIKAZA: 1:1000
PROGRAM MJERA ZA UNAPREĐENJE STANJA U PROSTORU: Sl.Vjesnik Grada Solina br. 4/04	ODLUKA PREDSTAVNIČKOG TIJELA O DONOŠENJU PLANA: Sl. Vjesnik Grada Solina br. 7/04
JAVNA RASPRAVA (datum objave): Slobodna Dalmacija 2.lipnja.2004.	JAVNI UVID ODRŽAN: od 11. 06. 2004. do 11. 07. 2004.
PEČAT TIJELA ODGOVORNOG ZA PROVEDENJE JAVNE RASPRAVE:	ODGOVORNA OSOBA ZA PROVOĐENJE JAVNE RASPRAVE: Neven Matijević, dig
PRAVNA OSOBA KOJA JE IZRADILA PLAN: GISplan d.o.o - SPLIT	
PEČAT PRAVNE OSOBE KOJA JE IZRADILA PLAN:	ODGOVORNA OSOBA: mr. Gojko Berlengi, dia
KOORDINATOR PLANA: Ines Berlengi, dia	
STRUČNI TIM: mr. Gojko Berlengi, dia, Ines Berlengi, dia, Janja Novaković, dia	
PEČAT PREDSTAVNIČKOG TIJELA:	PREDSJEDNIK PREDSTAVNIČKOG TIJELA: dr. Kajo Bućan
ISTOVJETNOST OVOG PROSTORNOG PLANA S IZVORNOM OVJERAVA:	PEČAT NADLEŽNOG TIJELA: