


DPU ZELENI KUK - sjever

Izmjene i dopune

Uvjeti gradnje, korištenja, uređenja i zaštite površina 1:1000

- GRANICA OBUHVATA
- PLANIRANA GRANICA GRAĐEVNE CESTICE
- 5 OZNAKA PARCELE
- GRANICA GRADIVOG DIJELA PARCELE
- Po+P+2 VISINA OBJEKTA - KATNOST
- P KOLNI PRISTUP
- PJEŠACKI PRISTUP
- ZELENILO U POTEZU
- + ORIJENTACIJSKA KOTA UREĐENOG TERENA
- P JAVNO PARKIRALIŠTE
- X UKLANJANJE POSTOJEĆEG OBJEKTA
- ZONA SANACIJE ZATECENE IZGRADNJE:
- R GRADIVI DIO I OZNAKA GRAĐ. CESTICE

— koordinate i visine su apsolutne
 — numeracija prema oznakama zem. knjige
 — granice prema katastru
 — topografsko stanje

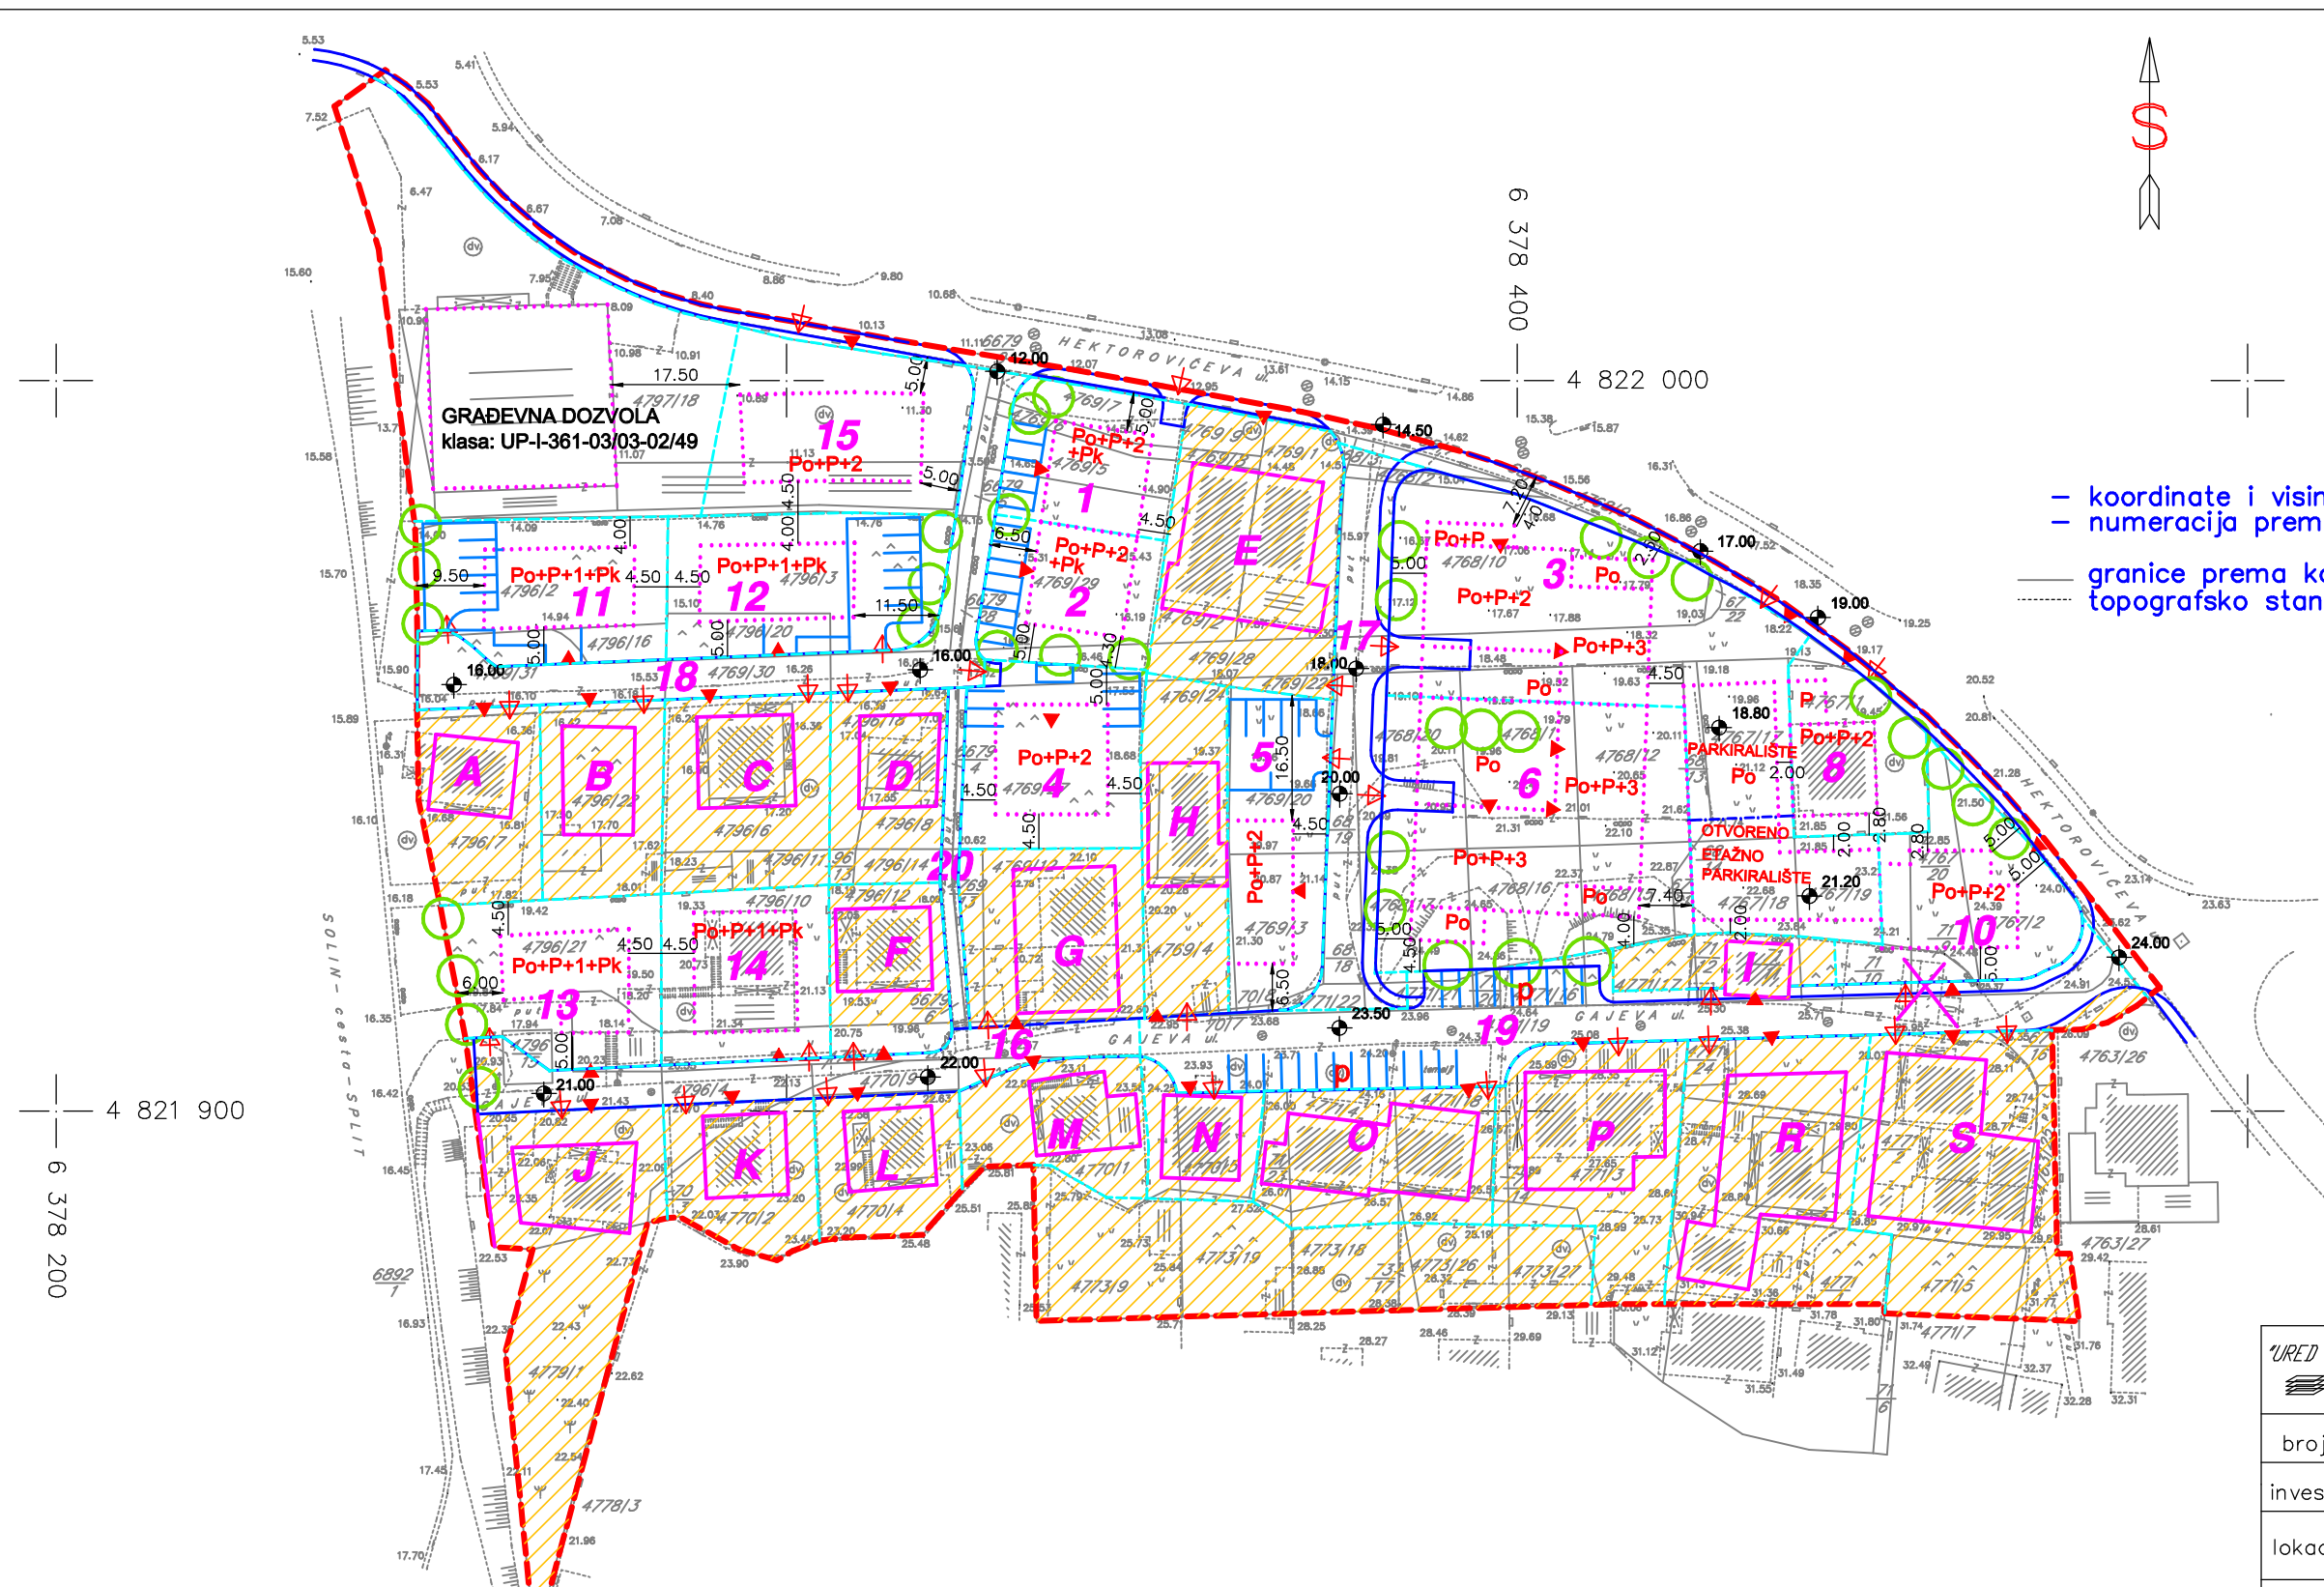

URED OVLAŠTENOG INŽINJERA GEODEZIJE
 vl. Damir Zlatar dipl.ing.
 Split, Dmiška 17 tel. 339-409

broj	PR-31/04
investitor	Vlastelica
lokacija	K.O.SOLIN DPU Zeleni kuk Sj.
sadržaj	kat. - topografski pl.
mjerilo	M=1:1000
izradio	D.Zlatar dipl.ing.
datum	25.05.2004.
suradnik	

ŽUPANIJA SPLITSKO DALMATINSKA GRAD SOLIN	
NAZIV PROSTORNOG PLANA: DPU ZELENI KUK - sjever - Izmjene i dopune	
NAZIV KARTOGRAFSKOG PRIKAZA: UVJETI GRADNJE, KORIŠTENJA, UREĐENJA I ZAŠT. POV.	
BROJ KARTOGRAFSKOG PRIKAZA: 4	MJERILO KARTOGRAFSKOG PRIKAZA: 1:1000
PROGRAM MJERA ZA UNAPREĐENJE STANJA U PROSTORU: Sl. Vjesnik Grada Solina br. 6/06	ODLUKA PREDSTAVNIČKOG TIJELA O DONOŠENJU PLANA: Sl. Vjesnik Grada Solina br. 11/06
JAVNA RASPRAVA (datum objave): Slobodna Dalmacija, 28.07.2006.	JAVNI UVID ODRŽAN: 09.08.2006. - 24.08.2006.
PEČAT TIJELA ODGOVORNOG ZA PROVEDENJE JAVNE RASPRAVE:	ODGOVORNA OSOBA ZA PROVOĐENJE JAVNE RASPRAVE: Neven Matijević, dig
PRAVNA OSOBA KOJA JE IZRADILA PLAN: GISplan d.o.o - SPLIT	
PEČAT PRAVNE OSOBE KOJA JE IZRADILA PLAN:	ODGOVORNA OSOBA: Ines Berlengi, dia
KOORDINATOR PLANA: Ines Berlengi, dia	
STRUČNI TIM: mr. Gojko Berlengi, dia, Ines Berlengi, dia, Janja Novaković, dia	
PEČAT PREDSTAVNIČKOG TIJELA:	PREDSJEDNIK PREDSTAVNIČKOG TIJELA: dr. Kajo Bučan
ISTOVJETNOST OVOG PROSTORNOG PLANA S IZVORNOM OVJERAVANOM:	PEČAT NADLEŽNOG TIJELA: