


DETALJNI PLAN UREĐENJA CENTAR SVETI KAJO U SOLINU

PLAN PARCELACIJE

1:1000

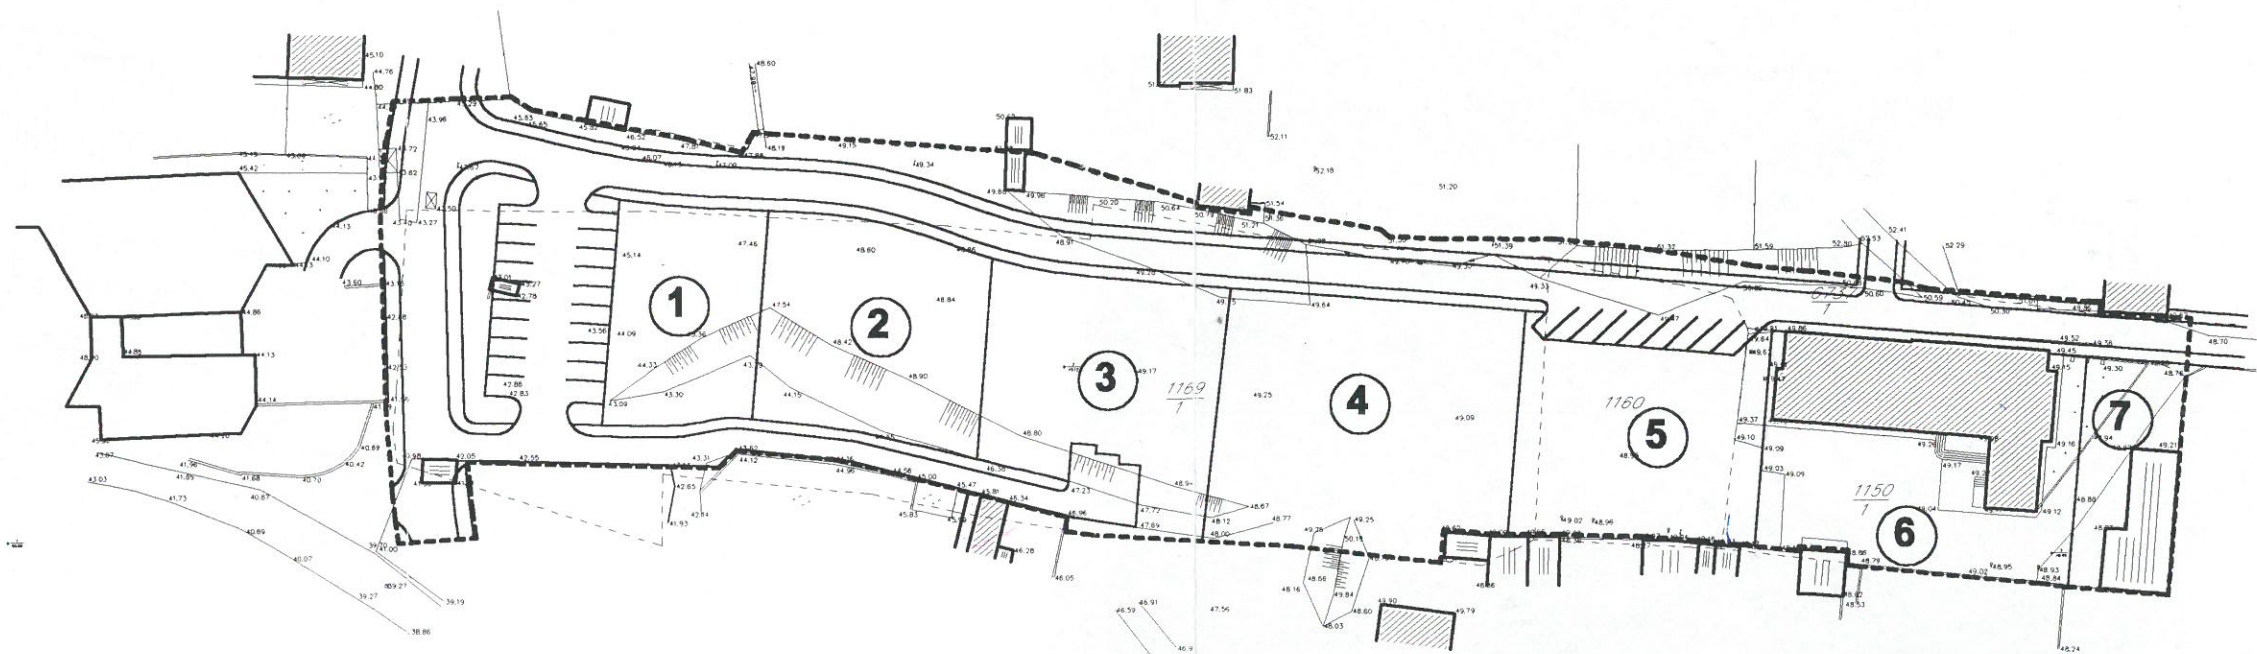

- GRANICA OBUHVATA
- NOVA GRANICA PARCELE
- ④ OZNAKA PARCELE

prostorno planiranje, geografski informacijski sustavi Krešimirova 11, Split, Hrvatska			
NARUČITELJ ELABORATA	HRVATSKE TELEKOMUNIKACIJE		
NAZIV ELABORATA	DPU Centar Sv. Kajo u Solinu		
SADRŽAJ LISTA	Plan parcelacije		
ELABORAT BR. 66/99	DATUM IZRADE svibanj, 1999	MJERILO 1: 1000	BROJ LISTA 3
AUTOR: Ines Berlengi, dia. (prema idejnom rješenju ARC d.o.o.)	SURADNICI: Mirjana Stojanac, teh.	DIREKTOR: Gojko Berlengi, dia. <i>Gojko Berlengi</i>	

"Geoizmjera" d.o.o. ured za geodetske poslove Solin, PPC tel.212-305	
broj	109/98
investitor	Grad Solin
lokacija	K.O.SOLIN Č.Z.1169/1
sadržaj	SITUACIJA
mjerilo	1:1000
izradio	D. Zlotar dipl.ing.
datum	7.1998.
direktor	S. Antunović geod.