

VRŠINA 1:500

A - K2

K1

VRŠINA

KA POVRŠINA


E - PARK

ŠINE

UVJETI GRADNJE, KORIŠTENJA, UREĐENJA I ZAŠTITE POVRŠINA

1:500

- GRANICA OBUHVATA
- NOVA GRANICA PARCELE
- ④ OZNAKA PARCELE
- ▨ POVRŠINA UNUTAR KOJE SE MOŽE RAZVITI TLOCRT GRAĐEVINE
- ▼ KOLNI PRISTUP
- ▽ PJEŠAČKI PRISTUP
- P+1 VISINA GRAĐEVINE
- 49.35 ORIJENTACIJSKA KOTA UREĐENOG TERENA

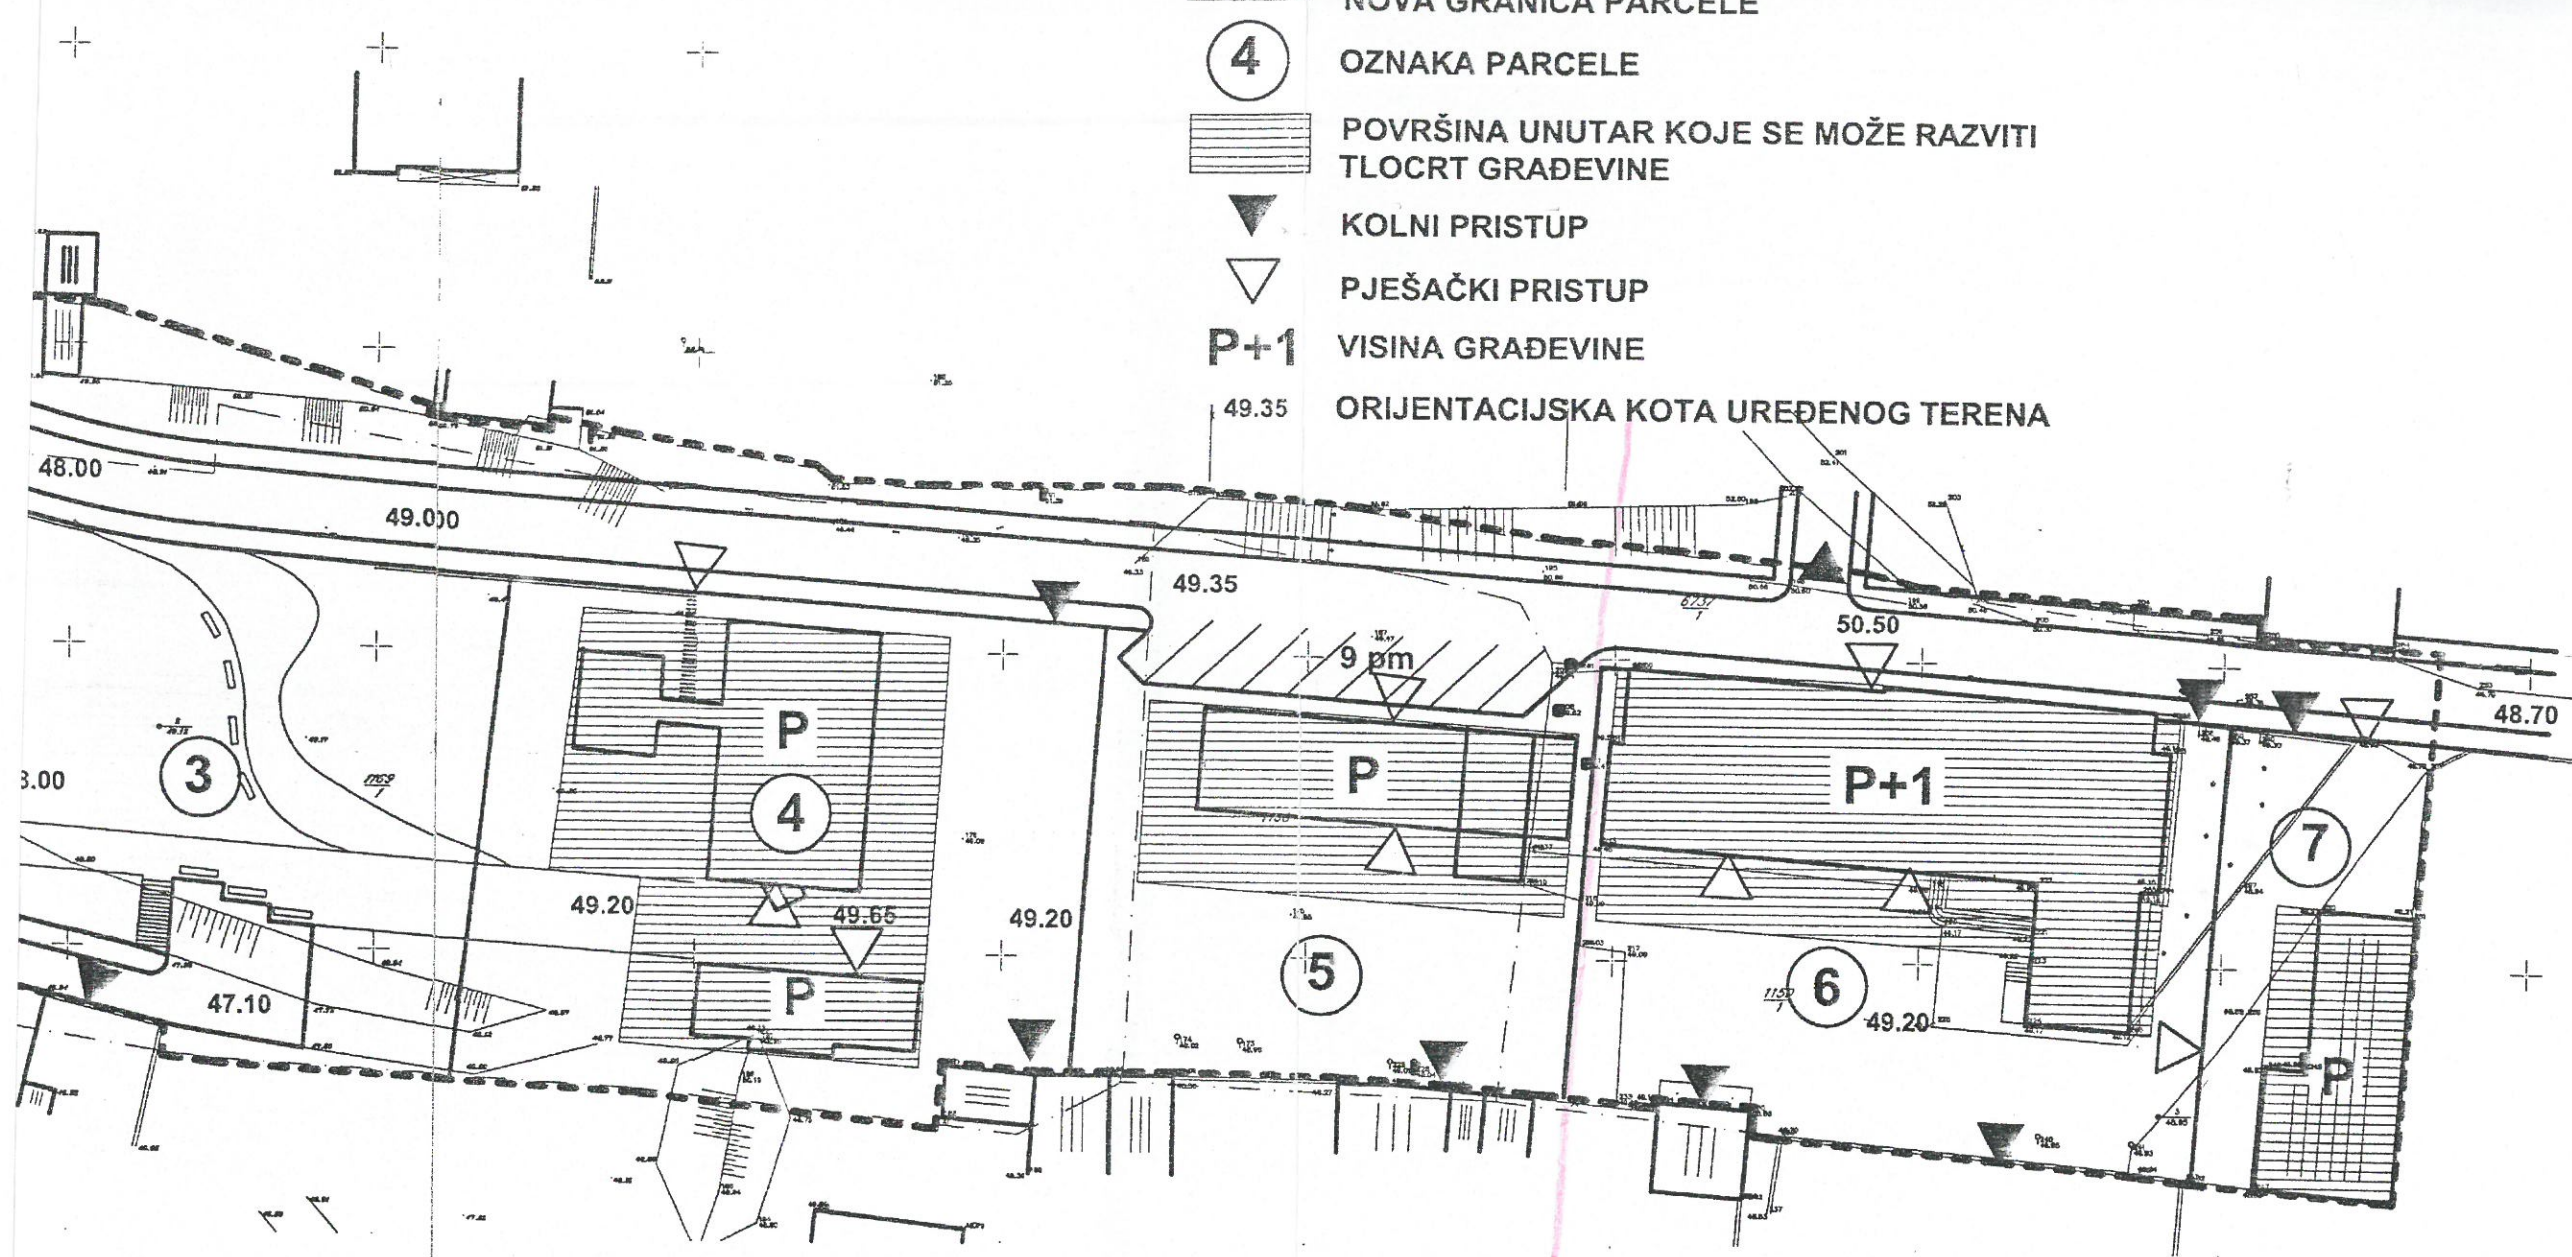

AR SVETI KAJO U SOLINU

| | | |
|---|---------|---------|
| planiranje, geografski informacijski sustavi Krešimirova 11, Split, Hrvatska | | |
| E TELEKOMUNIKACIJE | | |
| r Sv. Kajo u Solinu | | |
| mjena površina | | |
| ADE | MJERILO | BROJ |
| 3 | 1:500 | LISTA 4 |
| DIREKTOR: inac, teh. Gojko Berlengi, dia <i>Gojko Berlengi</i> | | |

| | | | |
|--|------------------------|---|---------|
| GISplan | | prostorno planiranje, geografski informacijski sustavi Krešimirova 11, Split, Hrvatska | |
| NARUČITELJ ELABORATA | | HRVATSKE TELEKOMUNIKACIJE | |
| NAZIV ELABORATA | | DPU Centar Sv. Kajo u Solinu | |
| SADRŽAJ LISTA | | Uvjeti gradnje, korištenja uređenja i zaštite površina | |
| ELABORAT BR. | DATUM IZRADE | MJERILO | BROJ |
| 66/99 | svibanj, 1999 | 1:500 | LISTA 5 |
| AUTOR: | SURADNICI: | DIREKTOR: | |
| Ines Berlengi, dia. (prema idejnom rješenju ARC d.o.o.) | Mirjana Stojanac, teh. | Gojko Berlengi, dia. <i>Gojko Berlengi</i> | |