


VODOOPSKRBA I ODVODNJA

1:500

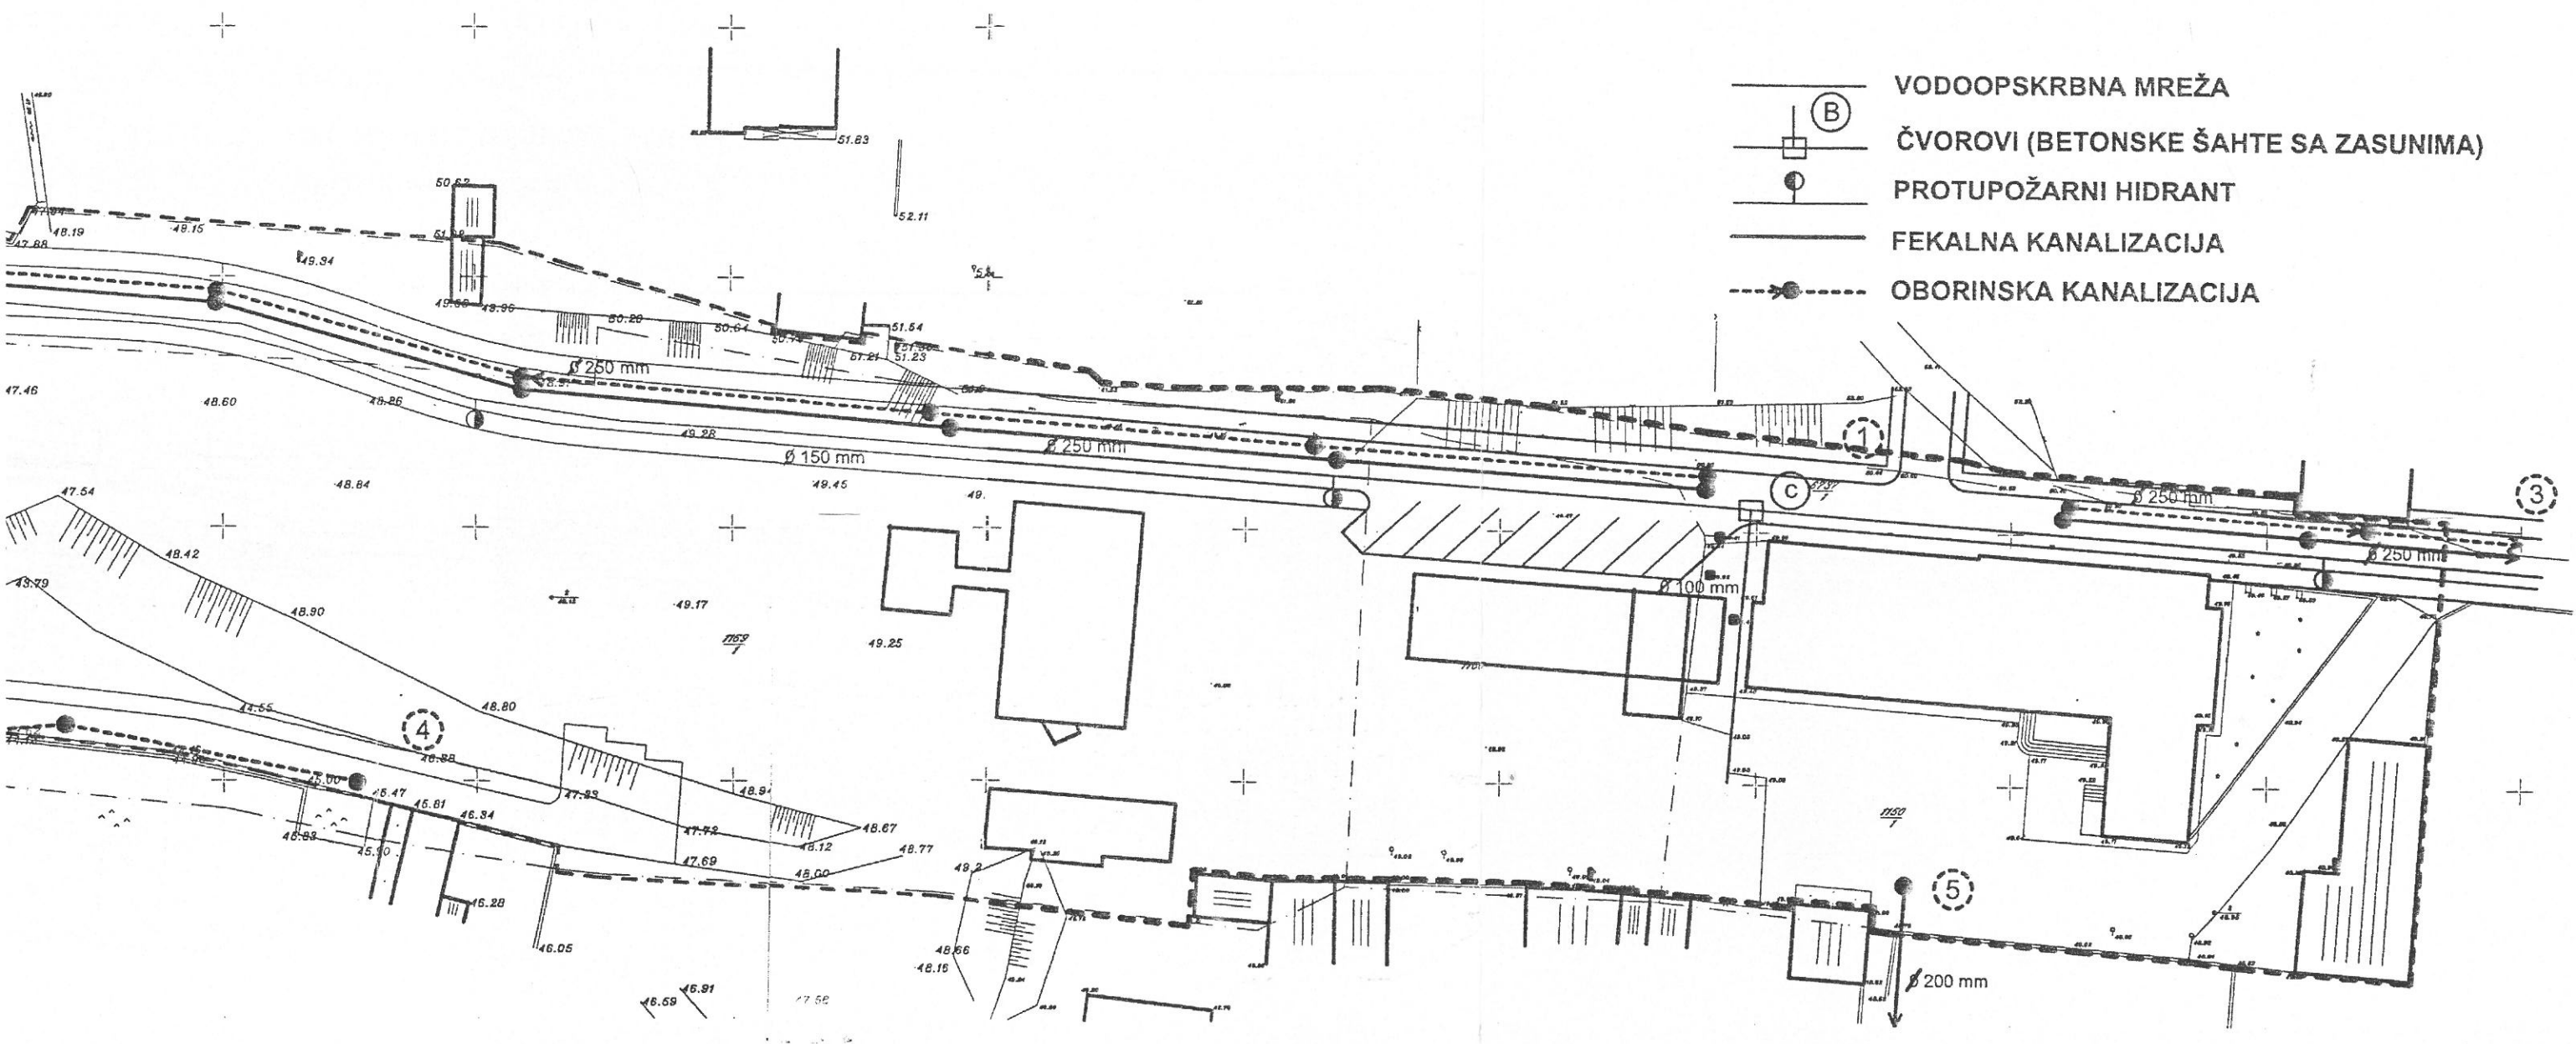

- VODOOPSKRIBNA MREŽA
- ⊞ (B) ČVOROVİ (BETONSKE ŠAHE SA ZASUNIMA)
- ⊙ PROTUPOŽARNI HIDRANT
- FEKALNA KANALIZACIJA
- - - - - OBORINSKA KANALIZACIJA

AN UREĐENJA CENTAR SVETI KAJO U SOLINU

		prostorno planiranje, geografski informacijski sustavi Krešimirova 11, Split, Hrvatska	
NARUČITELJ ELABORATA	HRVATSKE TELEKOMUNIKACIJE		
NAZIV ELABORATA	DPU Centar Sv. Kajo u Solinu		
SADRŽAJ LISTA	Vodoopskrba i odvodnja		
ELABORAT BR. 66/99	DATUM IZRADE svibanj, 1999	MJERILO 1: 500	BROJ LISTA 6
AUTOR: Ines Berlengi, dia. (prema idejnom rješenju ARC d.o.o.)	SURADNICI: Mirjana Stojanac, teh.	DIREKTOR: Gojko Berlengi, dia. <i>Berlengi</i>	