

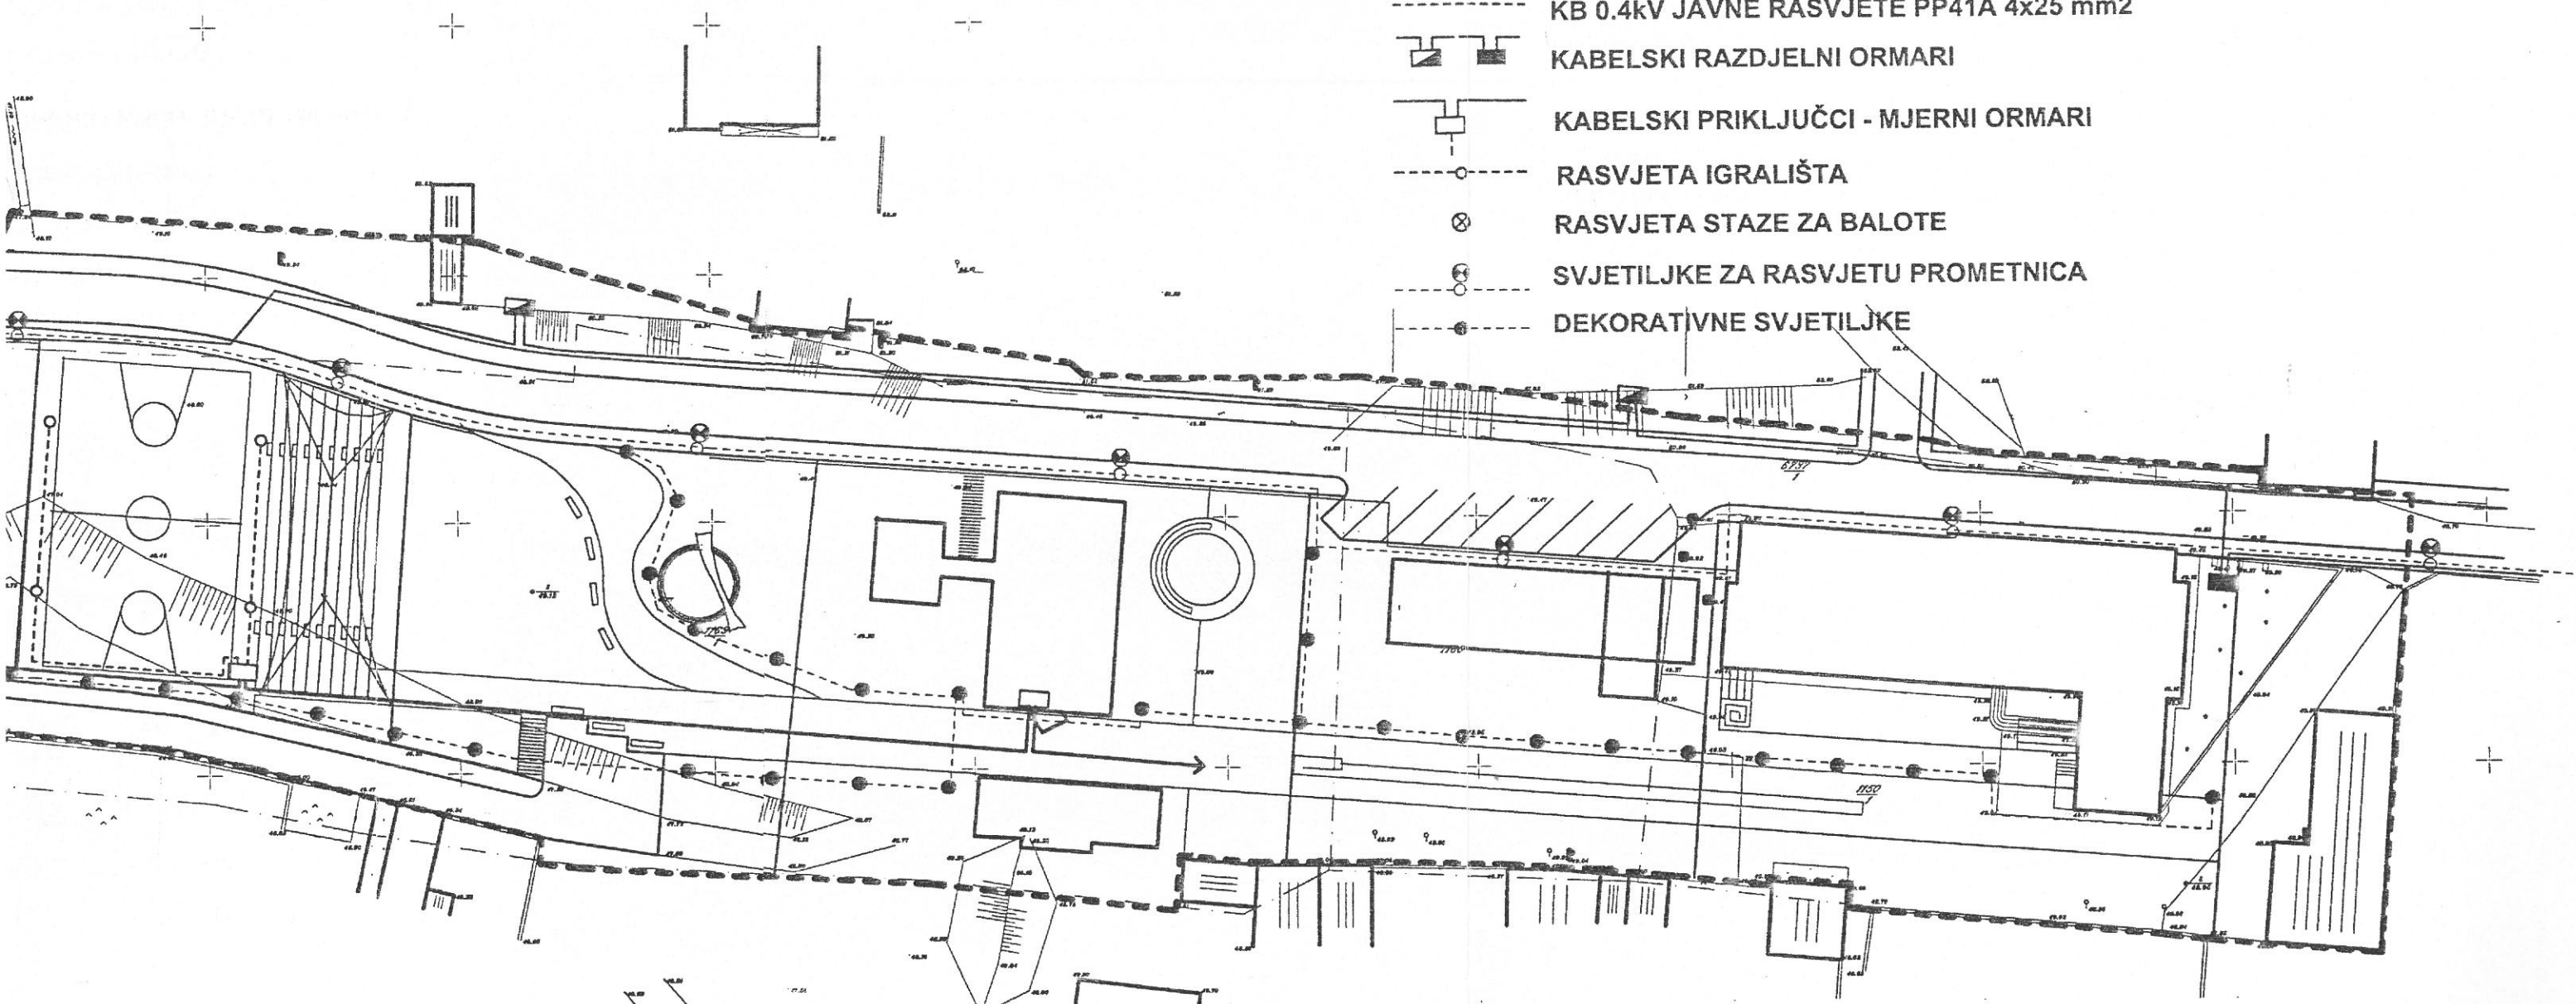



ELEKTROOPSKRBA I JAVNA RASVJETA 1:500

- KB 0.4 kV PP41A 4x150 mm² ZAMJENA ZA POSTOJEĆI NADZEMNI VOD
- KB 0.4 kV PP41A 4x150 mm², PRIKLJUČAK NOVIH POTROŠAČA
- - - KB 0.4kV JAVNE RASVJETE PP41A 4x25 mm²
-  KABELSKI RAZDJELNI ORMARI
-  KABELSKI PRIKLJUČCI - MJERNI ORMARI
- - - ○ RASVJETA IGRALIŠTA
- ⊗ RASVJETA STAZE ZA BALOTE
- ⊙ SVJETILJKE ZA RASVJETU PROMETNICA
- DEKORATIVNE SVJETILJKE



N UREĐENJA CENTAR SVETI KAJO U SOLINU

| | | | |
|---|-----------------------------------|---|--------------|
|  prostorno planiranje, geografski informacijski sustavi Krešimirova 11, Split, Hrvatska | | | |
| NARUČITELJ ELABORATA | HRVATSKE TELEKOMUNIKACIJE | | |
| NAZIV ELABORATA | DPU Centar Sv. Kajo u Solinu | | |
| SADRŽAJ LISTA | Elektroopskrba i javna rasvjeta | | |
| ELABORAT BR. 66/99 | DATUM IZRADE svibanj, 1999 | MJERILO 1: 500 | BROJ LISTA 7 |
| AUTOR: Ines Berlegi, dia. (prema idejnom rješenju ARC d.o.o.) | SURADNICI: Mirjana Stojanac, teh. | DIREKTOR: Gojko Berlegi, dia. <i>Berlegi</i> | |