






DPU MORĐIN I - Izmjene i dopune

PLAN PARCELACIJE 1:1000

-  Granica obuhvata
-  Granica građevinske čestice
-  Granica katastarske čestice
-  Broj građevinske čestice

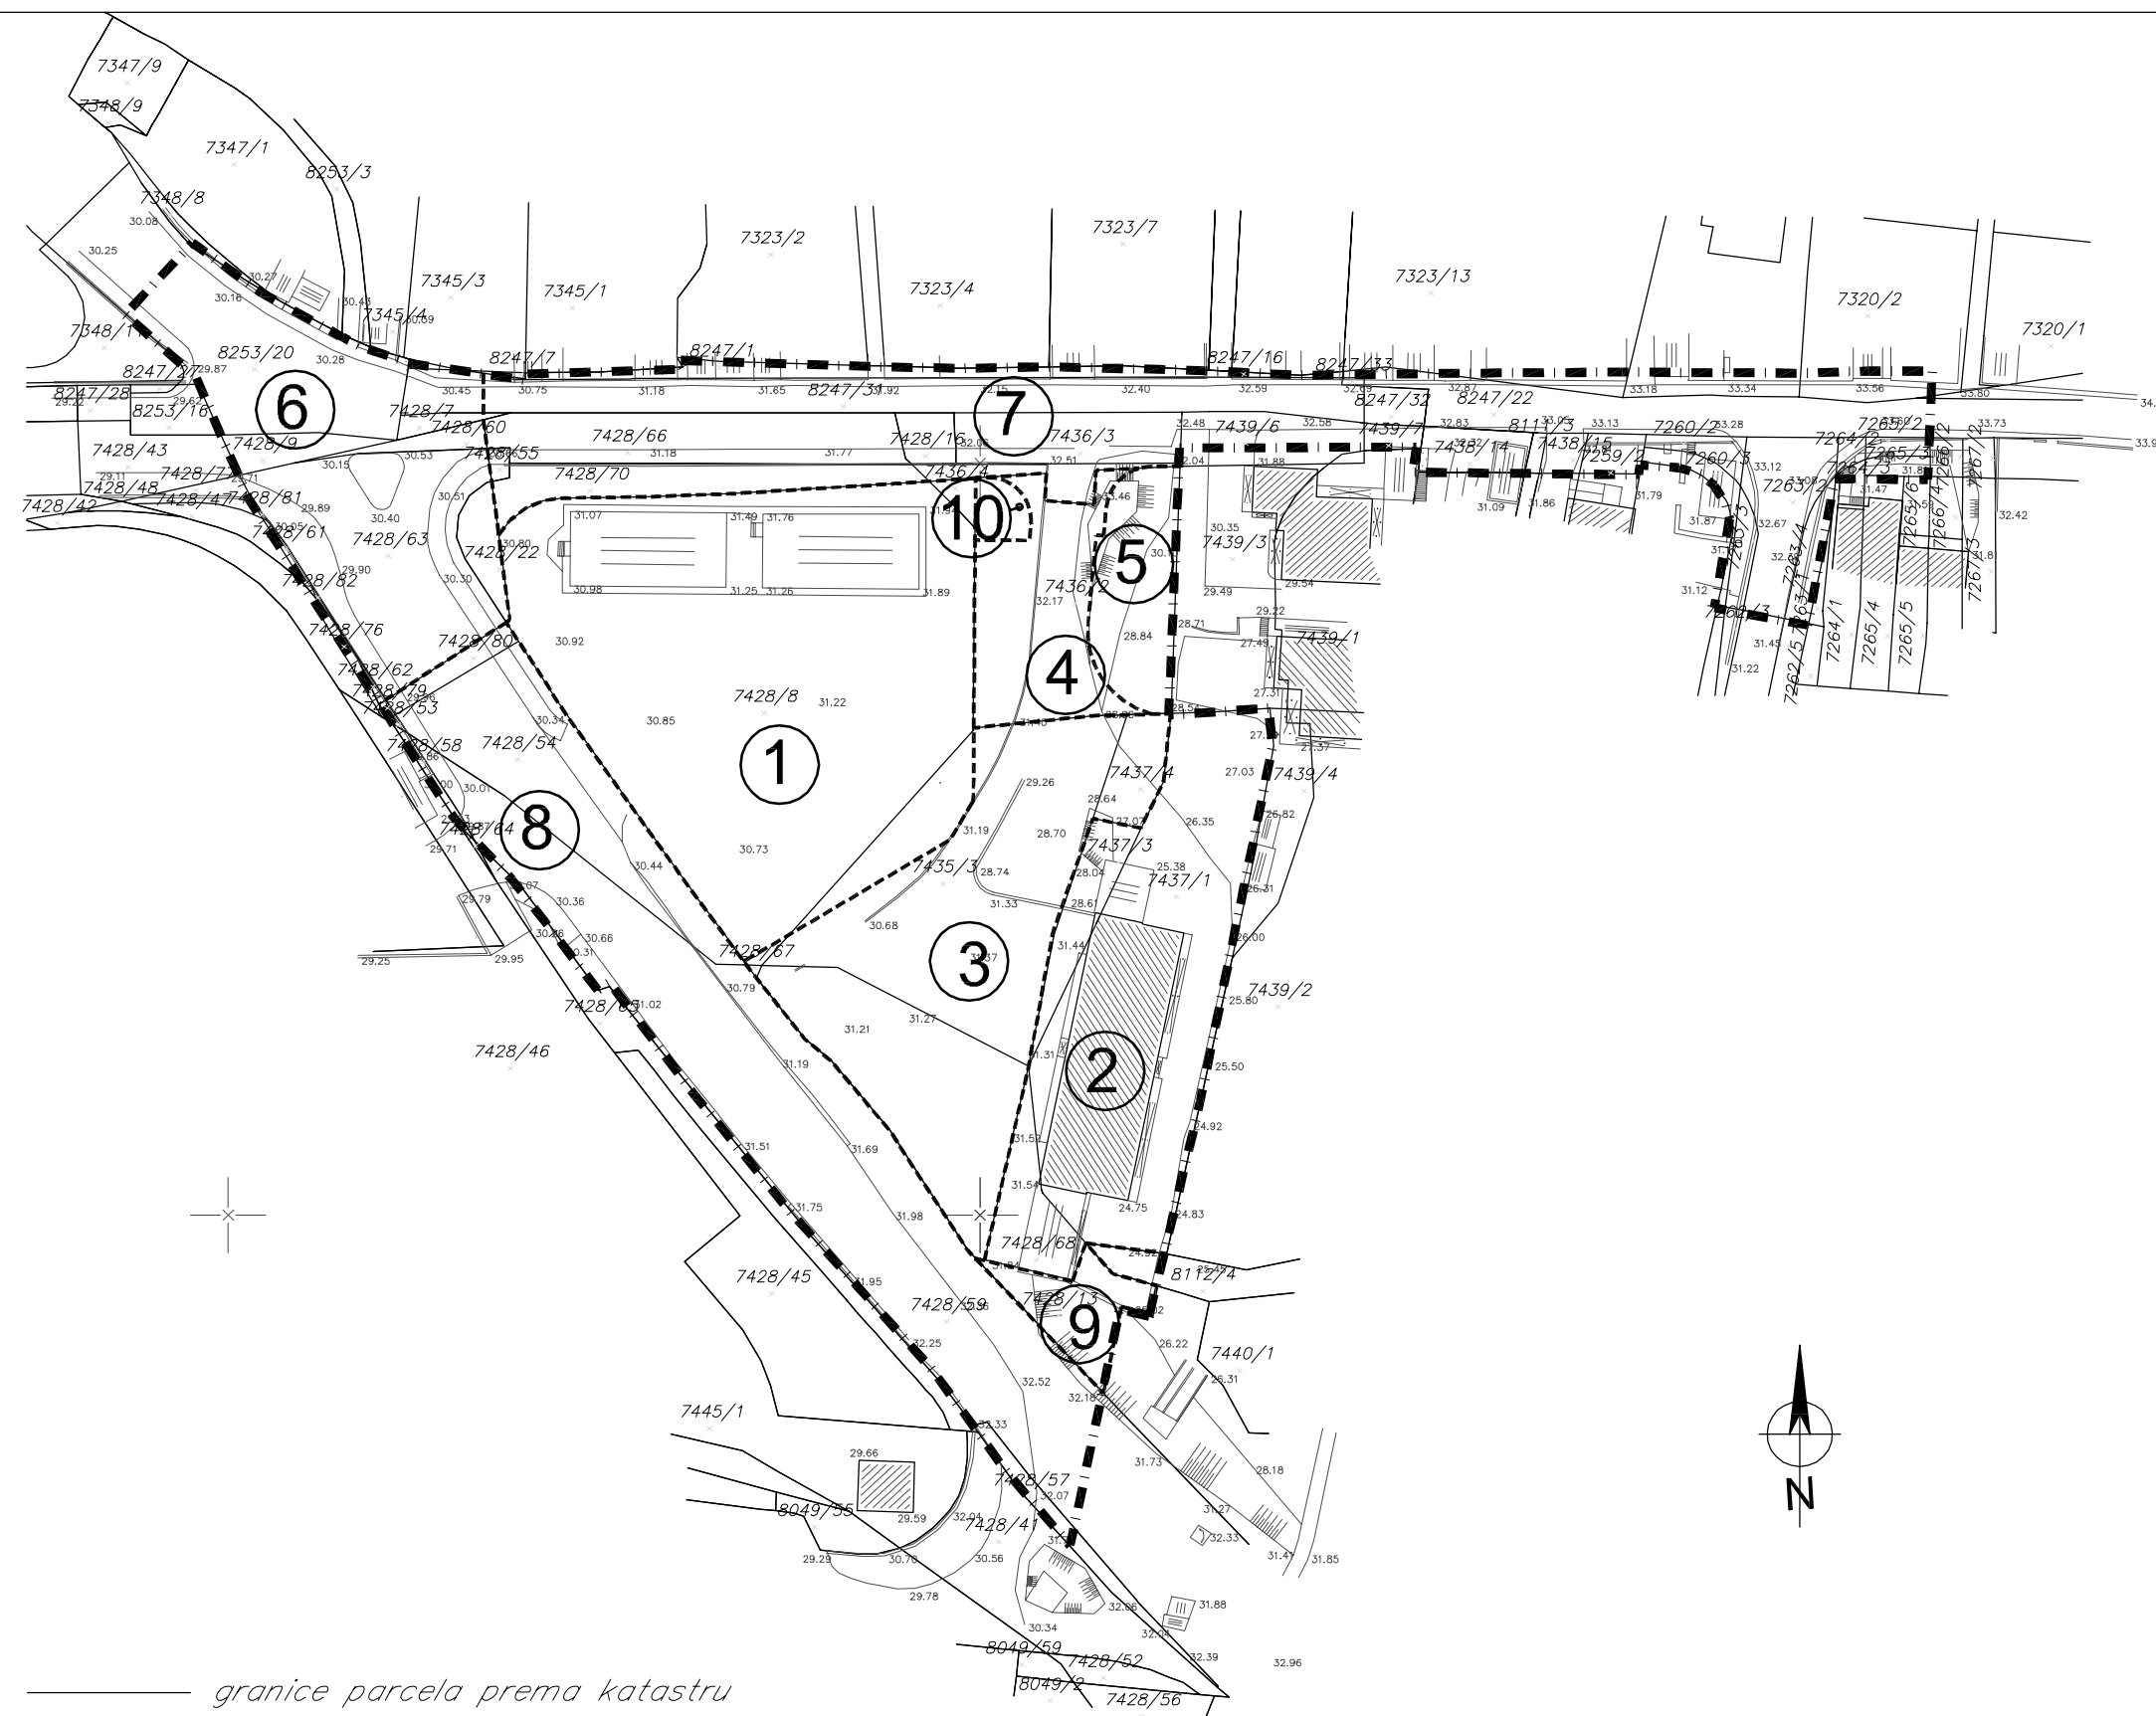

— granice parcela prema katastru
 — topografsko stanje

OVJERAVA KATASTARSKO STANJE:

X 821 600
 Y 378 600

X 821 600
 Y 378 800

ŽUPANIJA SPLITSKO DALMATINSKA		GRAD SOLIN	
NAZIV PROSTORNOG PLANA: DPU MORĐIN I - Izmjene i dopune			
NAZIV KARTOGRAFSKOG PRIKAZA: PLAN PARCELACIJE			
BROJ KARTOGRAFSKOG PRIKAZA: 4a		MJERILO KARTOGRAFSKOG PRIKAZA: 1:1000	
ODLUKA O IZRADI IZMJENA I DOPUNA DPU-a: Sl. Vjesnik Grada Solina br. 4/13		ODLUKA PREDSTAVNIČKOG TIJELA O DONOŠENJU PLANA: Sl. Vjesnik Grada Solina br. 10/13	
JAVNA RASPRAVA (datum objave): Slobodna Dalmacija, 02.08.2013.		JAVNI UVID ODRŽAN: od 12.08.2013. do 27.08.2013.	
PEČAT TIJELA ODGOVORNOG ZA PROVODENJE JAVNE RASPRAVE:		ODGOVORNA OSOBA ZA PROVOĐENJE JAVNE RASPRAVE: Sanja Samardžija, dig	
PRAVNA OSOBA KOJA JE IZRADILA PLAN: GISplan d.o.o - SPLIT			
PEČAT PRAVNE OSOBE KOJA JE IZRADILA PLAN:		ODGOVORNA OSOBA: Ines Berlengi, dia	
VODITELJ IZRADE PLANA: Ines Berlengi, dia			
STRUČNI TIM: Ines Berlengi, dia, Janja Novaković, dia, Dijana Vrdoljak, dig, Bogdan Matijaš, dig, Goran Miloš, dia			
PEČAT PREDSTAVNIČKOG TIJELA:		PREDSJEDNIK PREDSTAVNIČKOG TIJELA: Renato Prkić, dia	
ISTOVJETNOST OVOG PROSTORNOG PLANA S IZVORNIKOM OVJERAVA:		PEČAT NADLEŽNOG TIJELA:	