


DPU MORĐIN I - Izmjene i dopune

PLAN PARCELACIJE 1:1000

- Granica obuhvata
- Granica građevinske čestice
- Granica katastarske čestice
- ① Broj građevinske čestice

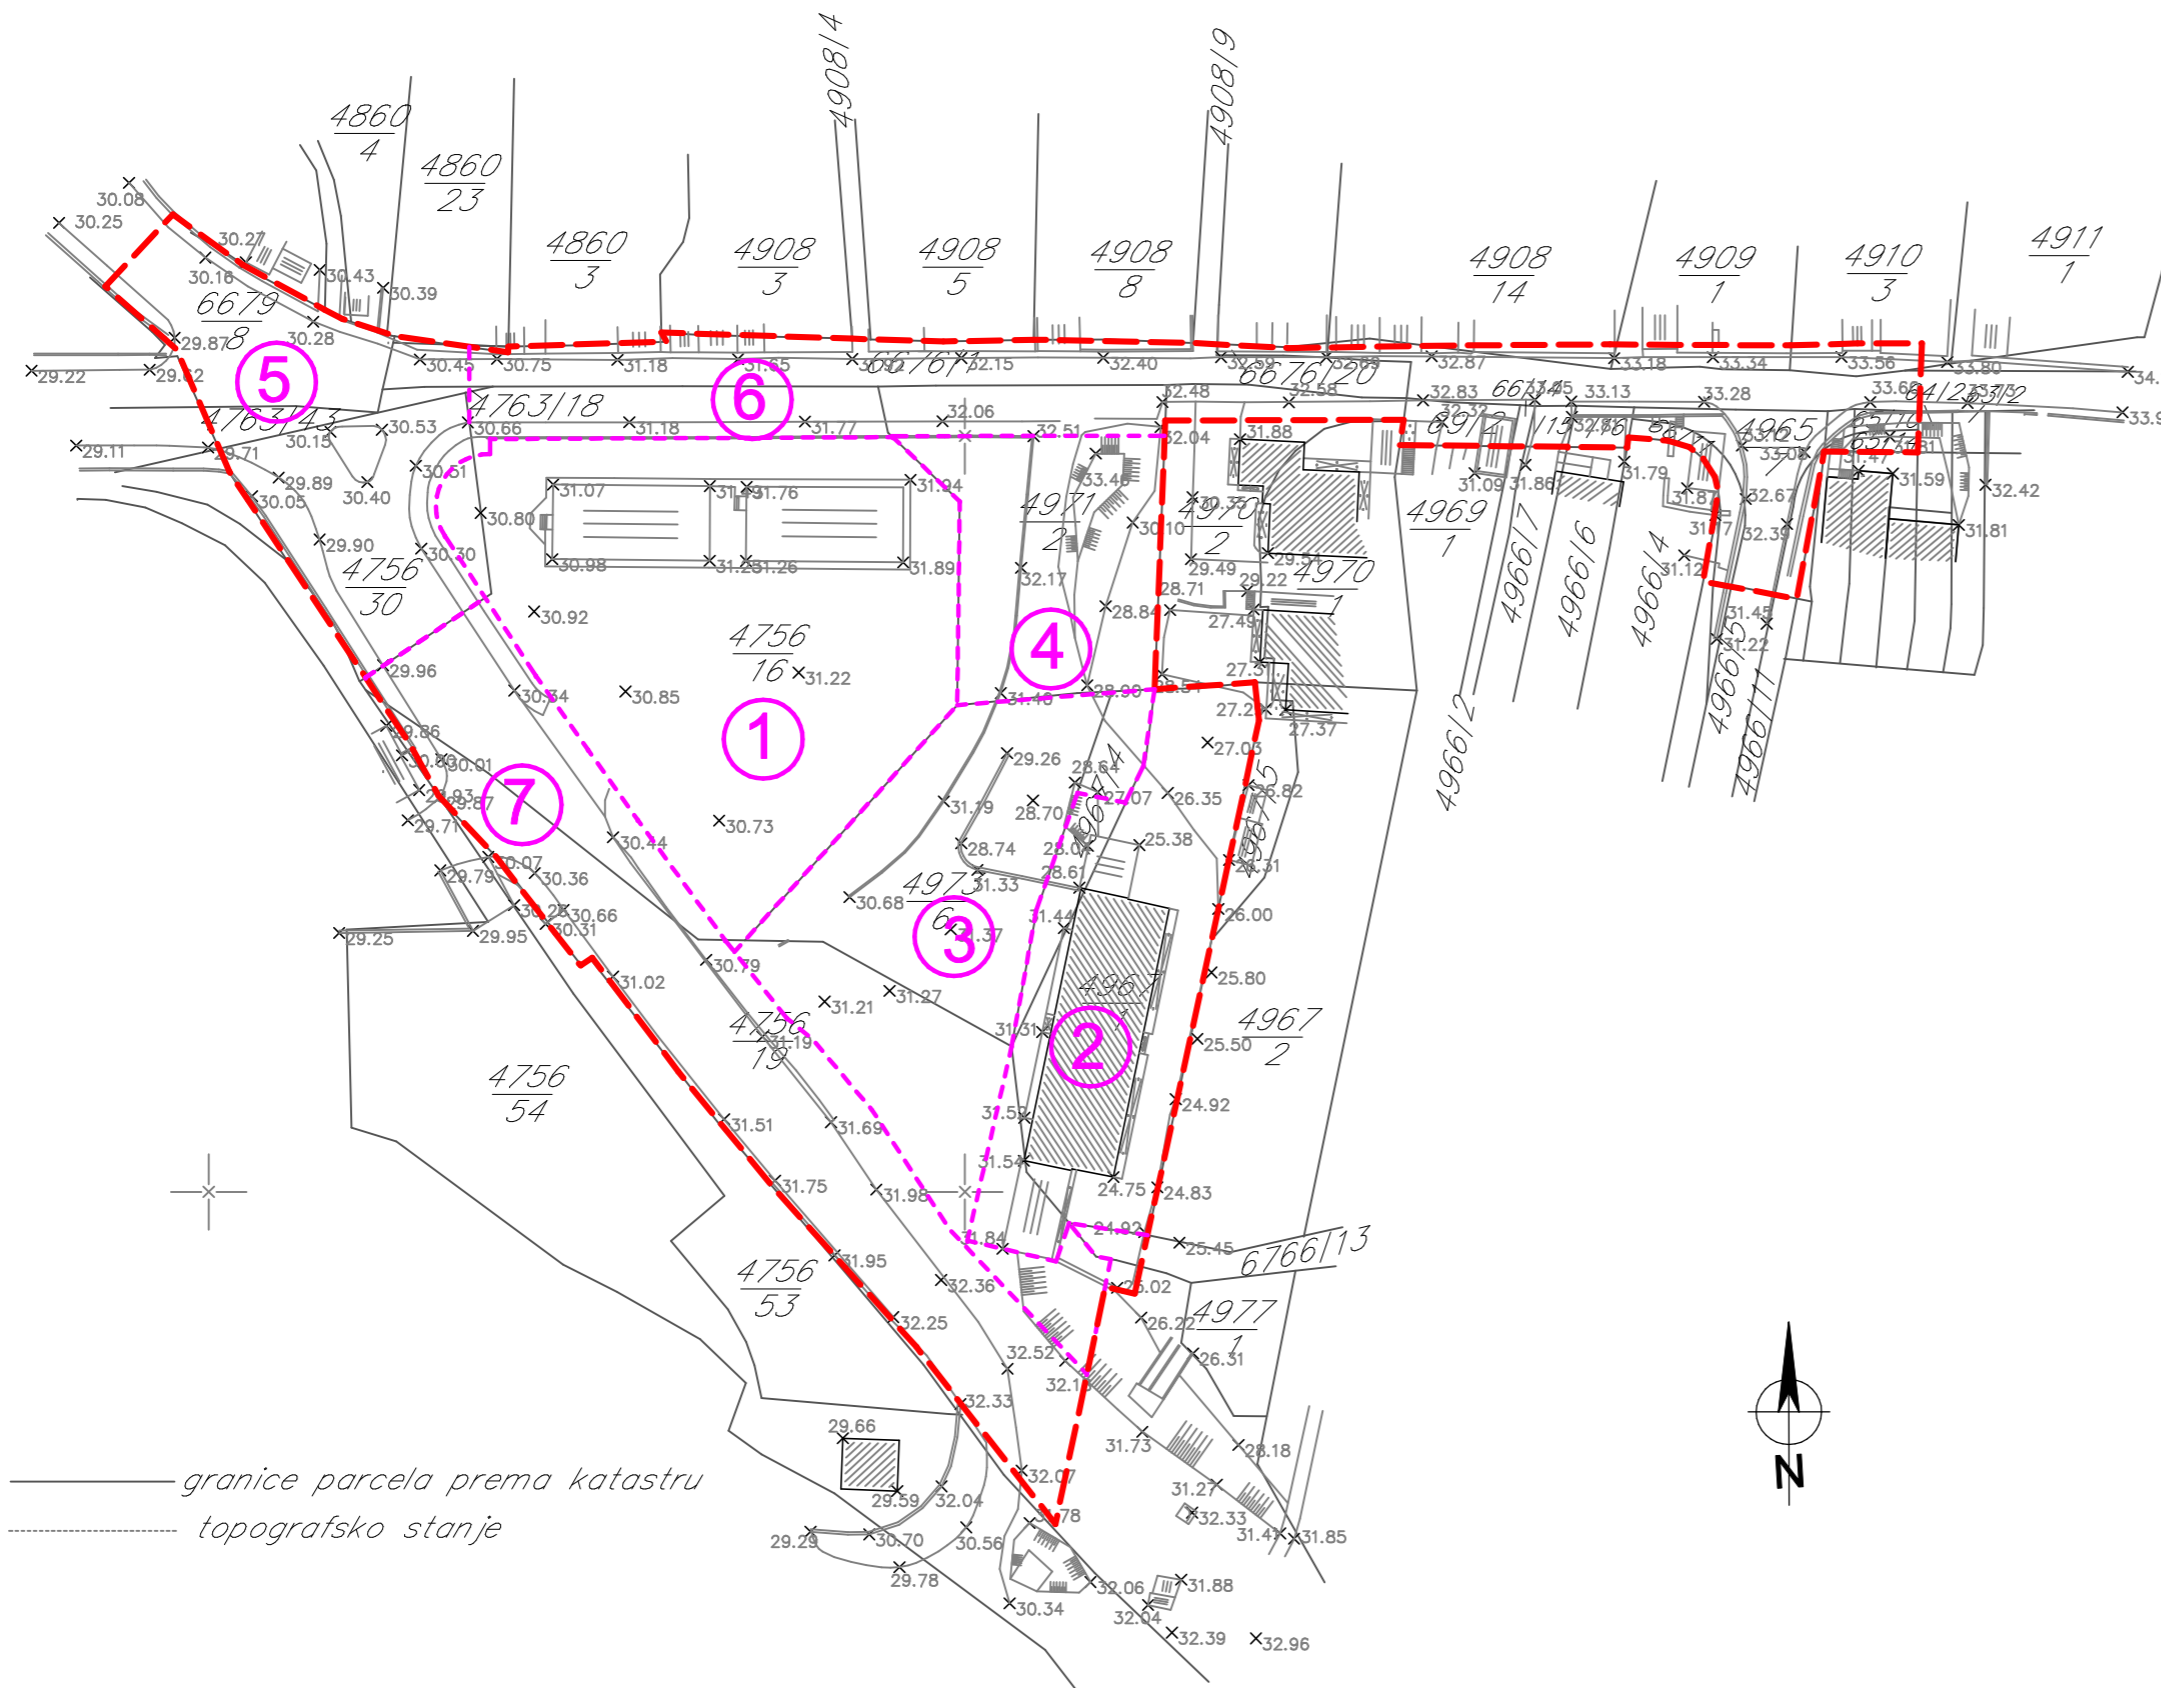

— granice parcela prema katastru
 - - - - - topografsko stanje

OVJERAVA KATASTARSKO STANJE:

821 600
 378 600

821 600
 378 800

ŽUPANIJA SPLITSKO DALMATINSKA GRAD SOLIN	
NAZIV PROSTORNOG PLANA: DPU MORĐIN I - Izmjene i dopune, Konačni prijedlog	
NAZIV KARTOGRAFSKOG PRIKAZA: PLAN PARCELACIJE	
BROJ KARTOGRAFSKOG PRIKAZA: 4a	MJERILO KARTOGRAFSKOG PRIKAZA: 1:1000
PROGRAM MJERA ZA UNAPREĐENJE STANJA U PROSTORU: Sl. Vjesnik Grada Solina br. 6/06	ODLUKA PREDSTAVNIČKOG TIJELA O DONOŠENJU PLANA: Sl. Vjesnik Grada Solina br. 4/07
JAVNA RASPRAVA (datum objave): Slobodna Dalmacija -	JAVNI UVID ODRŽAN: od 21.03.2007. do 06.04.2007.
PEČAT TIJELA ODGOVORNOG ZA PROVEDENJE JAVNE RASPRAVE:	ODGOVORNA OSOBA ZA PROVOĐENJE JAVNE RASPRAVE: Neven Matijević, dig
PRAVNA OSOBA KOJA JE IZRADILA PLAN: GISplan d.o.o - SPLIT	
PEČAT PRAVNE OSOBE KOJA JE IZRADILA PLAN:	ODGOVORNA OSOBA: Ines Bertengi, dia
KOORDINATOR PLANA: Ines Bertengi, dia	
STRUČNI TIM: Ines Bertengi, dia, Janja Novaković, dia	
PEČAT PREDSTAVNIČKOG TIJELA:	PREDSDJEDNIK PREDSTAVNIČKOG TIJELA: dr. Kajo Bućan
ISTOVJETNOST OVOG PROSTORNOG PLANA S IZVORNIKOM OVJERAVA:	PEČAT NADLEŽNOG TIJELA: