


DPU MORĐIN I

VODOOPSKRBA

- - - - - Granica obuhvata
- - - - - Postojeći vodovod (tlačni)
- · - · - Postojeći vodovod (gravitacijski)
- _ _ _ _ _ Planirani vodovod (tlačni)
- A Čvorovi - betonske šahte sa zasunima
- PH Protupožarni hidrant

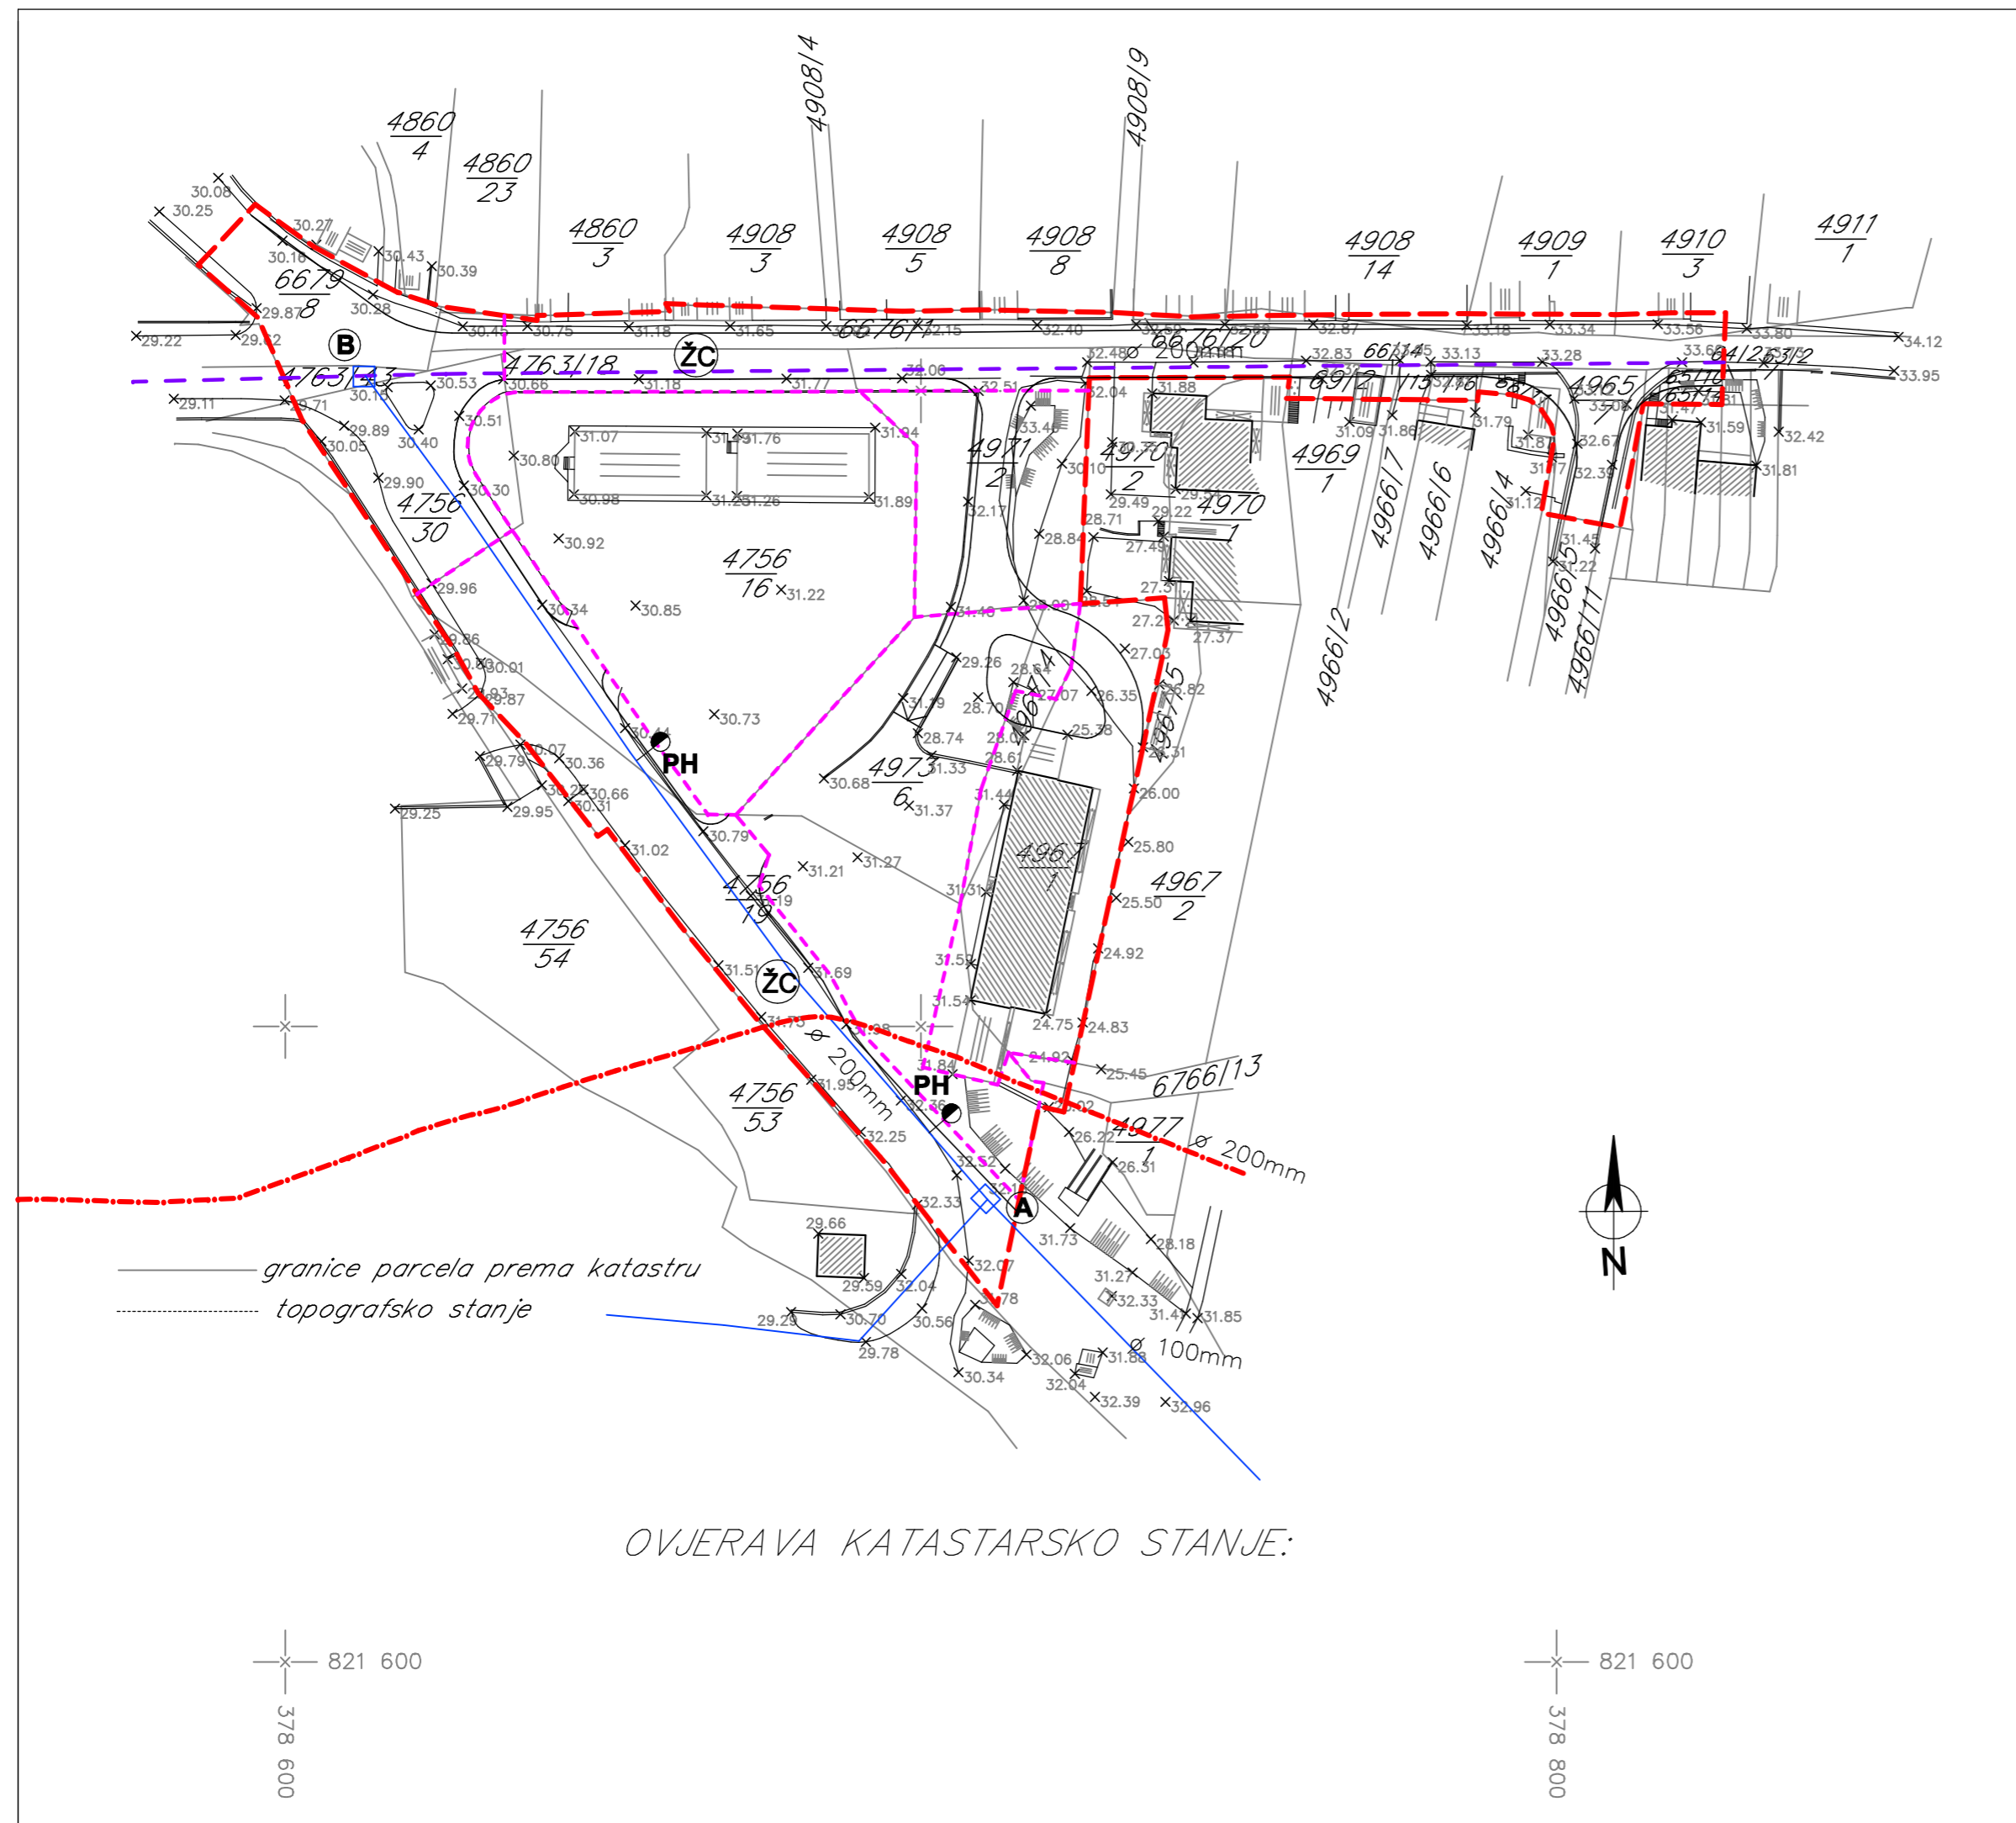

ŽUPANIJA SPLITSKO DALMATINSKA		GRAD SOLIN	
NAZIV PROSTORNOG PLANA: DPU MORĐIN I			
NAZIV KARTOGRAFSKOG PRIKAZA: VODOOPSKRBA			
BROJ KARTOGRAFSKOG PRIKAZA: 2b		MJERILO KARTOGRAFSKOG PRIKAZA: 1:1000	
PROGRAM MJERA ZA UNAPREĐENJE STANJA U PROSTORU: Sl. Vjesnik Grada Solina br. 6/02		ODLUKA PREDSTAVNIČKOG TIJELA O DONOŠENJU PLANA: Sl. Vjesnik Grada Solina br. 4/06	
JAVNA RASPRAVA (datum objave): Slobodna Dalmacija - 13. 02. 2006.		JAVNI UVID ODRŽAN: od 21. 02. 2006. do 23. 03. 2006.	
PEČAT TIJELA ODGOVORNOG ZA PROVEDENJE JAVNE RASPRAVE:		ODGOVORNA OSOBA ZA PROVOĐENJE JAVNE RASPRAVE: Neven Matijević, dig	
PRAVNA OSOBA KOJA JE IZRADILA PLAN: GISplan d.o.o - SPLIT			
PEČAT PRAVNE OSOBE KOJA JE IZRADILA PLAN:		ODGOVORNA OSOBA: mr. Gojko Berlengi, dia	
KOORDINATOR PLANA: Ines Berlengi, dia			
STRUČNI TIM: mr. Gojko Berlengi, dia, Ines Berlengi, dia, Janja Novaković, dia			
PEČAT PREDSTAVNIČKOG TIJELA:		PREDSJEDNIK PREDSTAVNIČKOG TIJELA: dr. Kajo Bućan	
ISTOVJETNOST OVOG PROSTORNOG PLANA S IZVORNIKOM OVJERAVA:		PEČAT NADLEŽNOG TIJELA:	