

UPU SV. KAJO-MARUSINAC 1
GRAD SOLIN

0. POSTOJEĆE STANJE

Županija SPLITSKO - DALMATINSKA
Općina / grad GRAD SOLIN

Naziv prostornog plana: UPU SV. KAJO-MARUSINAC 1

Naziv kartografskog prikaza: POSTOJEĆE STANJE

Broj kartografskog prikaza: 0.

Mjerilo kartografskog prikaza: 1:1000

Program mjera za unapređenje stanja u prostoru "Službeni vjesnik Grada Solina" broj 6/06

Odlika predstavničkog tijela o donošenju plana "Službeni vjesnik Grada Solina" broj 6/06

Javna rasprava (datum objave) "Slobodna Dalmacija" 28.07.2008. web Grada Solina, 23.07.2008.

Pečat tijela odgovornog za provođenje javne rasprave: Javni uvid održan od: 11.08.2008. do: 10.09.2008.

Pečat odgovorne osobe za provođenje javne rasprave: Odgovorna osoba za provođenje javne rasprave: Neven Matijević, dig

Suglasnost na plan prema članku 97. Zakona o prostornom uređenju i gradnji ("Narodne novine", br.76/07) broj suglasnosti klasa: datum:

Pravna osoba/tijelo koje je izradilo plan: "ARCHING" d.o.o. Split

Pečat pravne osobe/tijela koje je izradilo plan: "ARCHING" d.o.o. Split

Odgovorna osoba: Srdan Šegvić, dia


Odgovorni voditelj plana: Srdan Šegvić, dia

Stručni tim u izradi plana: SRDAN ŠEGVIĆ, dia; HELENA ČERNA, dia; VOLJING d.o.o. Split; MLADEN ŽANIĆ, dia; HIDRODIZAJN d.o.o. Split; PLATEA d.o.o. Split

Pečat predstavničkog tijela: Predsjednik predstavničkog tijela: Dr. Kajo Bučan

GRAD SOLIN, GRADSKO VIJEĆE Pečat nadležnog tijela: Pečat nadležnog tijela: (ime, prezime i potpis)

mj. 1:1000

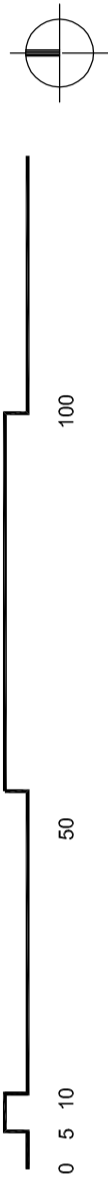


TUMAČ ZNAKOVILJA:

..... GRANICA OBUHVATA DPU-a

4589/3 OZNAKE KAT.ČESTICE

GRANICA POSTOJEĆE ČESTICE

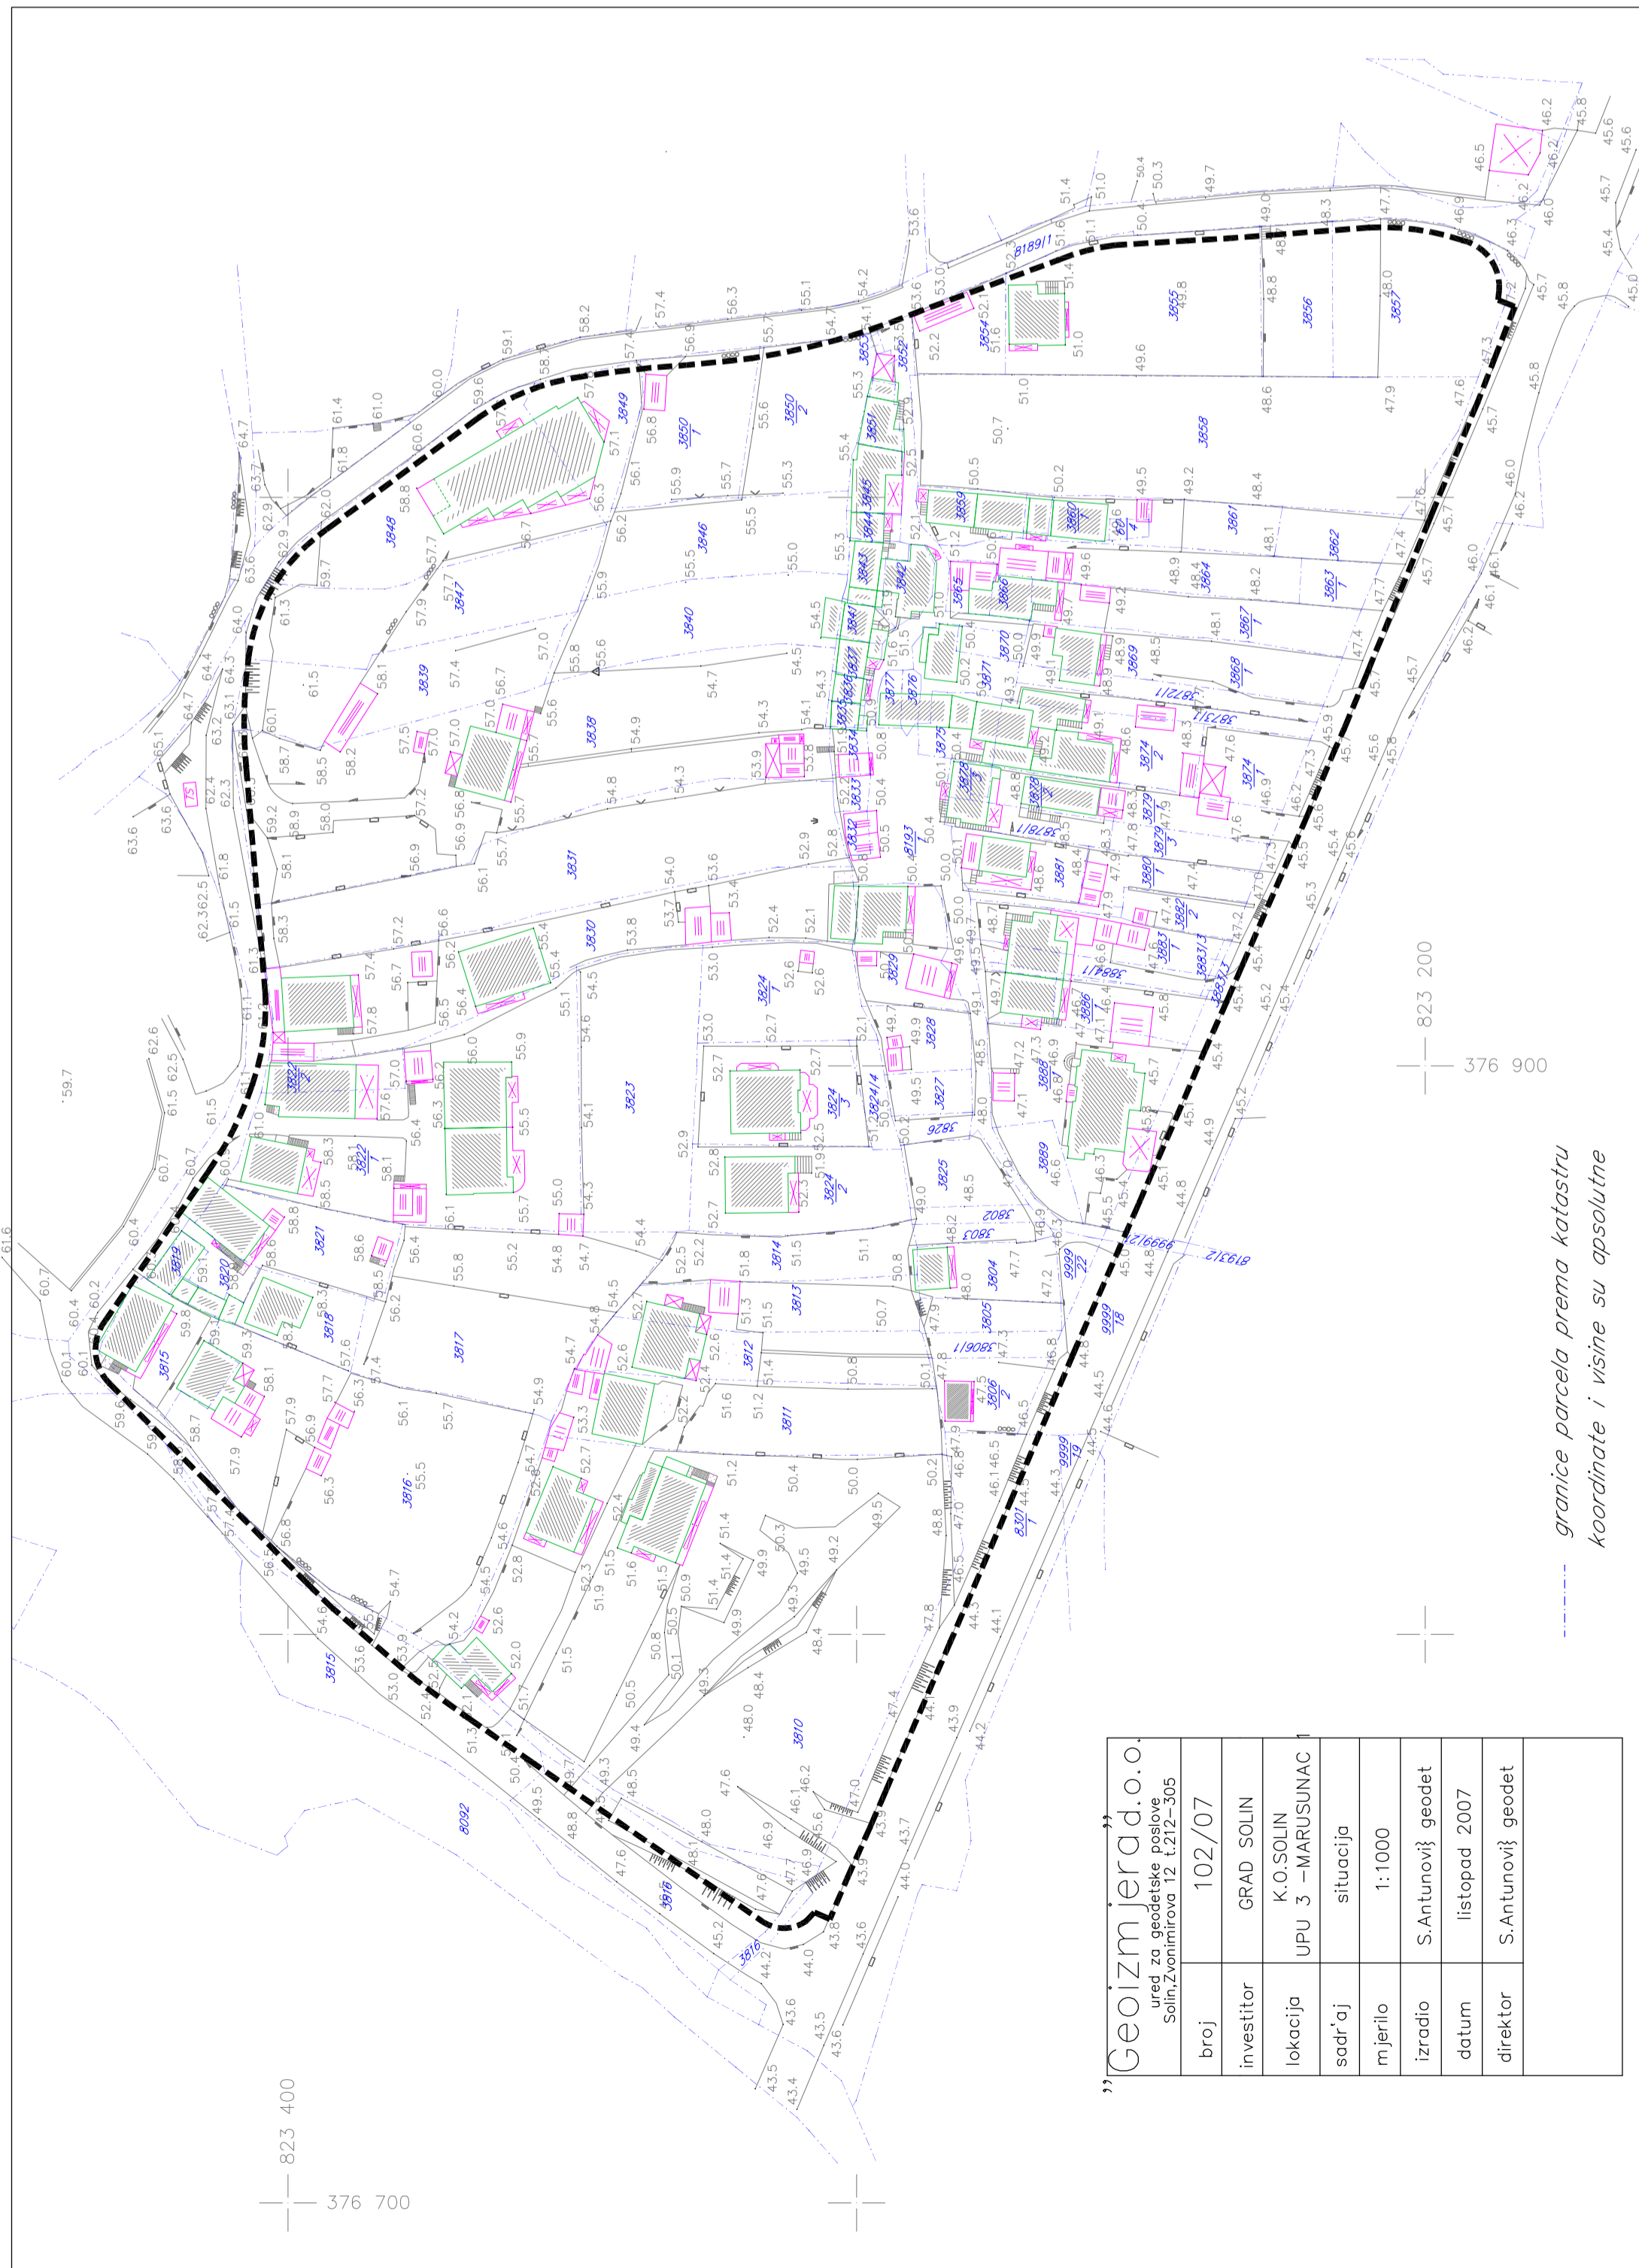

granice parcela prema katastru
koordinata i visine su apsolutne

Geoizmerad d.o.o. ured za geodetske poslove Solin, Zanimirava 12, t.212-305	
broj	102/07
investitor	GRAD SOLIN K.O.SOLIN UPU 3 - MARUSINAC
sadržaj	situacija
mjerilo	1:1000
izradio	S.Antunović geodet
datum	listopad 2007
direktor	S.Antunović geodet