



UPU SV. KAJO-MARUSINAC 1 GRAD SOLIN

2.4. VODOVODNA MREŽA

TUMAČ ZNAKOVILJA:

- GRANICA OBUHVATA DPU-a
 - 4589 3 OZNAKE KAT.ČESTICE
 - GRANICA POSTUJEĆE ČESTICE
- ### VODOVODNA MREŽA
- PLANIRANI VODOVOD
 - VODOVODNO OKNO
 - PROTUPOŽARNI HIDRANT
 - PH
 - POSTUJEĆI VODOVOD

mj. 1:1000

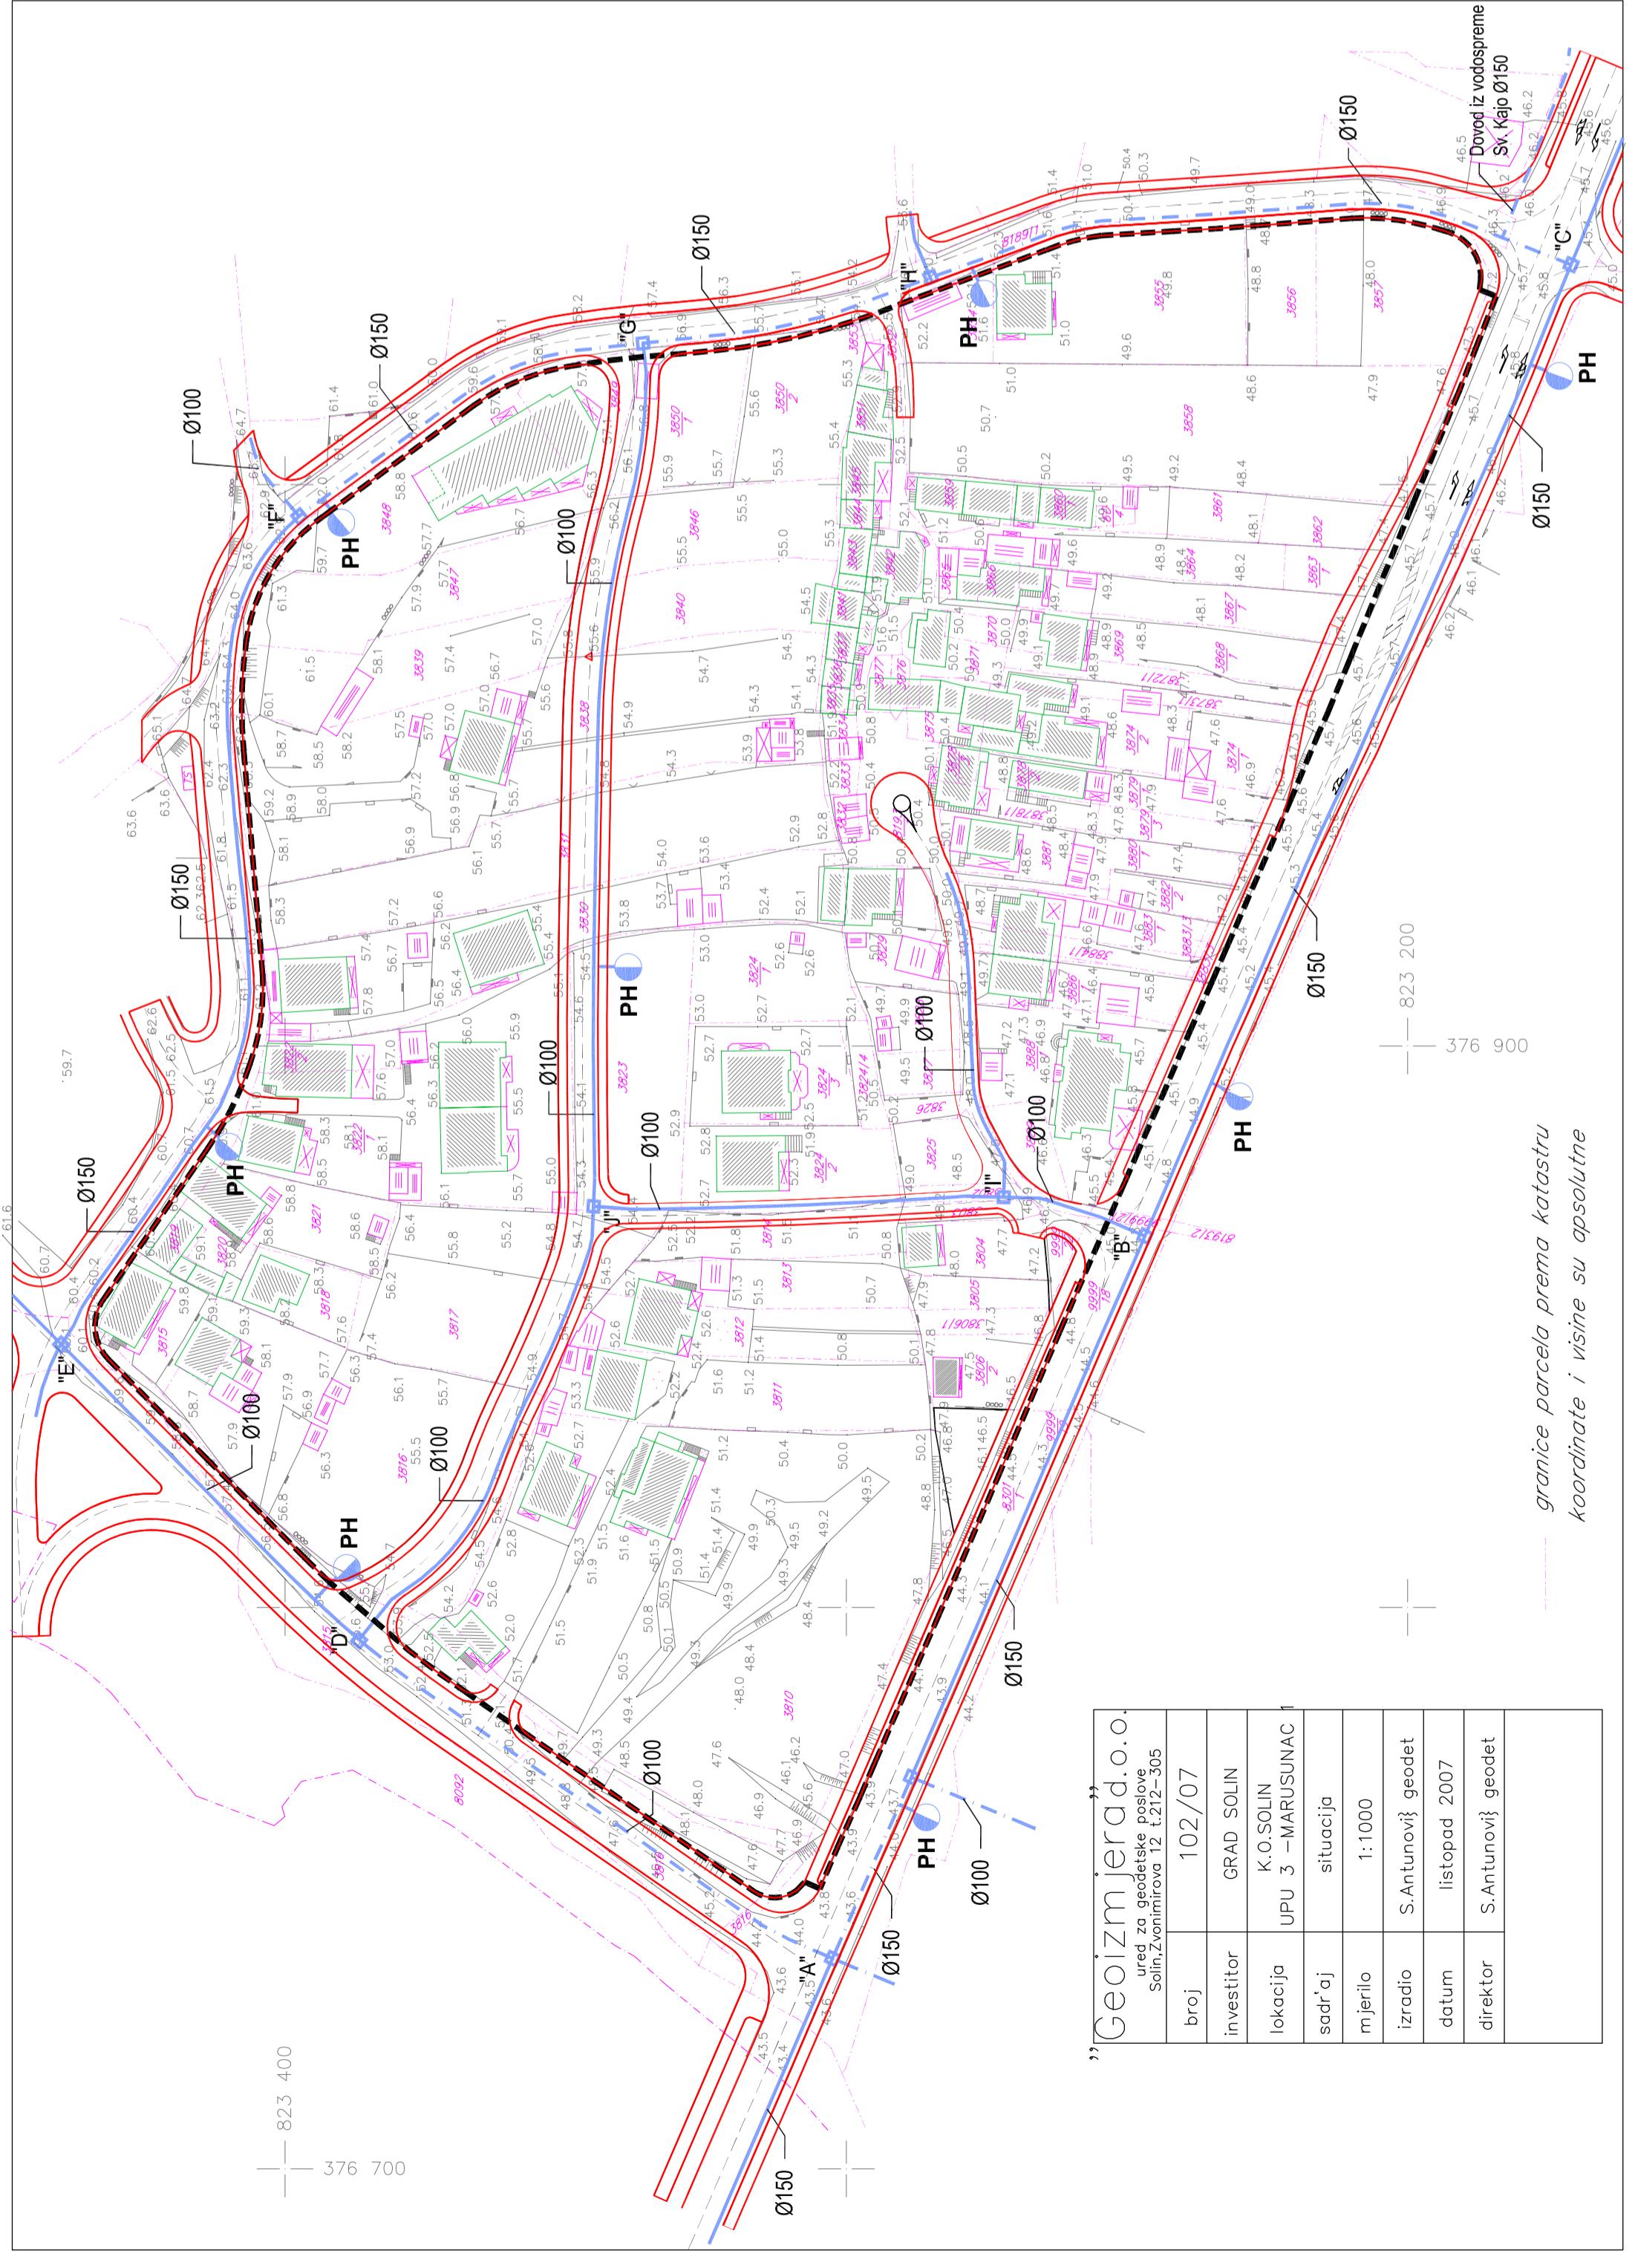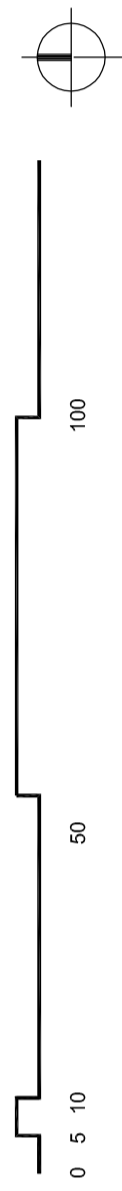

"Geoizmjerađ o.o. ured za geodetske poslove Solim,Zemljišna 12 t.212-305	
broj	102/07
investitor	GRAD SOLIN
lokacija	K.O.SOLIN UPU 3 - MARUSINAC
sadržaj	situacija
mjerilo	1:1000
izradio	S.Antunović geodet
datum	listopad 2007
direktor	S.Antunović geodet

granice parcela prema katastru
koordinatne i visine su apsolutne

Županija	SPLITSKO - DALMATINSKA
Općina / grad	GRAD SOLIN
Naziv prostornog plana:	UPU SV. KAJO-MARUSINAC 1
Naziv kartografskog prikaza:	VODOVODNA MREŽA
Broj kartografskog prikaza:	2.4.
Mjerilo kartografskog prikaza:	1:1000
Program mjera za unapređenje stanja u prostoru "Službeni vjesnik Grada Solina" broj 6/06	Odluka predstavničkog tijela o donošenju plana "Službeni vjesnik Grada Solina" broj 6/06
Javna rasprava (datum objave)	Javni uvid održan
"Slobodna Dalmacija", 28.07.2008.	od: 11.08.2008.
web Grada Solina, 25.07.2008.	do: 10.09.2008.
Pečat tijela odgovornog za provođenje javne rasprave:	Odgovorna osoba za provođenje javne rasprave:
GRAD SOLIN,	Neven Matijević, dig
UPRAVNI ODJEL ZA URBANIZAM	
Suglasnost na plan prema članku 97. Zakona o prostornom uređenju i gradnji ("Narodne novine", br.76/07)	datum:
broj suglasnosti klasa:	"ARCHING" d.o.o. Split
Pravna osoba/tijelo koje je izradilo plan:	Odgovorna osoba:
"ARCHING" d.o.o. Split	Srdan Šegvić, dia
Odgovorni voditelj plana:	Srdan Šegvić, dia
Stručni tim u izradi plana:	PLANER:
SRĐAN ŠEGVIĆ, dia	ARCHING d.o.o. Split
HELENA ČERINA, d. i. a.	ARCHING d.o.o. Split
MLADEN ŽANIĆ, d. i. a.	VOLTING d.o.o. Split
IVO MAKJANIĆ, d.ig.	HIDROIZAJAN d.o.o. Split
RADE GUSIĆ, d.ig.	PLATEA d.o.o. Split
Pečat predstavničkog tijela:	Predsjednik predstavničkog tijela:
GRAD SOLIN,	Dr. Kajo Bućan
GRADSKO VJEĆE	Pečat nadležnog tijela:
Istovjetnost ovog prostornog plana s izvornikom ovjerava:	(ime, prezime i potpis)