Planirano stanje izletišta Jadro
M = 1:200

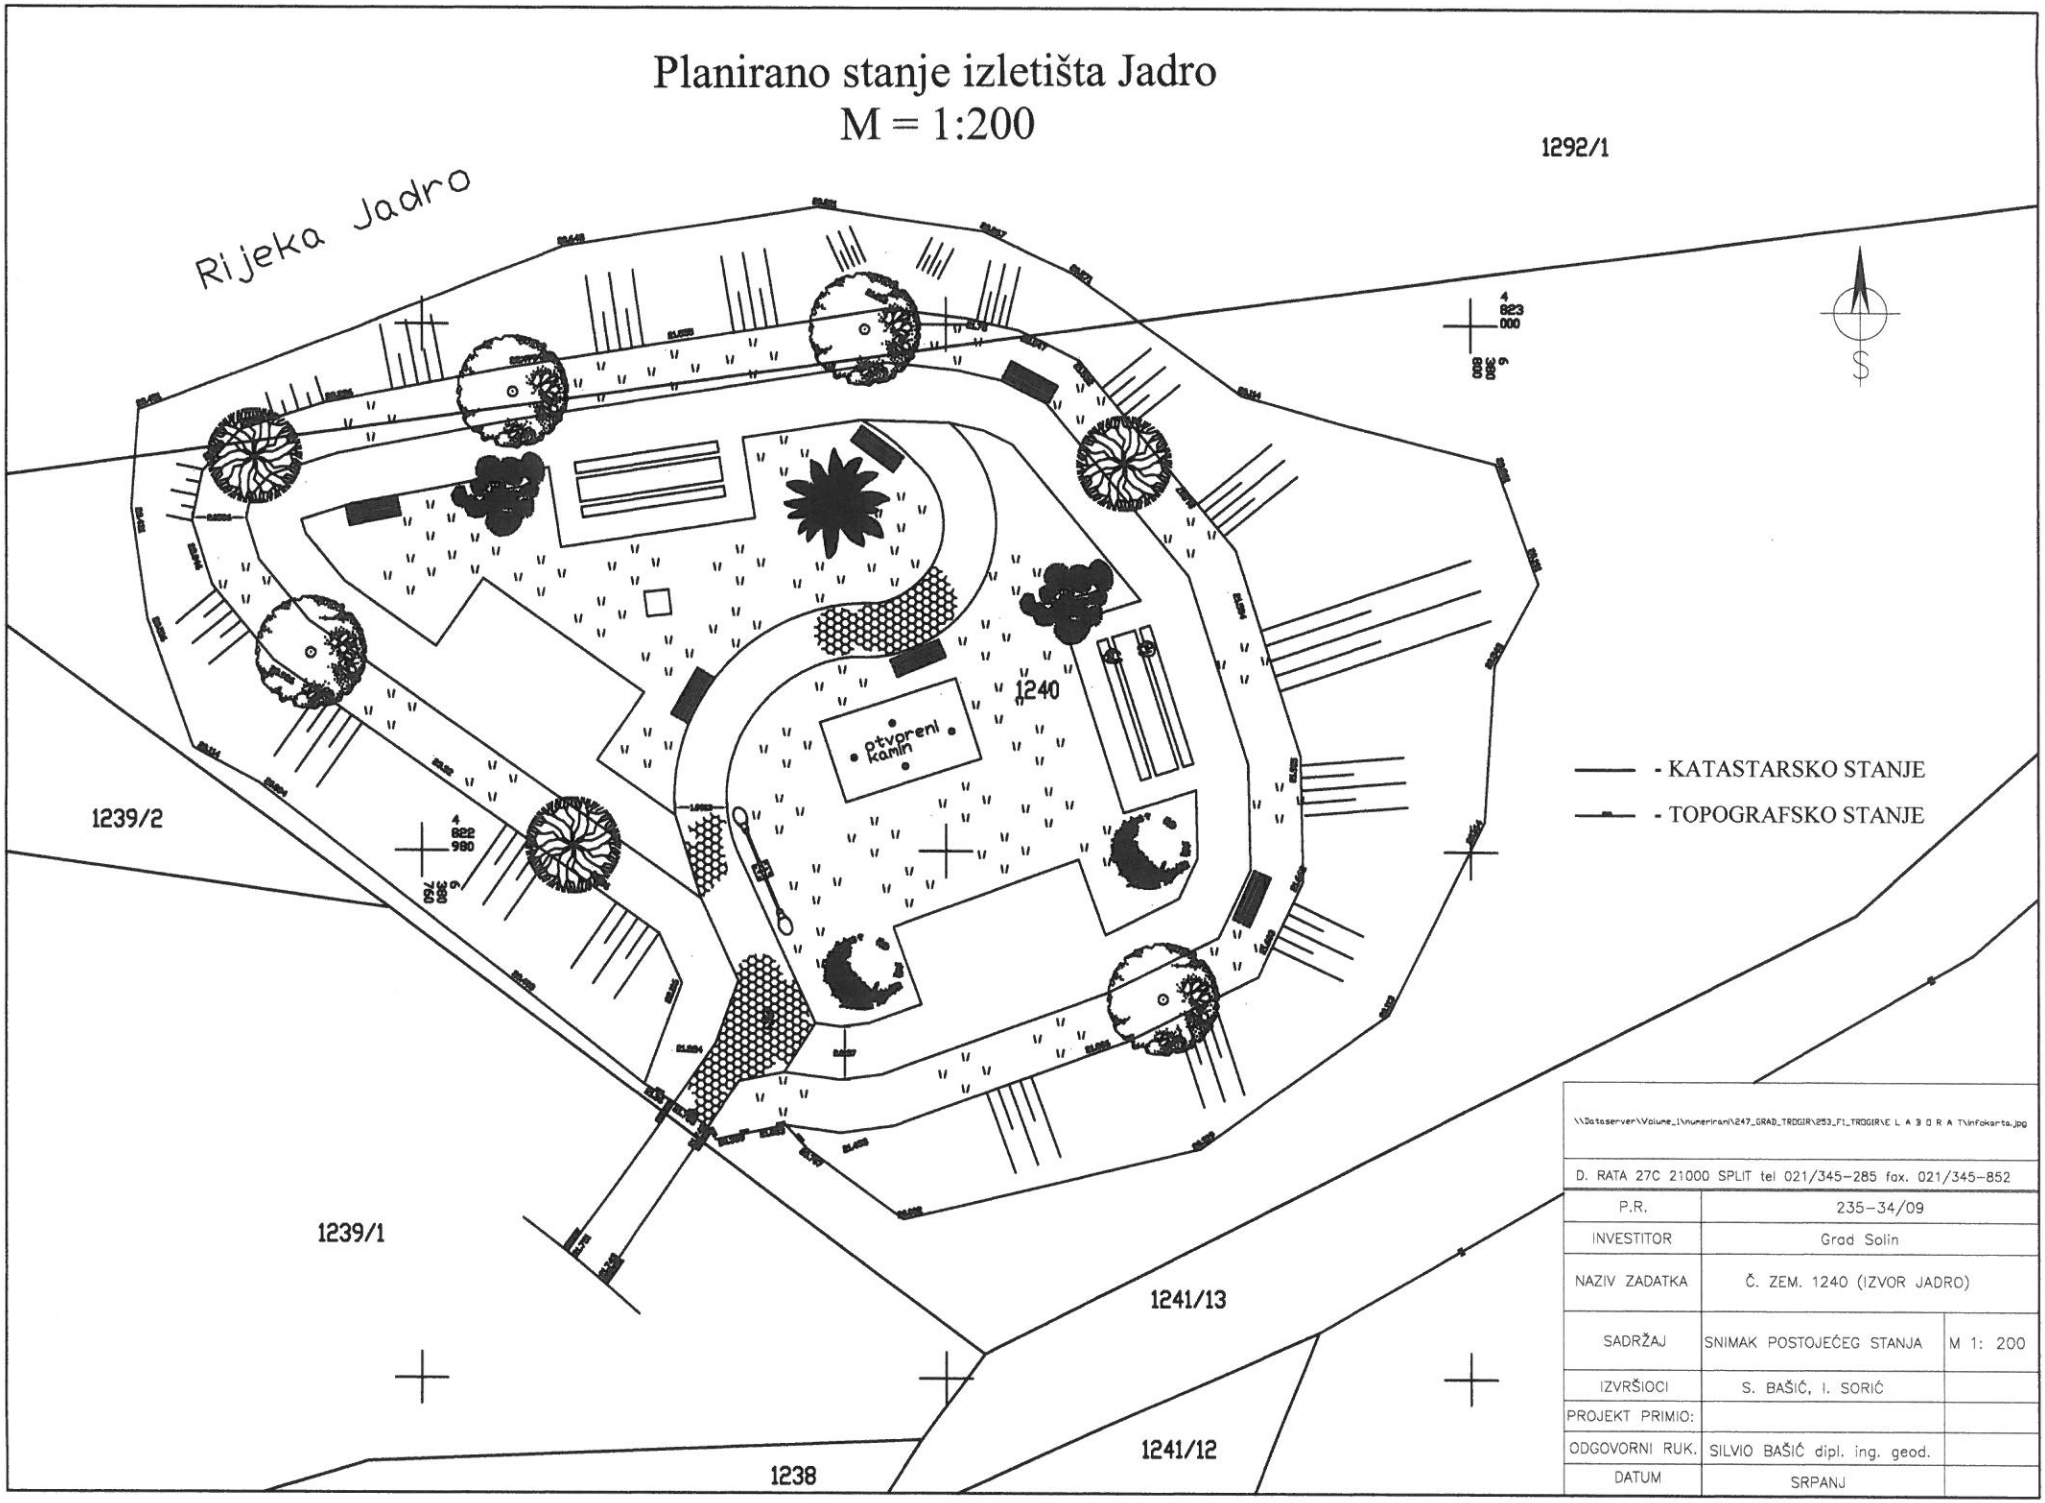

\\Dataserver\Volume_1\numerirani\247_GRAD_TROGIR\253_F1_TROGIR\E L A B O R A T\Infokarta.jpg		
D. RATA 27C 21000 SPLIT tel 021/345-285 fax. 021/345-852		
P.R.	235-34/09	
INVESTITOR	Grad Solin	
NAZIV ZADATKA	Č. ZEM. 1240 (IZVOR JADRO)	
SADRŽAJ	SNIMAK POSTOJEĆEG STANJA	M 1: 200
IZVRŠIOCI	S. BAŠIĆ, I. SORIĆ	
PROJEKT PRIMIO:		
ODGOVORNI RUK.	SILVIO BAŠIĆ dipl. ing. geod.	
DATUM	SRPANJ	