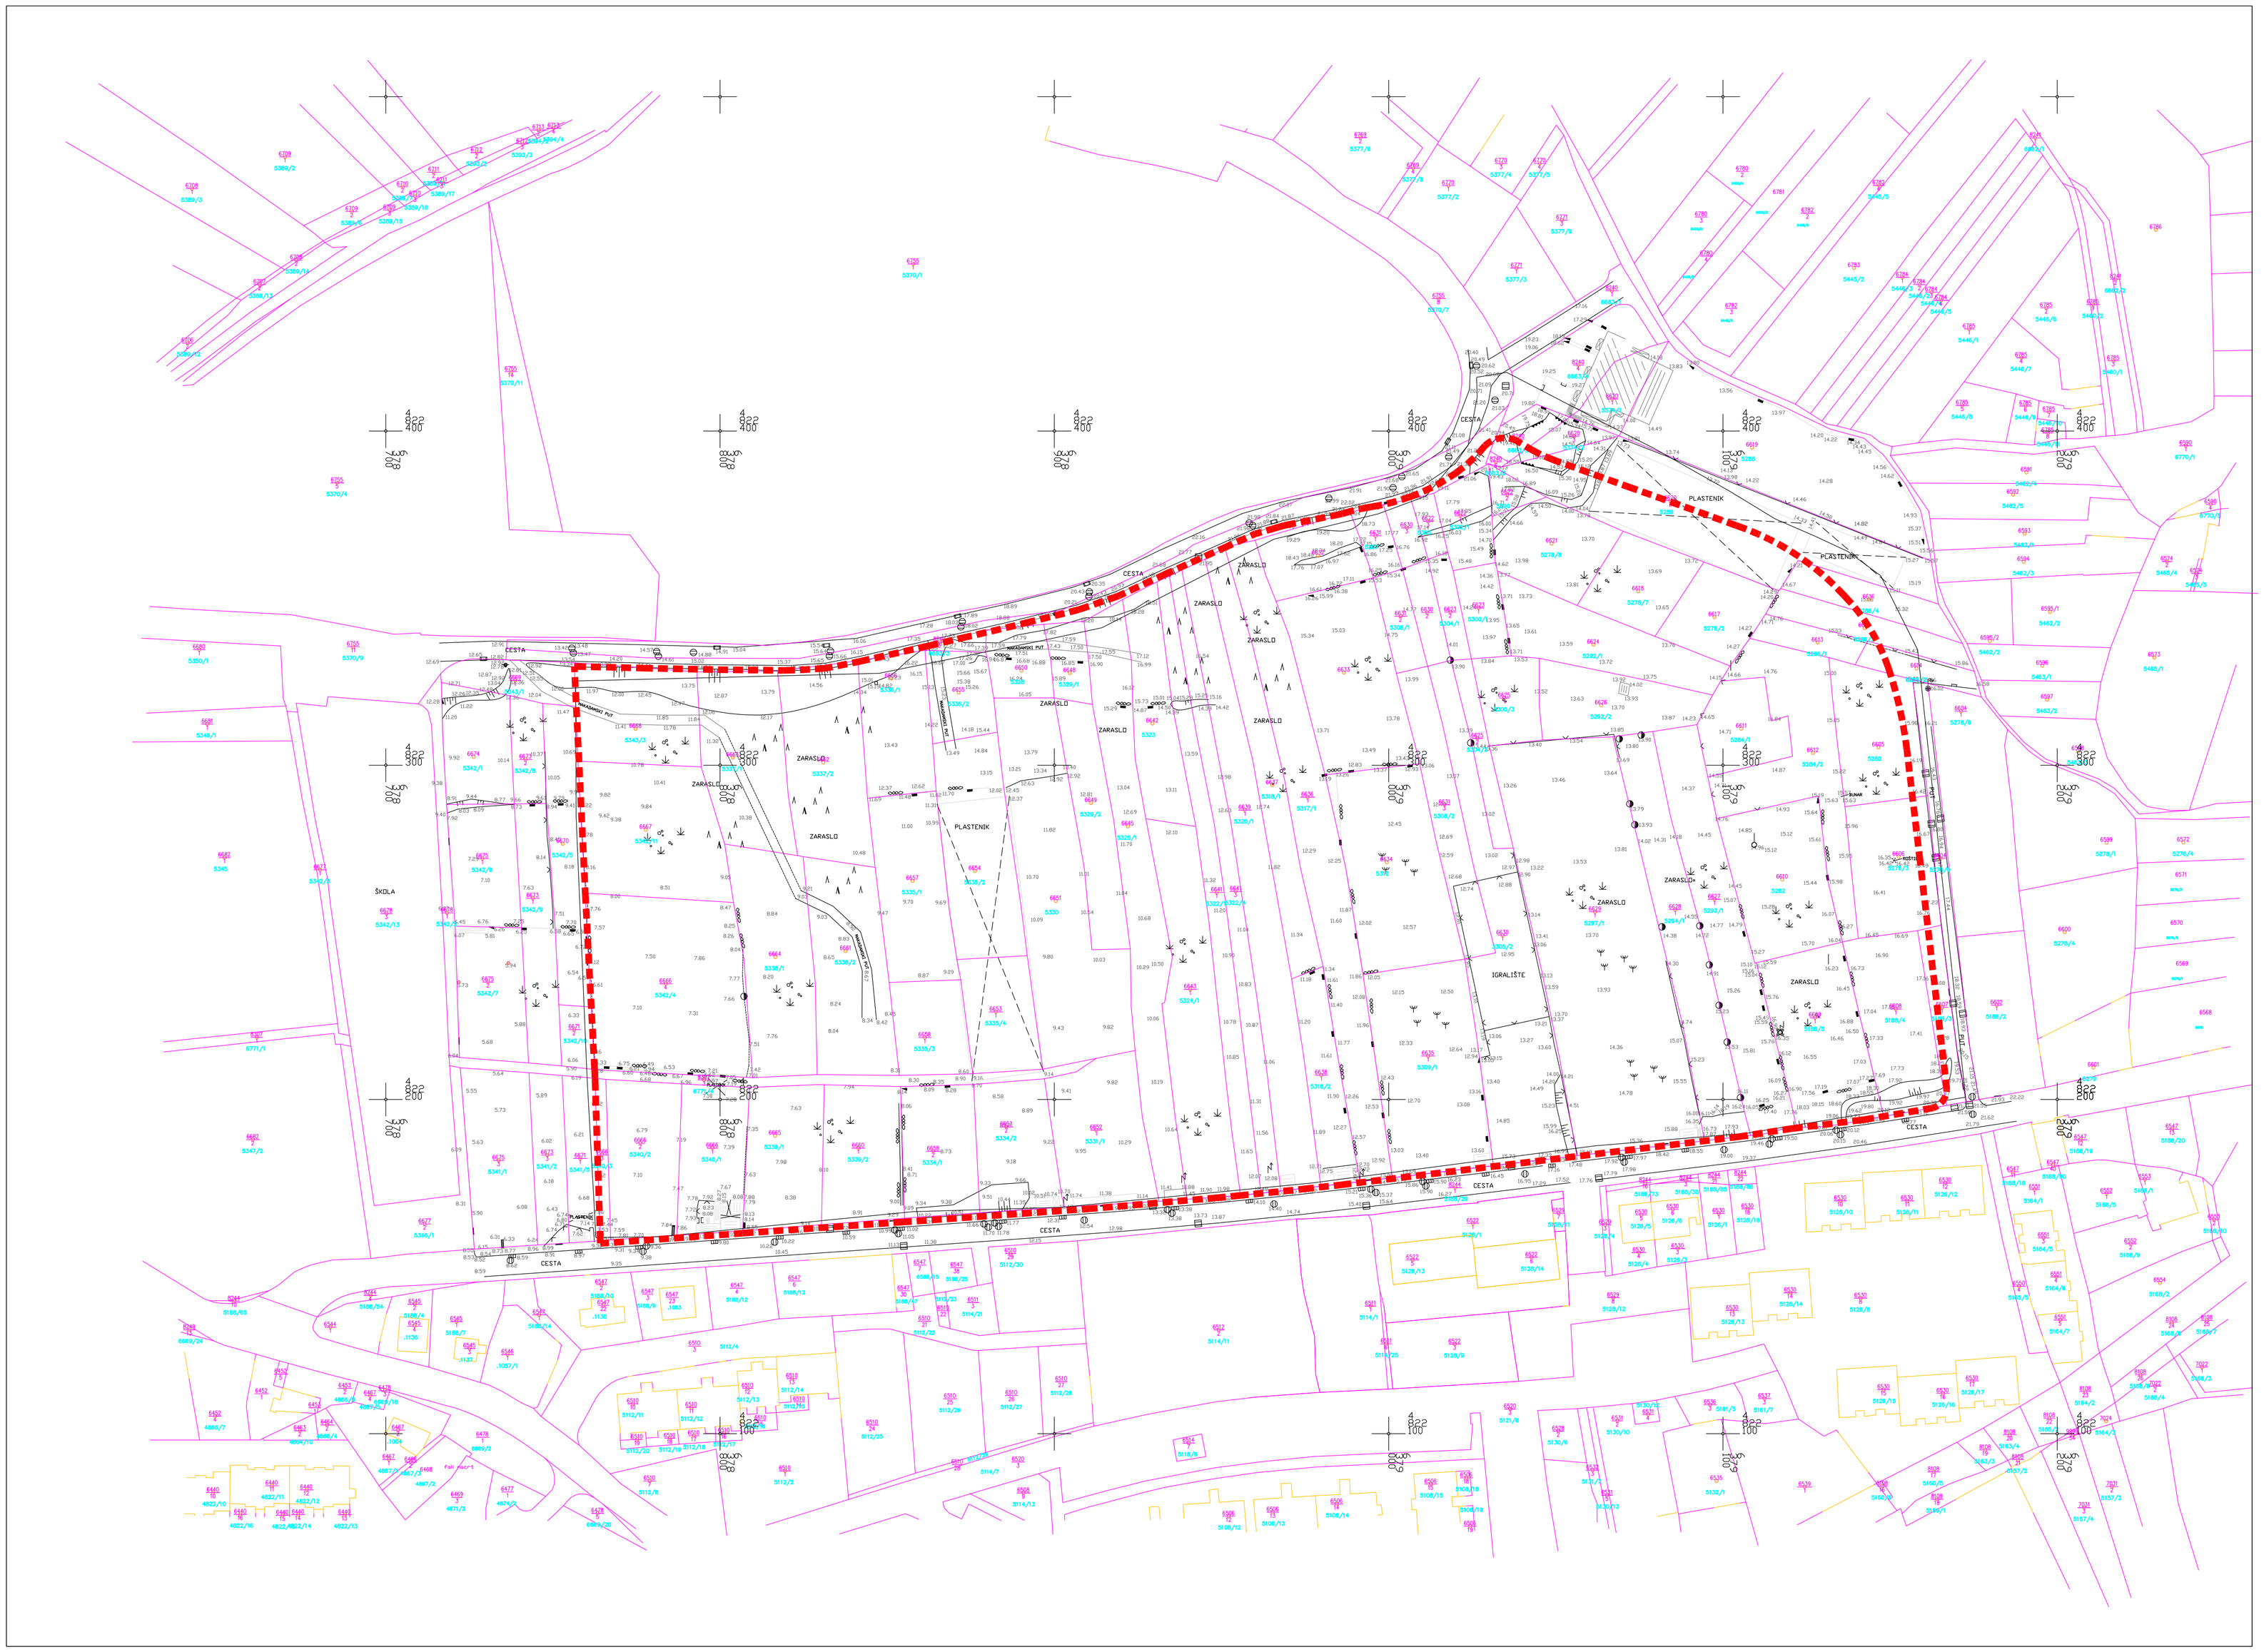

DPU-a ARAPOVAC I
GRAD SOLIN

0. POSTOJEĆE STANJE

0 5 10 50 100

MJ. 1_1000

TUMAČ ZNAKOVLJA:

GRANICA OBUHVATA DPU-a

- postojeće stanje
- katastarska granica
- suhozid
- kolci
- podzid
- ograda
- pokos
- betonski stup bez struje
- drveni stup bez struje
- željezni stup bez struje
- drveni stup
- stivnik
- kvadratni šaht
- okrugli šaht

Napomena:
- kote terena su apsolutne
- koordinate su u državnom koordinatnom sustavu

Podloga
D.O.O ZA GEODETSKE POSLOVE
SOLIN, Luke Botića 18,Tel: 021/260-664

PREDMET	SNIMAK POSTOJEĆEC STANJA
K. O.	SOLIN
PREDIO	Arapovac
NARUČITELJ	Grad Solin
SADRŽAJ	SITUACIJA
MJERILO	1:1000
IZRADILI	Milan Bločić geod. teh.
OVJERIO	Željko Čudelj, dipl. ing. geod.
DATUM	ožujak, 2008

Županija	SPLITSKO - DALMATINSKA
Grad	GRAD SOLIN
Naziv prostornog plana:	DPU ARAPOVAC I
Naziv kartografskog prikaza:	POSTOJEĆE STANJE
Broj kartografskog prikaza: 0.	Mjerilo kartografskog prikaza: 1:1000
Program mjera za unapređenje stanja u prostoru "Službeni glasnik Grada Solina" br. 6/06	Odluka predstavničkog tijela o donošenju plana "Službeni glasnik Grada Solina" br. 8/09
Javna rasprava (datum objave) "Slobodna Dalmacija", 02.01.2009. "Web Grada Solina , 31.12.2008.	Javni uvid održan od: 16.01.2009. do: 16.02.2009.
Pečat tijela odgovornog za provođenje javne rasprave: Grad Solin, Upravni odjel za komunalne djelatnosti, gospodarstvo i upravljanje prostorom	Odgovorna osoba za provođenje javne rasprave: Sanja Samardžija, dipl.ing.građ.
Pravna osoba/tijelo koje je izradilo plan:	"ARCHING" d.o.o. Split
Pečat pravne osobe/tijela koje je izradilo plan:	Odgovorna osoba: Srđan Šegvić, dipl.ing.arh.
Odgovorni voditelj:	Helena Čerina, dipl.ing.arh.

Stručni tim u izradi plana:

PLANER:	SRĐAN ŠEGVIĆ, d.i.a.	ARCHING d.o.o. Split
SURADNICI:	HELENA ČERINA, d. i. a.	ARCHING d.o.o. Split
	MLADEN ŽANIĆ, d. i. et.	VOLTING d.o.o. Split
	IVAN MAKJANIĆ, d.i.g.	HIDRODIZAJN d.o.o. Split
	mr. RADE GUSIĆ, d.i.g.	PLATEA d.o.o. Split

Pečat predstavničkog tijela: Grad Solin, Gradsko vijeće	Predsjednik predstavničkog tijela: Dr.sc. Kajo Bučan
Istovjetnost ovog prostornog plana s izvornikom ovjerava: (ime, prezime i potpis)	Pečat nadležnog tijela: