
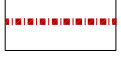










DETALJNI PLAN UREĐENJA RIBNJAK

2. PROMETNA, TELEKOMUNIKACIJSKA I KOMUNALNA INFRASTRUKTURNA MREŽA

2.3. ELEKTROOPSKRBA I TELEKOMUNIKACIJE

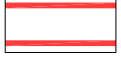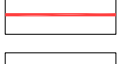-  GRANICA OBUHVATA DPU-A
- ELEKTROOPSKRBA**
-  KB 1 kV - postojeći
-  RASVJETNI STUP
- TELEKOMUNIKACIJE**
-  VODOVI I KANALI - postojeći
- PROMETNE POVRŠINE**
-  KOLNO PJEŠAČKE POVRŠINE
-  PJEŠAČKE POVRŠINE
-  PJEŠAČKE STAZE
-  PARKIRALIŠTE

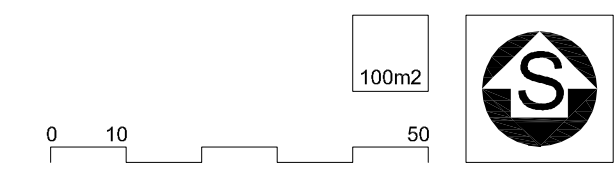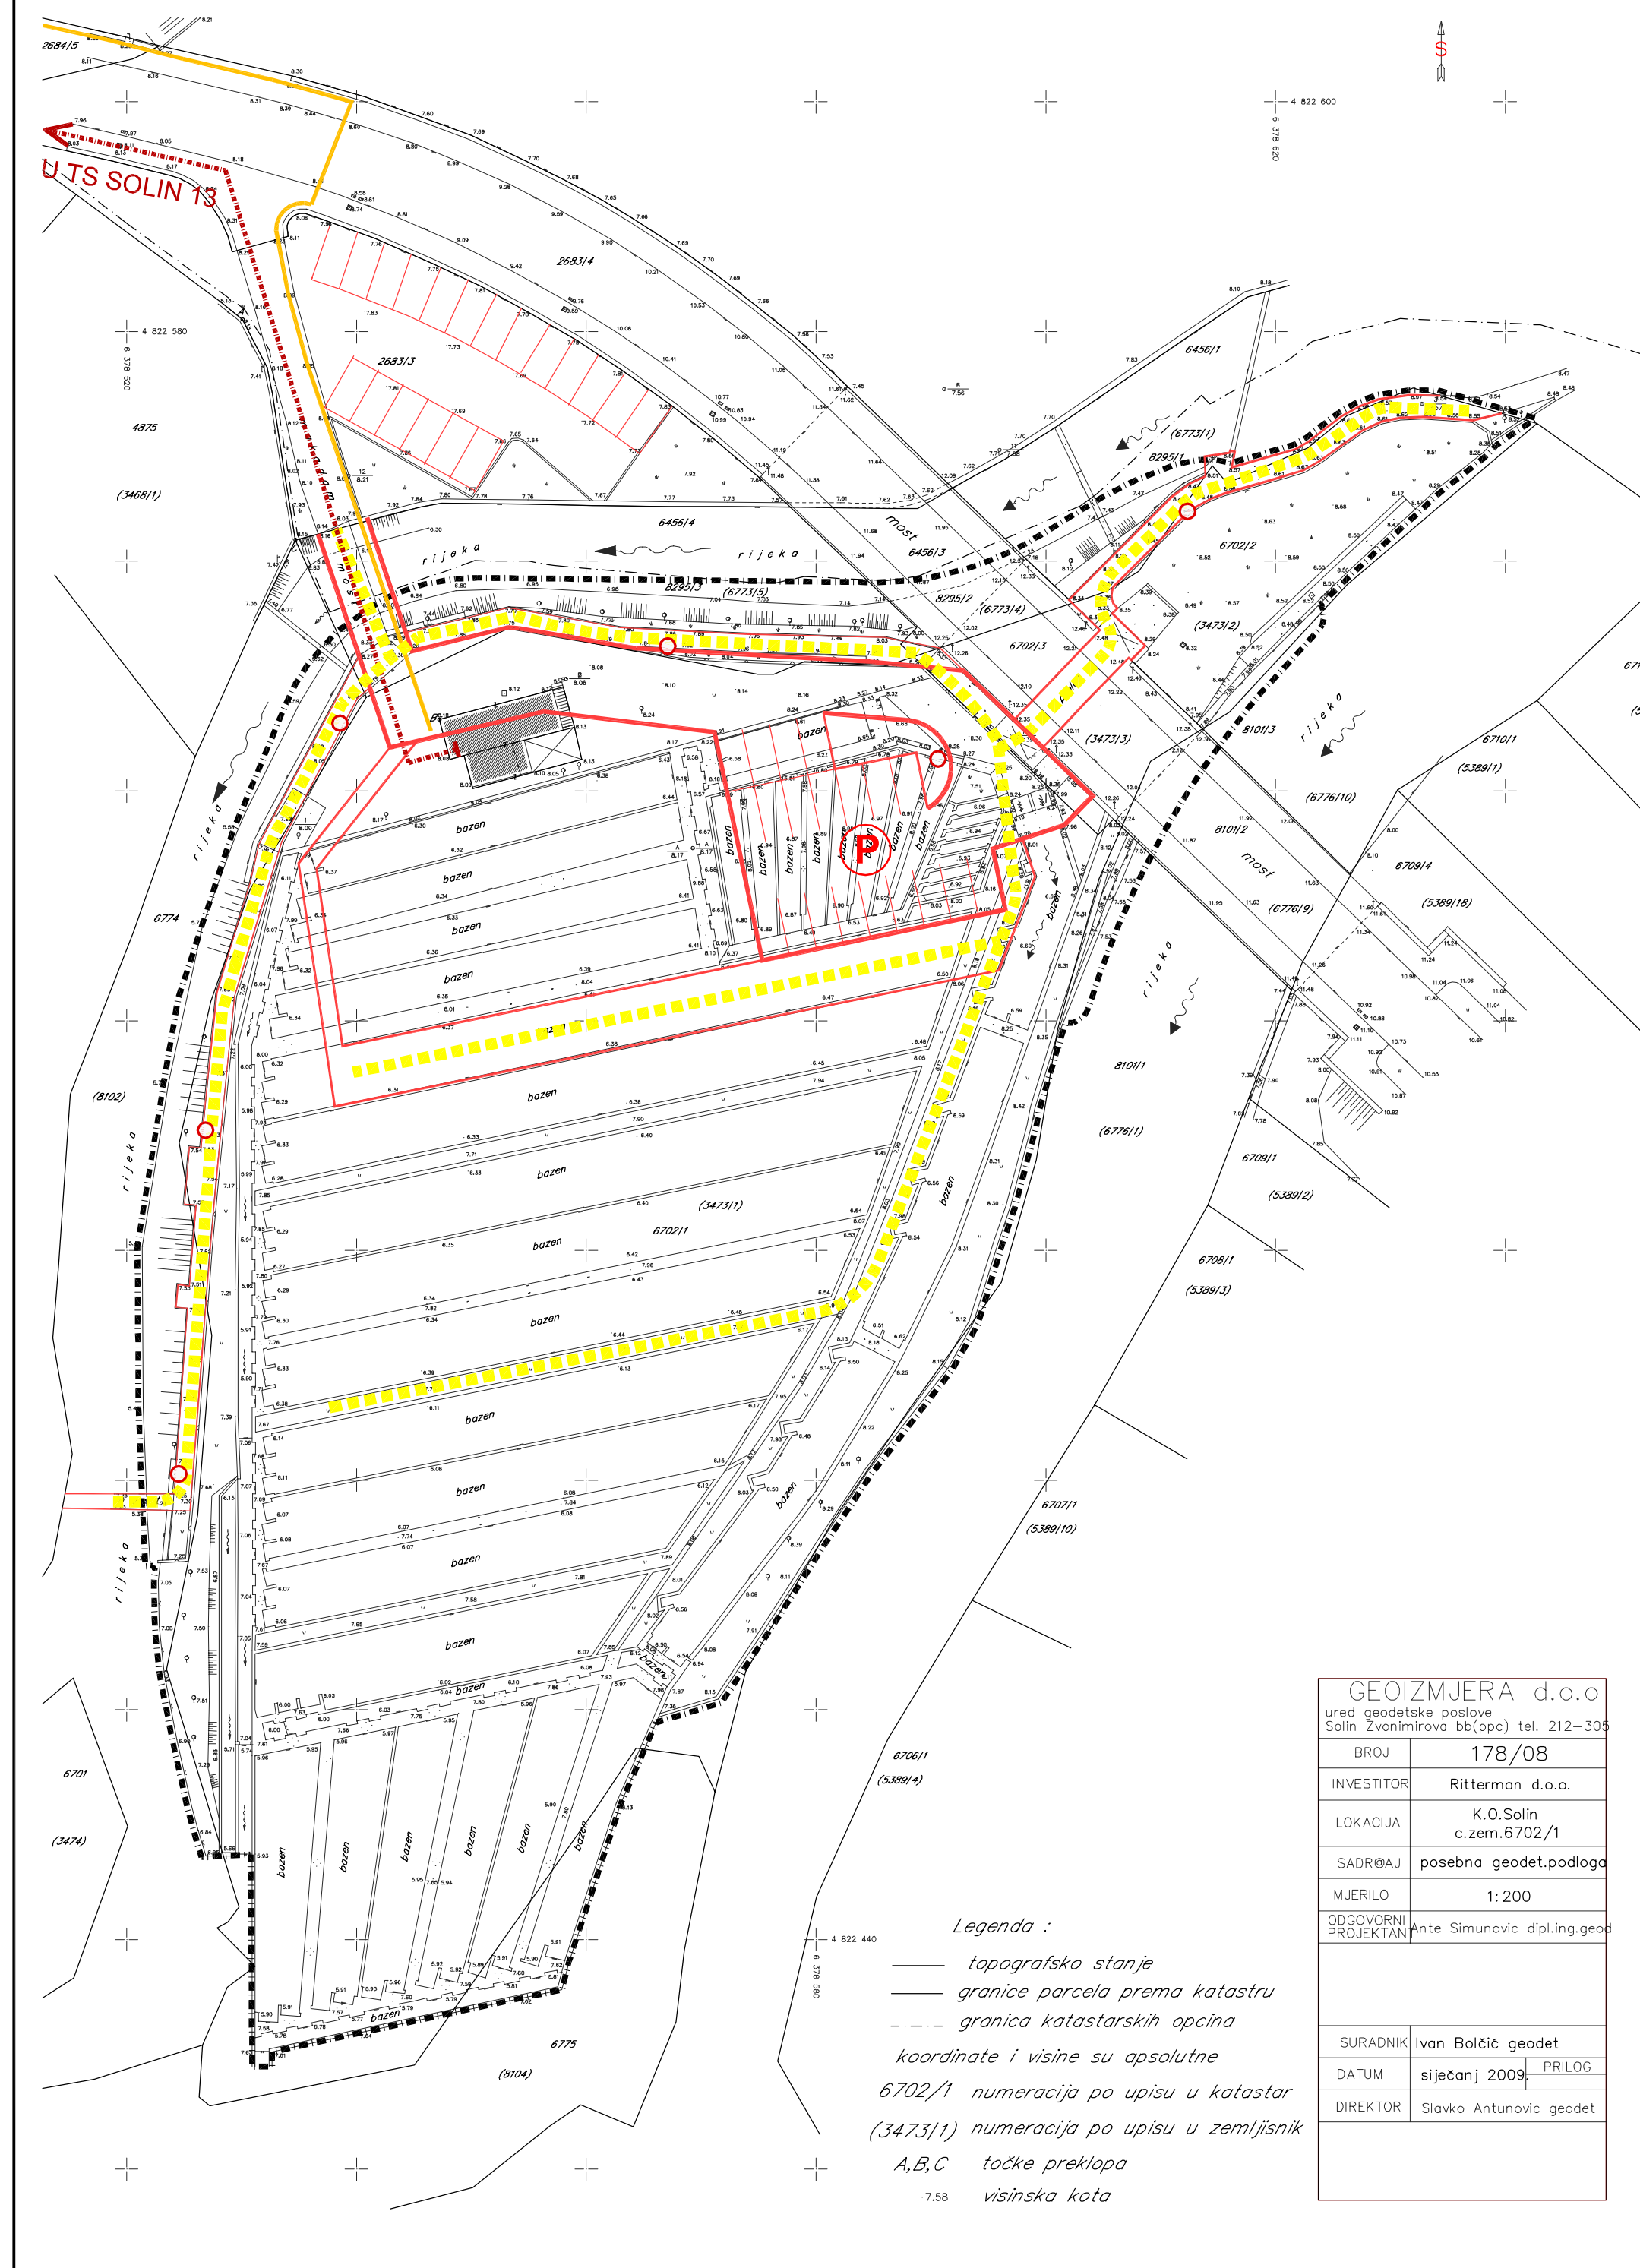

Legenda :
 — topografsko stanje
 — granice parcela prema katastru
 - - - granica katastarskih općina
 koordinate i visine su apsolutne
 6702/1 numeracija po upisu u katastar
 (3473/1) numeracija po upisu u zemljišnik
 A,B,C točke preklopa
 -7.58 visinska kota

| | |
|---|------------------------------|
| GEOIZMJERA d.o.o. ured geodetske poslove Solun Zvonimirova bb(ppc) tel. 212-305 | |
| BROJ | 178/08 |
| INVESTITOR | Ritterman d.o.o. |
| LOKACIJA | K.O.Solin c.zem.6702/1 |
| SADR@AJ | posebna geodet.podloga |
| MJERILO | 1:200 |
| ODGOVORNI PROJEKTAN | Ante Simunovic dipl.ing.geod |
| SURADNIK | Ivan Bolčić geodet |
| DATUM | siječanj 2009. PRILOG |
| DIREKTOR | Slavko Antunovic geodet |

| | |
|---|--|
| ŽUPANIJA SPLITSKO DALMATINSKA | GRAD SOLIN |
| NAZIV PROSTORNOG PLANA: | DETALJNI PLAN UREĐENJA RIBNJAK PRIJEDLOG PLANA |
| NAZIV KARTOGRAFSKOG PRIKAZA: | ELEKTROOPSKRBA I TELEKOMUNIKACIJE |
| BROJ KARTOGRAFSKOG PRIKAZA: | 2.3 |
| MJERILO KARTOGRAFSKOG PRIKAZA: | 1:500 |
| ODLUKA O IZRADI PLANA: | ODLUKA PREDSTAVNIČKOG TIJELA O DONOŠENJU PLANA: "Službeni glasnik Grada Solina" br. ___ |
| JAVNA RASPRAVA (datum objave): | JAVNI UVID ODRŽAN: |
| PEČAT TIJELA ODGOVORNOG ZA PROVOĐENJE JAVNE RASPRAVE: | ODGOVORNA OSOBA ZA PROVOĐENJE JAVNE RASPRAVE: Sanja Samardžija, dig |
| PRAVNA OSOBA KOJA JE IZRADILA PLAN: | GISplan d.o.o - SPLIT |
| PEČAT PRAVNE OSOBE KOJA JE IZRADILA PLAN: | ODGOVORNA OSOBA: Ines Berlengi, dia |
| VODITELJ IZRADE PLANA: | Ines Berlengi,dia |
| STRUČNI TIM: | Ines Berlengi,dia, Janja Novaković,dia, Dijana Vrdoljak,dig, Bogdan Matijaš,dig, Goran Miloš,die |
| PEČAT PREDSTAVNIČKOG TIJELA: | PREDSJEDNIK PREDSTAVNIČKOG TIJELA: doc.dr.sc.Kajo Bučan |
| ISTOVJETNOST OVOG PROSTORNOG PLANA S IZVORNOM OVJERAVA: | PEČAT NADLEŽNOG TIJELA: |