GEOmar d.o.o.	
UREĐ ZA GEODETSKE POSLOVE SPLIT, Cesarčeva 1, Tel/Fax 398-837	
PREDMET	Geodetska podloga za projekt luke nautičkog turizma
K. O.	VRANJIC
PREDIO	Vranjička blata
NARUČITELJ	ORVAS D.O.O. Prisoje bb, 21232 Dicmo
SADRŽAJ	GEODETSKO BATIMETRIJSKA SITUACIJA 1/1
MJERILO	1: 500
IZRADIO	M. Bakalun, dipl. ing.
DATUM	studeni 2010.g.

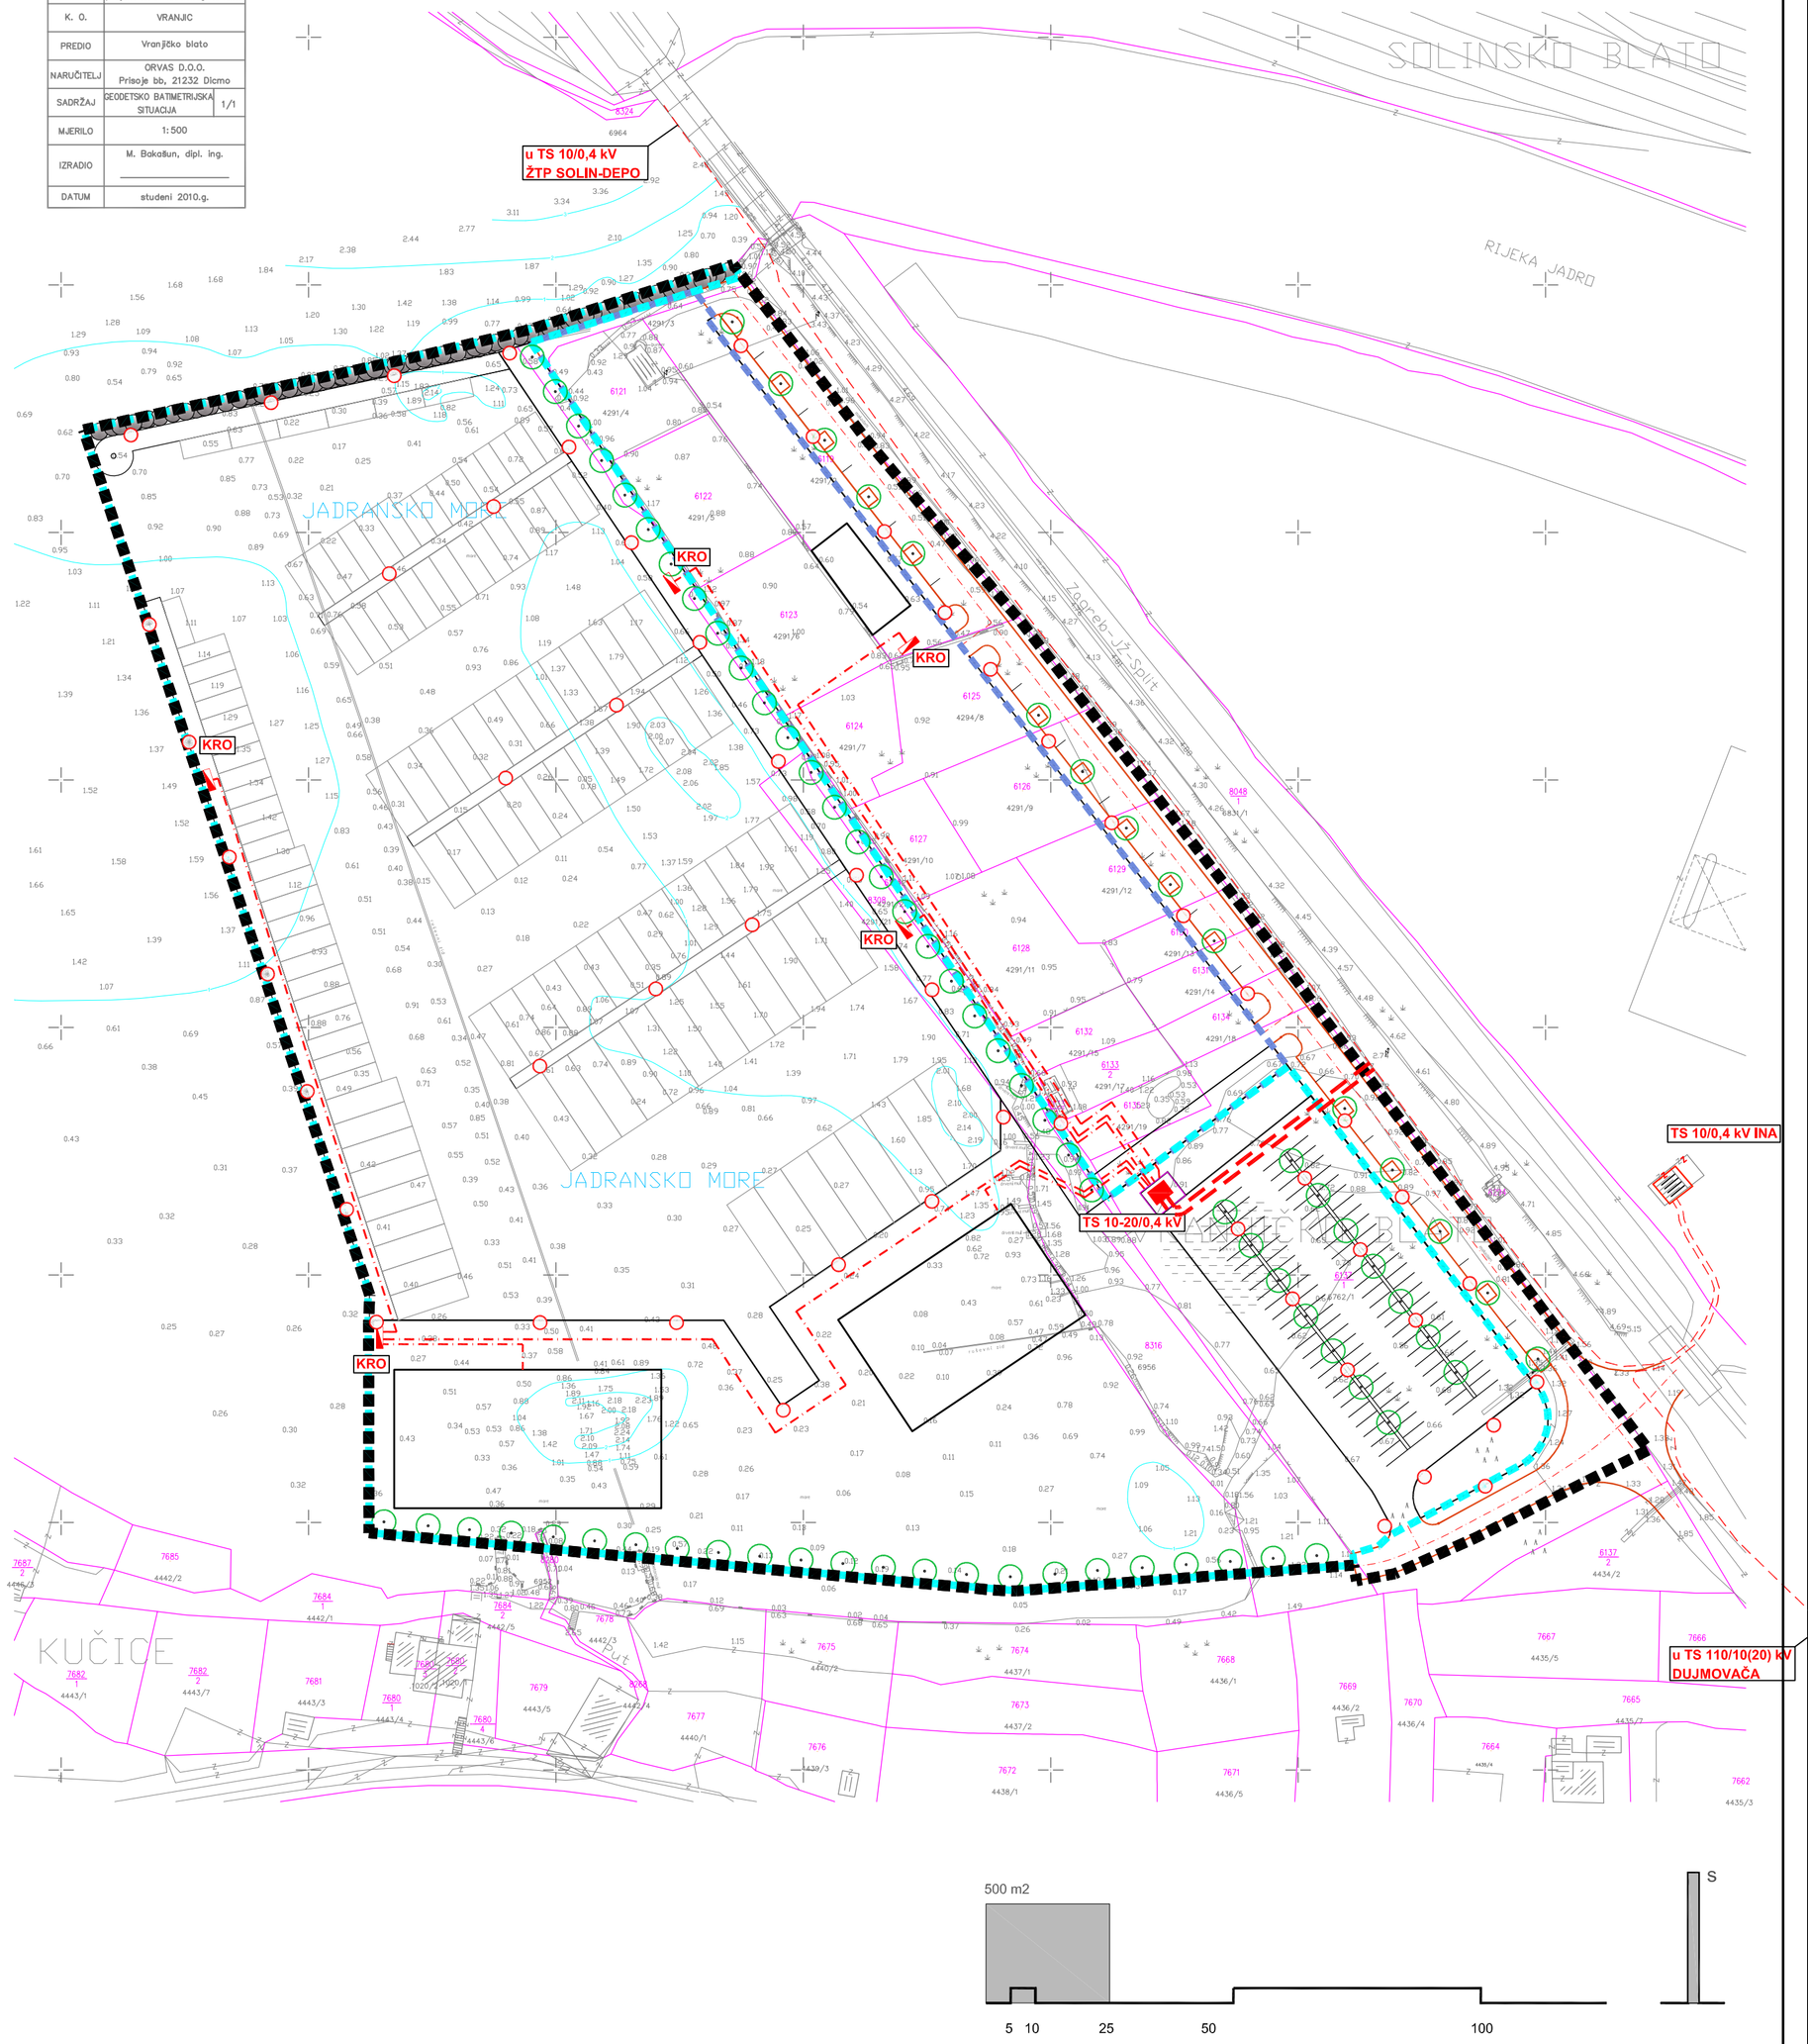

MJ. 1_1000

URBANISTIČKI PLAN UREĐENJA "UŠĆE JADRA - MARINA" (UPU 16)

GRAD SOLIN

2.2. ELEKTROENERGETSKA MREŽA

GRANICE

- GRANICA OBUHVATA UPU-a
- GRANICA I. FAZE IZVEDBE LUKE NAUTIČKOG TURIZMA - MARINA
- GRANICA II. FAZE IZVEDBE LUKE NAUTIČKOG TURIZMA - MARINA
- 450/2 KATASTARSKI BROJ ČESTICE
- KATASTARSKA GRANICA ČESTICE
- TOPOGRAFSKO STANJE
- IZOBATE

ELEKTROENERGETIKA

- KB 10 kV - POSTOJEĆI
- KB 20 kV - PLANIRANI
- KB 1 kV - PLANIRANI
- RASVJETNI STUP

Županija	SPLITSKO - DALMATINSKA
Grad	GRAD SOLIN
Naziv prostornog plana:	UPU-a "UŠĆE JADRA - MARINA" (UPU 16)
Naziv kartografskog prikaza:	ELEKTROENERGETSKA MREŽA
Broj kartografskog prikaza: 2.2.	Mjerilo kartografskog prikaza: 1:1000
Odluka o izradi plana "Službeni vjesnik Grada Solina" br. 09/10, 05/11	Odluka predstavničkog tijela o donošenju plana "Službeni vjesnik Grada Solina" br. 09/12
Javna rasprava (datum objave) "Slobodna Dalmacija",19.12.2011.god.	Javni uvid održan od:02.01.2012.god. do:02.02.2012.god.
Pečat tijela odgovornog za provođenje javne rasprave: GRAD SOLIN UPRAVNI ODJEL ZA KOMUNALNE DJELATNOSTI, GOSPODARSTVO I UPRAVLJANJE PROSTOROM	Odgovorna osoba za provođenje javne rasprave: Sanja Samardžija, dipl.ing.građ.
Pravna osoba/tijelo koje je izradilo plan:	VELCON PROJEKT d.o.o. projektiranje, urbanizam, nadzor i konzalting FRANA SUPILA 26A, SPLIT T. 021.358 359 E. helena@velcon.hr
Pečat pravne osobe/tijela koje je izradilo plan:	Odgovorna osoba: Helena Čerina, dipl.ing.arh.
Odgovorna voditeljica:	Helena Čerina, dipl.ing.arh.
Stručni tim u izradi plana: 1. HELENA ČERINA, dipl.ing.arh. 2. TOMISLAV MIHOVILOVIĆ, dipl.ing.arh. 3. JELENA MERČEP-HAJDIĆ, dipl.ing.arh.	4. KSENIJA RICOV, dipl.ing.građ.. 5. MLADEN ŽANIĆ, dipl.ing.elek.
Pečat predstavničkog tijela: GRAD SOLIN GRADSKO VIJEĆE	Predsjednik predstavničkog tijela: doc.dr.sc. Kajo Bućan
Istovjetnost ovog prostornog plana s izvornikom ovjerava: (ime, prezime i potpis)	Pečat nadležnog tijela: