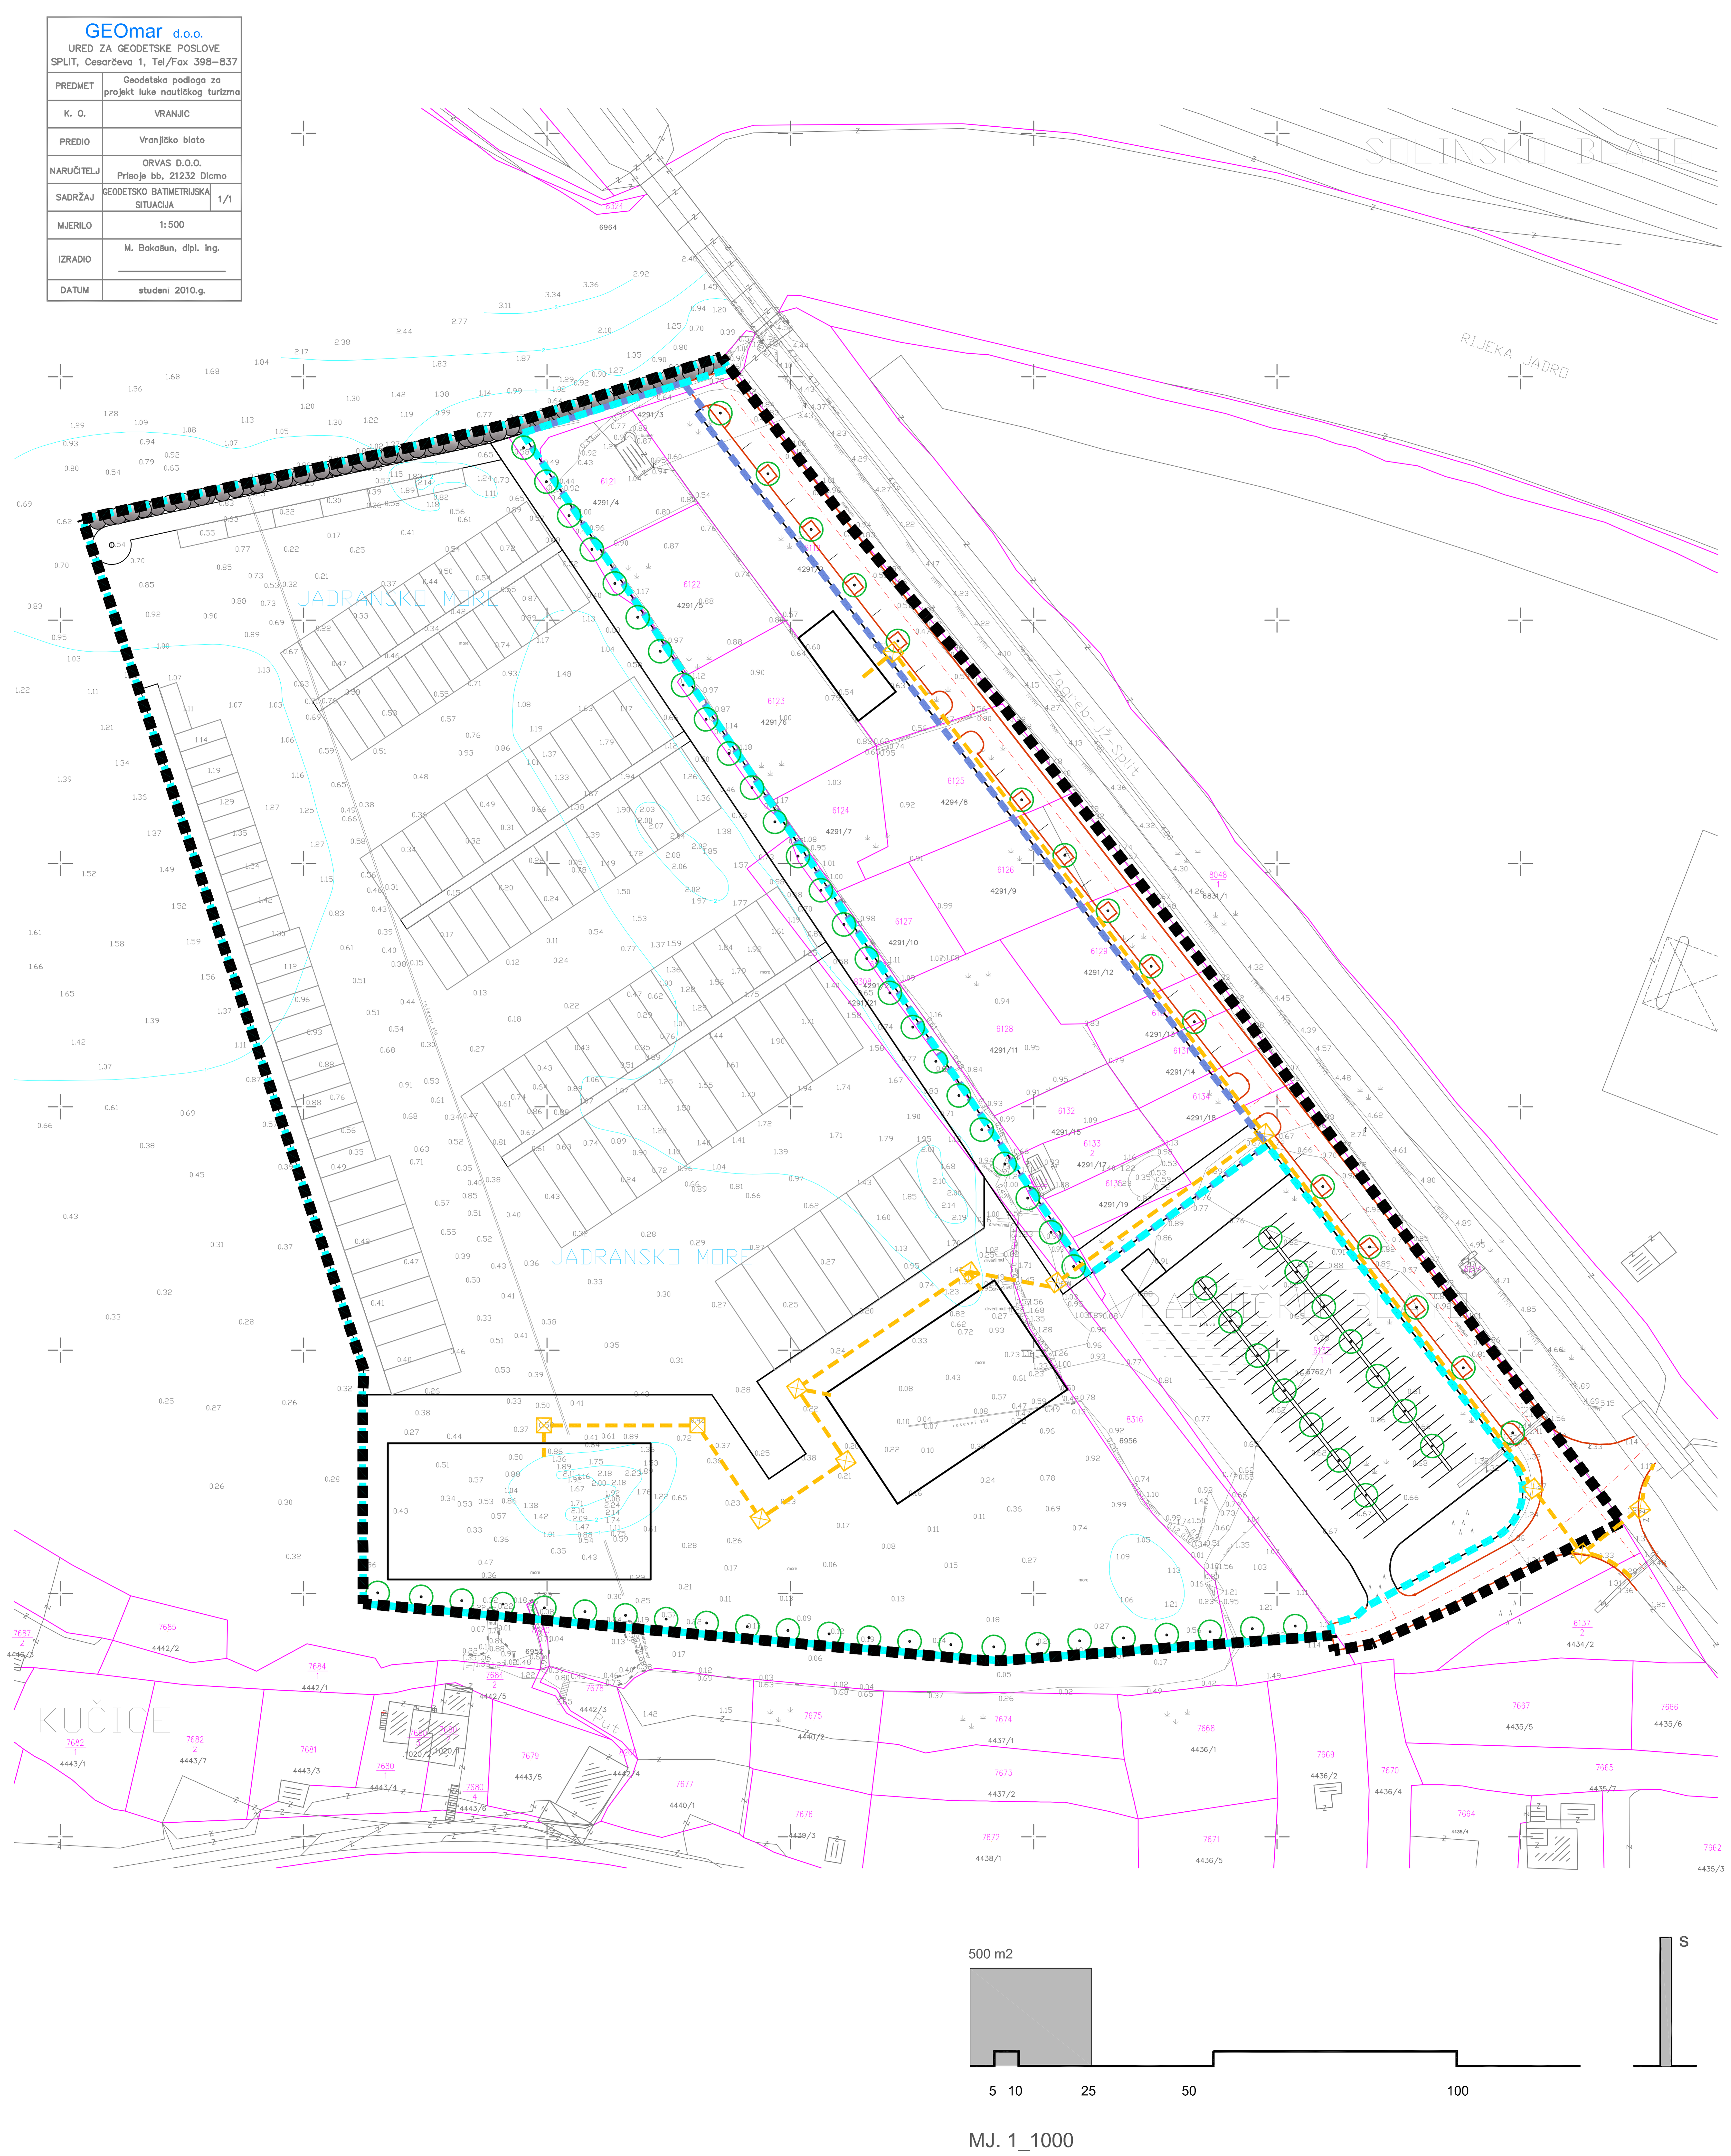


# URBANISTIČKI PLAN UREĐENJA "UŠĆE JADRA - MARINA" ( UPU 16 )

## *GRAD SOLIN*

## 2.3. TELEKOMUNIKACIJSKA MREŽA

GRANICE

- GRANICA OBUHVATA UPU-a
- GRANICA I. FAZE IZVEDBE LUKE NAUTIČKOG TURIZMA - MARINA
- GRANICA II. FAZE IZVEDBE LUKE NAUTIČKOG TURIZMA - MARINA
- 450/2 KATASTARSKI BROJ ČESTICE
- KATASTARSKA GRANICA ČESTICE
- TOPOGRAFSKO STANJE
- IZOBATE

DISTRIBUTIVNA TELEKOMUNIKACIJSKA MREŽA

- MONTAŽNI KABELSKI ZDENAC
- DISTRIBUTIVNA TELEKOMUNIKACIJSKA KANALIZACIJA

| | |
|---|---|
| Županija | SPLITSKO - DALMATINSKA |
| Grad | GRAD SOLIN |
| Naziv prostornog plana: | UPU-a "UŠĆE JADRA - MARINA" ( UPU 16 ) |
| Naziv kartografskog prikaza: | TELEKOMUNIKACIJSKA MREŽA |
| Broj kartografskog prikaza: 2.3. | Mjerilo kartografskog prikaza: 1:1000 |
| Odluka o izradi plana "Službeni vjesnik Grada Solina" br. 09/10, 05/11 | Odluka predstavničkog tijela o donošenju plana "Službeni vjesnik Grada Solina" br. 09/12 |
| Javna rasprava (datum objave) "Slobodna Dalmacija",19.12.2011.god. | Javni uvid održan od:02.01.2012.god. do:02.02.2012.god. |
| Pečat tijela odgovornog za provođenje javne rasprave: GRAD SOLIN UPRAVNI ODJEL ZA KOMUNALNE DJELATNOSTI, GOSPODARSTVO I UPRAVLJANJE PROSTOROM | Odgovorna osoba za provođenje javne rasprave: Sanja Samardžija, dipl.ing.građ. |
| Pravna osoba/tijelo koje je izradilo plan: VELCON PROJEKT d.o.o. projektiranje, urbanizam, nadzor i konzalting FRANA SUPILA 26A, SPLIT T. 021.358 359 E. helena@velcon.hr | |
| Pečat pravne osobe/tijela koje je izradilo plan: | Odgovorna osoba: Helena Čerina, dipl.ing.arh. |
| Odgovorna voditeljica: | Helena Čerina, dipl.ing.arh. |
| Stručni tim u izradi plana: 1. HELENA ČERINA, dipl.ing.arh. 2. TOMISLAV MIHOVILOVIĆ, dipl.ing.arh. 3. JELENA MERĆEP-HAJDIĆ, dipl.ing.arh. | 4. KSENIJA RICOV, dipl.ing.građ.. 5. MLADEN ŽANIĆ, dipl.ing.elek. |
| Pečat predstavničkog tijela: GRAD SOLIN GRADSKO VIJEĆE | Predsjednik predstavničkog tijela: doc.dr.sc. Kajo Bućan |
| Istovjetnost ovog prostornog plana s izvornikom ovjerava: (ime, prezime i potpis) | Pečat nadležnog tijela: |