URBANISTIČKI PLAN UREĐENJA GOSPODARSKE ZONE BLACA 2 - IZMJENE I DOPUNE

2.2. ELEKTROENERGETSKA MREŽA

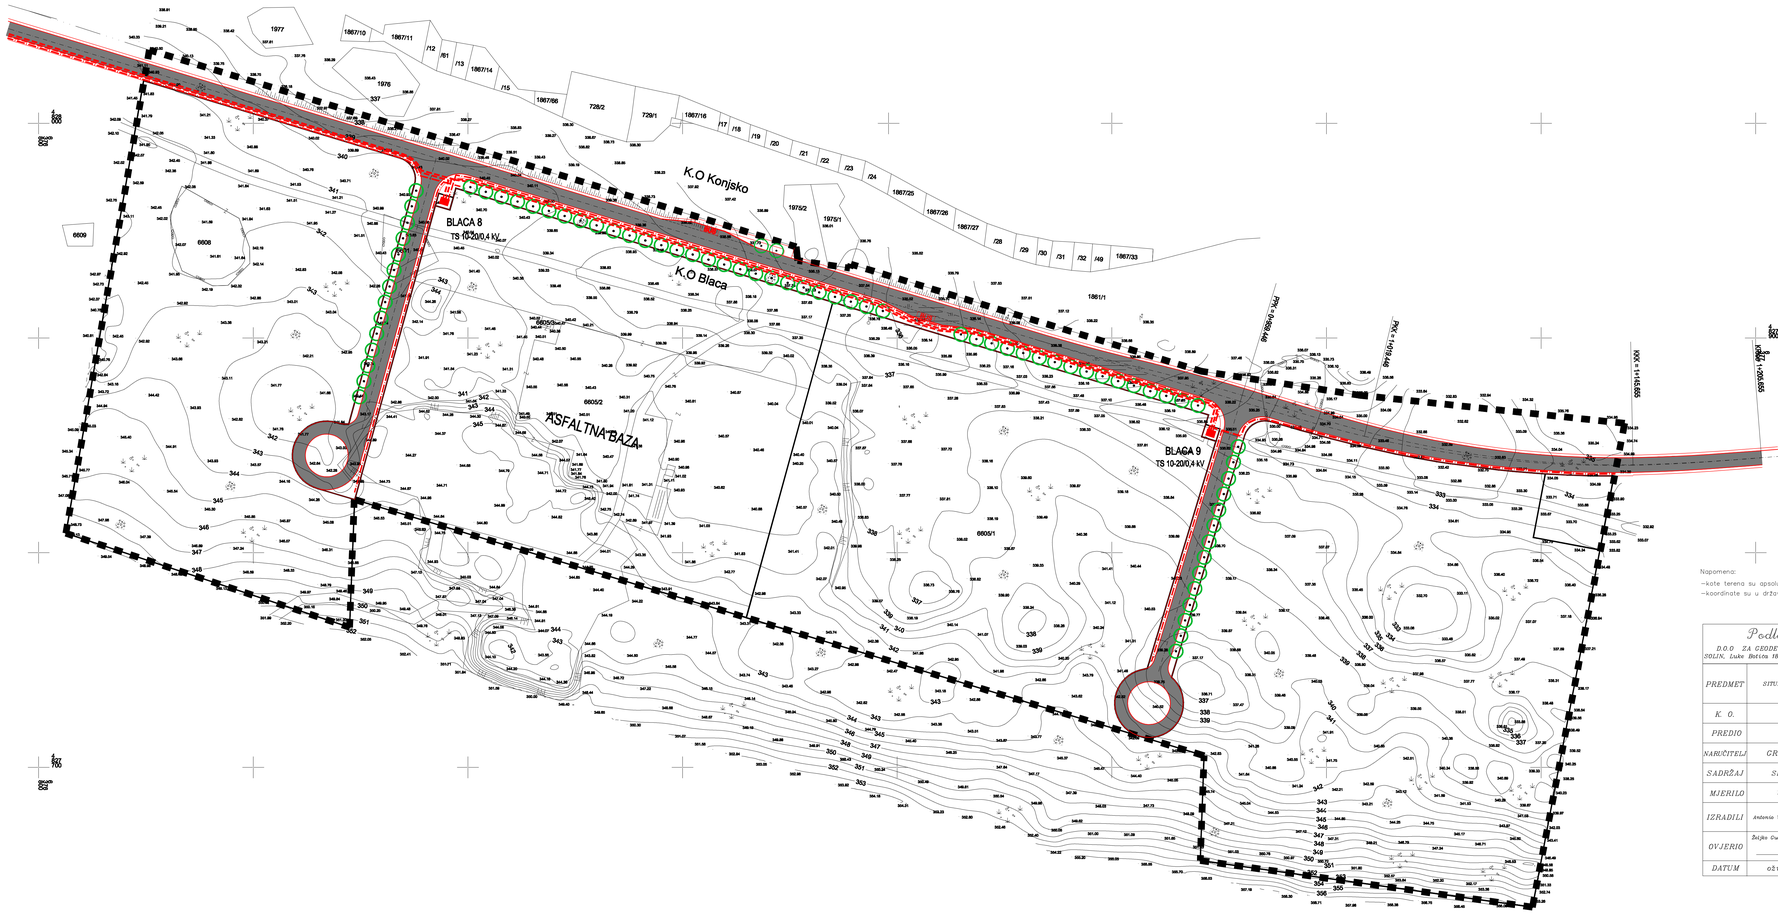

Napomena:
- kote terena su apsolutne
- koordinate su u državnom koordinatnom sustavu

Podloga	
D.O.O. ZA GEODETSKE POSLOVE SOLIN, Luke Botića 18,Tel: 021/360-464	
PREDMET	SITUACIJA ZA UPU
K. O.	BLACA
PREDIO	Blaca 2
NARUČITELJ	GRAD SOLIN
SADRŽAJ	SITUACIJA
MJERILO	1:1000
IZRADILI	Antonia Vojković, ing. geod.
OVJERIO	Željko Dudelj, dipl. ing. geod.
DATUM	ožujak 2007.

GRANICA OBUHVATA UPU-a
KB 20 (10) KV - PLANIRANI
TS 10-20/0,4 KV - PLANIRANE
KB 1 KV - J.R. - PLANIRANI
KANDELABER - PLANIRANI

0 10 50 100m2

ŽUPANIJA SPLITSKO DALMATINSKA	GRAD SOLIN
NAZIV PROSTORNOG PLANA:	URBANISTIČKI PLAN UREĐENJA GOSPODARSKE ZONE BLACA 2 - IZMJENE I DOPUNE
NAZIV KARTOGRAFSKOG PRIKAZA:	ELEKTROENERGETSKA MREŽA
BROJ KARTOGRAFSKOG PRIKAZA: 2.2	MJERILO KARTOGRAFSKOG PRIKAZA: 1:1000
ODLUKA O IZRADI PLANA: "Službeni glasnik Grada Solina" br.4/09	ODLUKA PREDSTAVNIČKOG TIJELA O DONOŠENJU PLANA: "Službeni glasnik Grada Solina" br.10/11
JAVNA RASPRAVA (datum objave): "Slobodna Dalmacija" 25.05.2011.	JAVNI UVID ODRŽAN: 06.06.2011. - 21.06.2011.
PEČAT TIJELA ODGOVORNOG ZA PROVOĐENJE JAVNE RASPRAVE:	ODGOVORNA OSOBA ZA PROVOĐENJE JAVNE RASPRAVE: Sanja Samardžija, dig
PRAVNA OSOBA KOJA JE IZRADILA PLAN: GISplan d.o.o - SPLIT	
PEČAT PRAVNE OSOBE KOJA JE IZRADILA PLAN:	ODGOVORNA OSOBA: Ines Berlengi, dia
VODITELJ IZRADE PLANA: Ines Berlengi, dia	
STRUČNI TIM: Ines Berlengi, dia, Janja Novaković,dia, Goran Miloš, die, Bogdan Matijaš, dig	
PEČAT PREDSTAVNIČKOG TIJELA:	PREDSJEDNIK PREDSTAVNIČKOG TIJELA: doc.dr.sc. Kajo Bućan
ISTOVJETNOST OVOG PROSTORNOG PLANA S IZVORNIKOM OVJERAVA:	PEČAT NADLEŽNOG TIJELA: