

UPU SV. KAJO-MARUSINAC 1
GRAD SOLIN

2.3. TELEKOMUNIKACIJSKA MREŽA
- konačni prijedlog plana

Županija SPLITSKO - DALMATINSKA
Općina / grad GRAD SOLIN
Naziv prostornog plana: UPU SV. KAJO-MARUSINAC 1
Naziv kartografskog prikaza: TELEKOMUNIKACIJSKA MREŽA
Broj kartografskog prikaza: 2.3.

Mjerilo kartografskog prikaza: 1:1000

Program mjera za unaprjeđenje stanja u prostoru "Službeni vjesnik Grada Solina" broj 6/06
Odluka predstavničkog tijela o donošenju plana "Službeni vjesnik Grada Solina" broj 6/06

Javna rasprava (datum objave) "Slobodna Dalmacija", 28.07.2008.
od: 11.08.2008.
web Grada Solina, 25.07.2008.
do: 10.09.2008.
Javni uvid održan

Pečat tijela odgovornog za provođenje javne rasprave: Odgovorna osoba za provođenje javne rasprave:
GRAD SOLIN, Neven Matijević, dig
UPRAVNI ODJEL ZA URBANIZAM

Suglasnost na plan prema članku 97. Zakona o prostornom uređenju i gradnji ("Narodne novine", br.76/07)
broj suglasnosti klasa: datum:

Pravna osoba/tijelo koje je izradilo plan: "ARCHING" d.o.o. Split


Pečat pravne osobe/tijela koje je izradilo plan: "ARCHING" d.o.o. Split
Odgovorna osoba: Srdan Šegvić, dia

Odgovorni voditelj plana: Srdan Šegvić, dia

Stručni tim u izradi plana:
PLANER: SRĐAN ŠEGVIĆ, dia, ARCHING d.o.o. Split
HELENA ČERINA, dia, ARCHING d.o.o. Split
SURADNICI: MLADEN ŽNANIĆ, dia, VOLTING d.o.o. Split
IVO MAKJANIĆ, dia, HIDROIZAJN d.o.o. Split
RADE GUSIĆ, dia, PLATEA d.o.o. Split

Pečat predstavničkog tijela: Predsjednik predstavničkog tijela:
GRAD SOLIN, Dr. Kajo Bućan
GRADSKO VIJEĆE
Istovjetnost ovog prostornog plana s izvornikom ovjerava: Pečat nadležnog tijela:
(ime, prezime i potpis)

mj. 1:1000

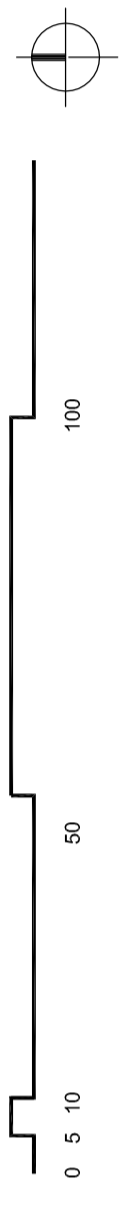

TUMAČ ZNAKOVILJA:

..... GRANICA OBUHVATA DPU-a


4589 3 OZNAKE KAT.ČESTICE

GRANICA POSTUJUĆE ČESTICE

TELEKOMUNIKACIJSKA MREŽA:

□ DTK (DISTRIBUTIVNA TELEKOMUNIKACIJSKA KANALIZACIJA)

--- KABELSKI ZDENAC

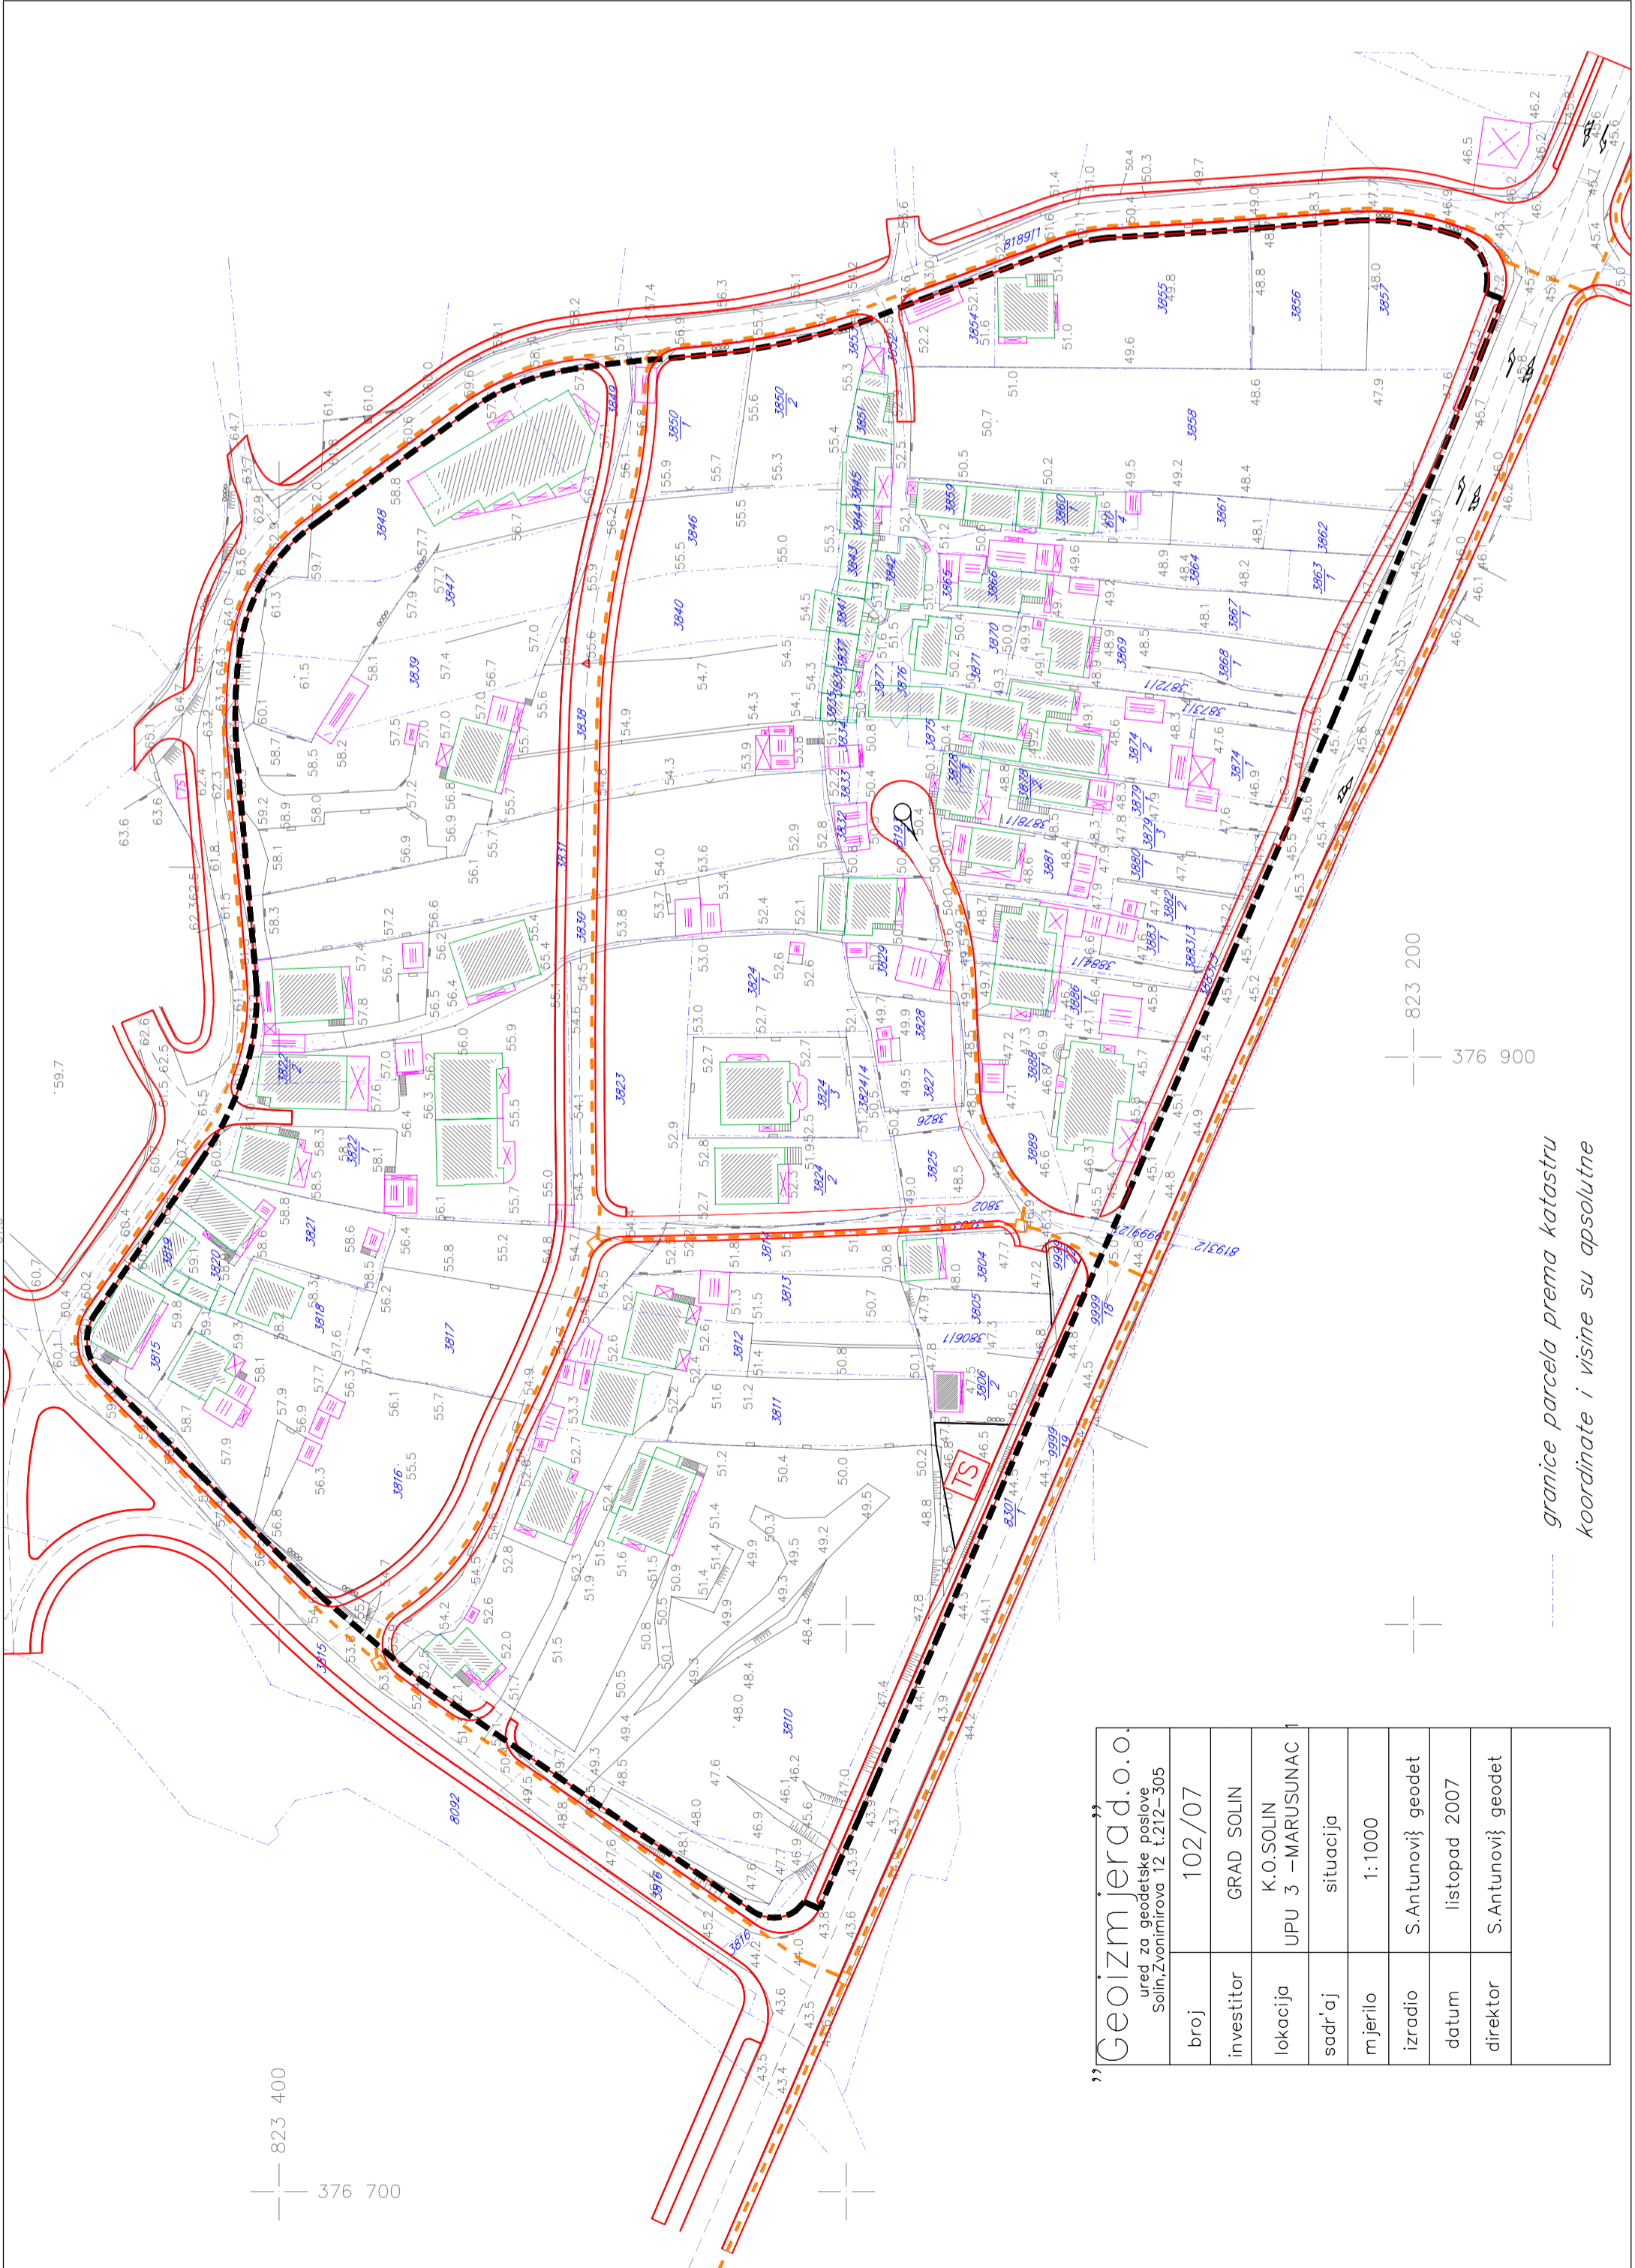

"Geoizmjerađ o.o. ured za geodetske poslove Solim,Zemimirova 12 t.212-305	
broj	102/07
investitor	GRAD SOLIN
lokacija	K.O.SOLIN UPU 3 –MARUSINAC
sadržaj	situacija
mjerilo	1:1000
izradio	S.Antunović geodet
datum	listopad 2007
direktor	S.Antunović geodet

granice parcela prema katastru
koordinata i visine su apsolutne