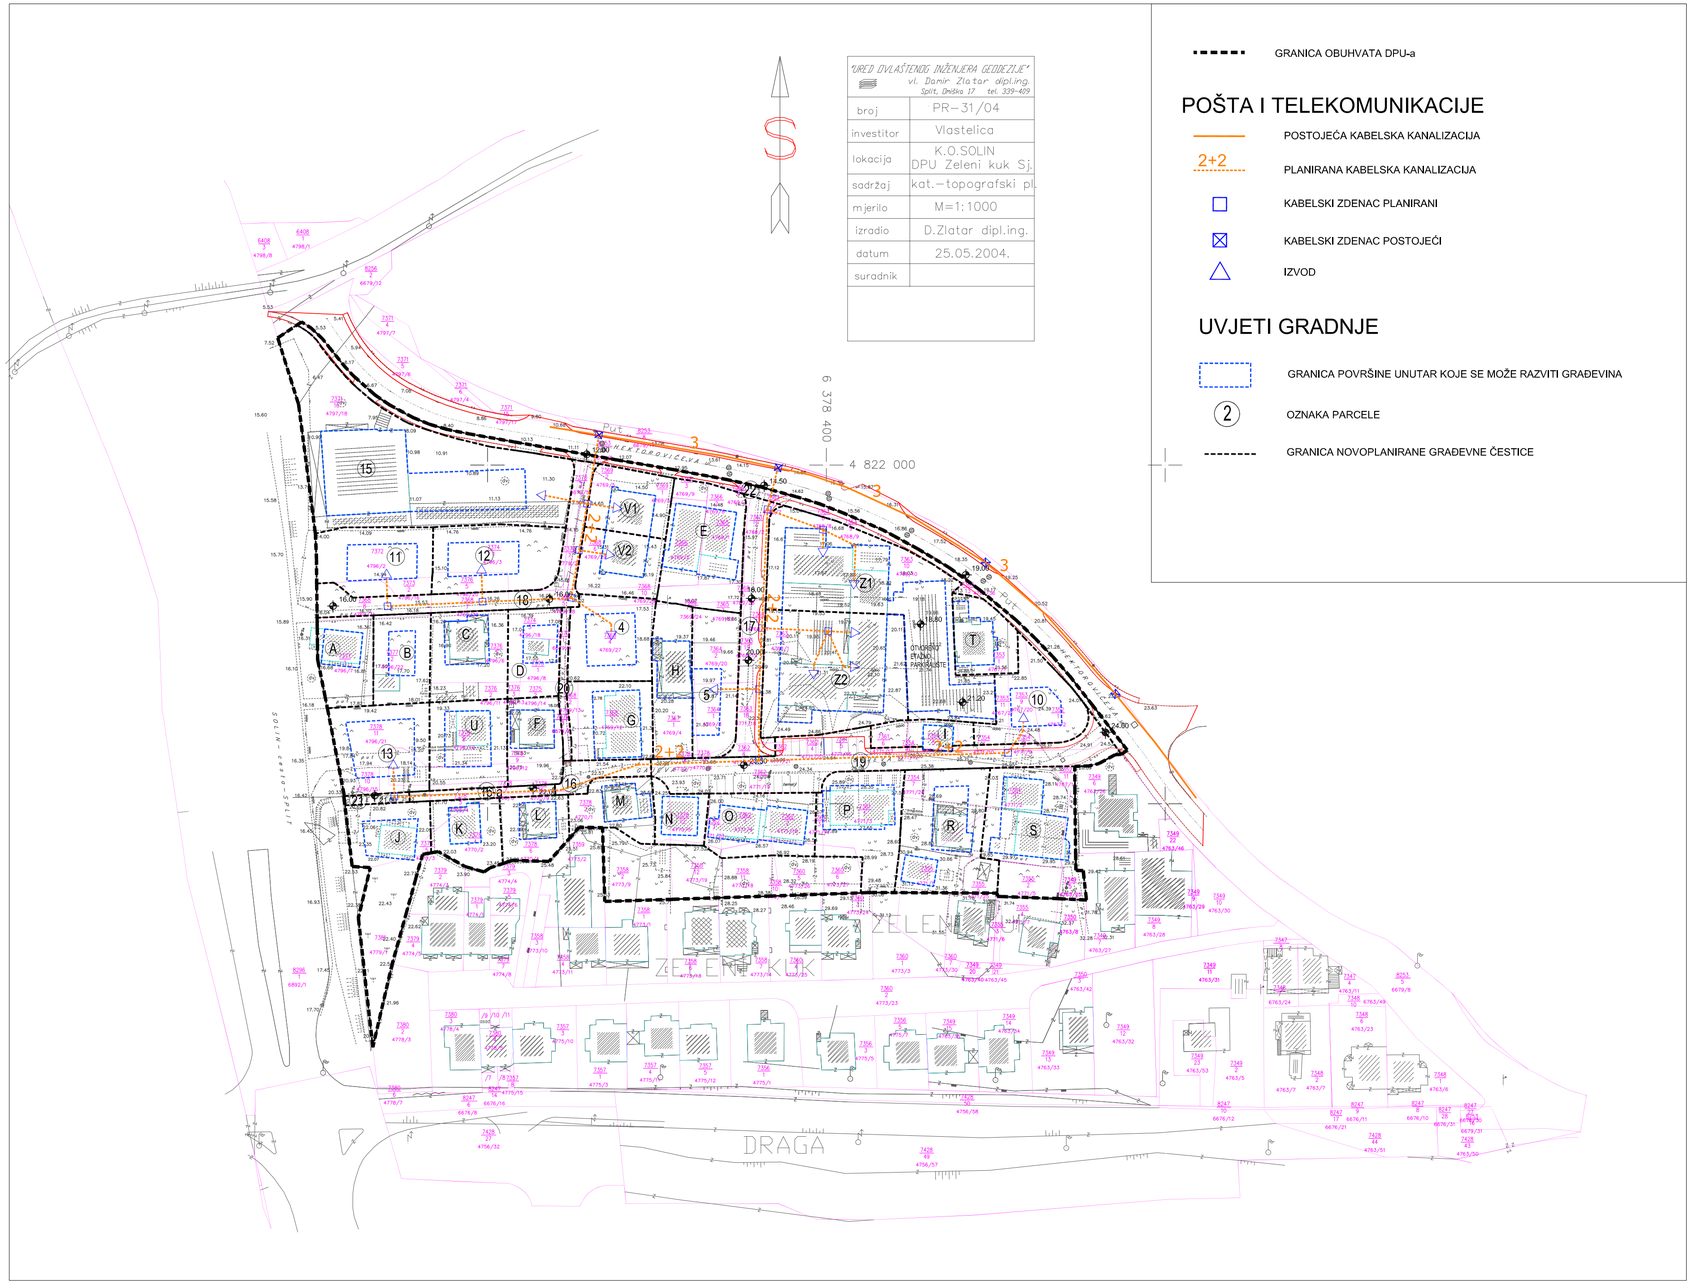

mj. 1.1000

0 5 10 50 100

DPU-a "ZELENI KUK - sjever" - Izmjene i dopune
GRAD SOLIN

2.3. TELEKOMUNIKACIJSKA MREŽA

Županija	SPLITSKO - DALMATINSKA
Općina / grad	GRAD SOLIN
Naziv prostornog plana:	DPU-a "ZELENI KUK - sjever" - Izmjene i dopune
Naziv kartografskog prikaza:	TELEKOMUNIKACIJSKA MREŽA
Broj kartografskog prikaza: 2.3.	Mjerilo kartografskog prikaza: 1:1000
Odluka o izradi Izmjena i dopuna DPU-a "Zeleni kuk-sjever" Službeni vjesnik Grada Solina br. 9/2010	Odluka predstavničkog tijela o donošenju plana Službeni vjesnik Grada Solina
Javna rasprava (datum objave) 08.04.2011. godine u dnevnom listu "Slobodna Dalmacija"	Javni uvid održan od: 18. travnja 2011. god. do: 03. svibnja 2011. god.
Pečat tijela odgovornog za provođenje javne rasprave: GRAD SOLIN, UPRAVNI ODJEL ZA KOMUNALNE DJELATNOSTI, GOSPODARSTVO I UPRAVLJANJE PROSTOROM	Odgovorna osoba za provođenje javne rasprave: Sanja Samardžija d.i.g.
Suglasnost na plan prema članku 98. Zakona o prostornom uređenju i gradnji ("Narodne novine". br.76/07, 38/09, 55/11 i 90/11) Klasa: 350-01/11-01/0243 Urbroj:: 2181/1-11-11-02 datum: 02. studenog 2011. godine	
Pravna osoba/tijelo koje je izradilo plan:	"ARCHING" d.o.o. Split
Pečat pravne osobe/tijela koje je izradilo plan:	Odgovorna osoba: Srđan Šegvić, dia
Koordinator plana:	Srđan Šegvić, dia

Stručni tim u izradi plana:

PLANER:	SRĐAN ŠEGVIĆ, d.i.a.	ARCHING d.o.o. Split
SURADNICI:	GORAN MILUN, i.a.	ARCHING d.o.o. Split
	MLADEN ŽANIĆ, d. i. el.	VOLTING d.o.o. Split
	GORDANA BERTOLINO, d.i.g.	BERTOLINO INŽENJERING d.o.o. Split
	mr.sc. RADE GUSIĆ, d.i.g.	PLATEA d.o.o. Split

Pečat predstavničkog tijela: GRAD SOLIN, GRADSKO VIJEĆE	Predsjednik predstavničkog tijela: Doc.dr.sc. Kajo Bućan
Istovjetnost ovog prostornog plana s izvornikom ovjerava: (ime, prezime i potpis)	Pečat nadležnog tijela: