PRODUCED BY AN AUTODESK EDUCATIONAL PRODUCT

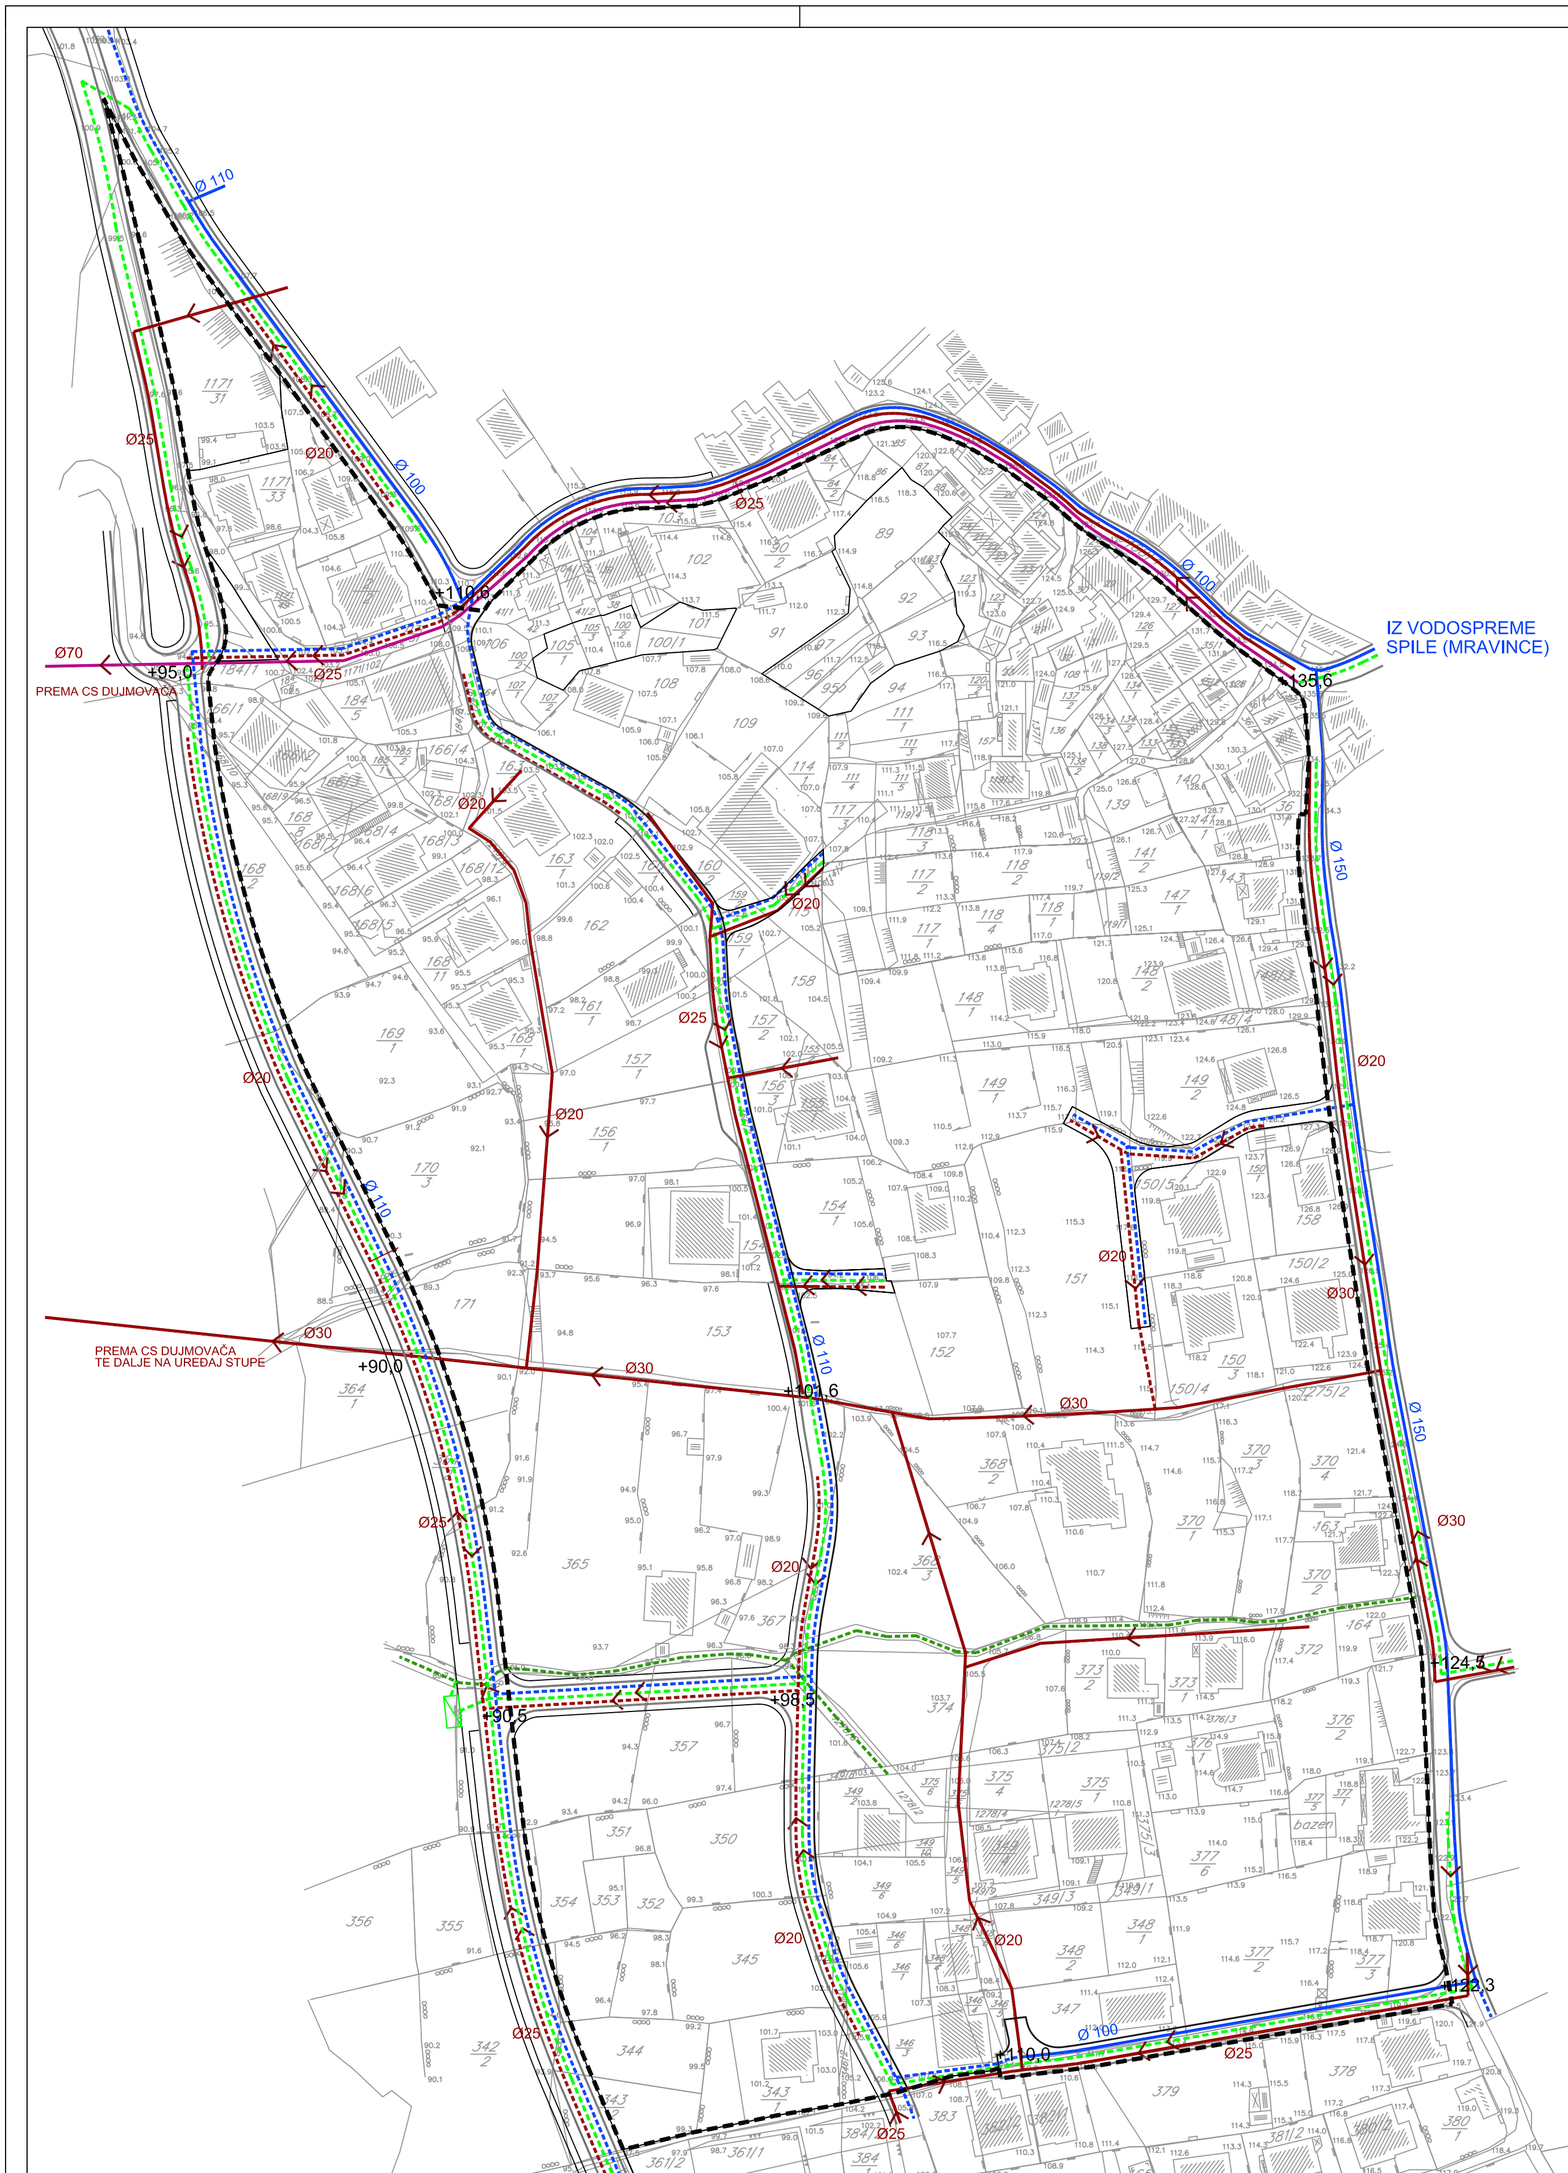

LEGENDA

OBUHVAT UPU-a

VODNOGOSPODARSKI SUSTAV

VODOOPSKRBA

Ø 150 VODOOPSKRBNI CJEVOVOD

Ø 110 PLANIRANI VODOOPSKRBNI CJEVOVOD

ODVODNJA OTPADNIH VODA

Ø 70 MJEŠOVITA ZIDANA KANALIZACIJA (zadržava se za odvodnju oborinskih voda)

Ø 25 FEKALNA KANALIZACIJA

Ø 20 PLANIRANA FEKALNA KANALIZACIJA

SMJER ODVODNJE

PLANIRANI KANAL OBORINSKE VODE

SEPARATOR ULJA I MASTI

VODOTOK

+74,60 APROKSIMATIVNE VISINSKE KOTE PROMETNICE

100 m²

0.5 10 20 50 100

S

GRAD SOLIN

URBANISTIČKI PLAN UREĐENJA NASELJE MRAVINCE 1

2. PROMETNA, ULIČNA I KOMUNALNA INFRASTRUKTURNA MREŽA

Županija:	SPLITSKO-DALMATINSKA
Grad:	SOLIN
Naziv prostornog plana:	URBANISTIČKI PLAN UREĐENJA NASELJE MRAVINCE 1
Naziv kartografskog prikaza:	VODNOGOSPODARSKI SUSTAV
Broj kartografskog prikaza: 2.3	Mjerilo kartografskog prikaza: 1:1000
Program mjera za unapređenje stanja u prostoru: "Službeni vjesnik Grada Solina" 6/06	Odluka gradskog vijeća o donošenju plana: "Službeni vjesnik Grada Solina" 6/12
Objava javne rasprave (datum): "Slobodna Dalmacija" 02.11.2011.	Javni uvid održan: od 10.11.2011. do 12.12.2011.
Pečat tijela odgovornog za provođenje javne rasprave: M.P.	Odgovorna osoba za provođenje javne rasprave: ..... Sanja Samardžija, dipl.ing.građ.
Pravna osoba koja je izradila plan:	ARHEO d.o.o. Tomislavova 11, Zagreb
Pečat pravne osobe koja je izradila plan: M.P.	..... Direktor : Aron Varga, dipl.ing.arh.
Stručni tim u izradi plana: Aron Varga, dipl.ing.arh. Mario Pezelj, dipl.ing.arh., Branimir Fojs, dipl.ing.arh. Robert Jakovina, dipl. ing.arh.	Željka Kajfeš, dipl.ing.arh. Ana Staničić, dipl.ing.arh. Jelena Luketa, dipl.ing.arh. Josip Horvat, dipl.ing.prometa Antonio Baković, dipl.ing.građ.
Odgovorni voditelj izrade plana:	Aron Varga,dipl.ing.arh.,ovlašteni arh.
Pečat gradskog vijeća: M.P.	Predsjednik gradskog vijeća: ..... Doc.dr.sc. Kajo Bućan
Istovjetnost prostornog plana s izvornikom ovjerava:	Pečat nadležnog tijela: M.P.

PRODUCED BY AN AUTODESK EDUCATIONAL PRODUCT
PRODUCED BY AN AUTODESK EDUCATIONAL PRODUCT
PRODUCED BY AN AUTODESK EDUCATIONAL PRODUCT