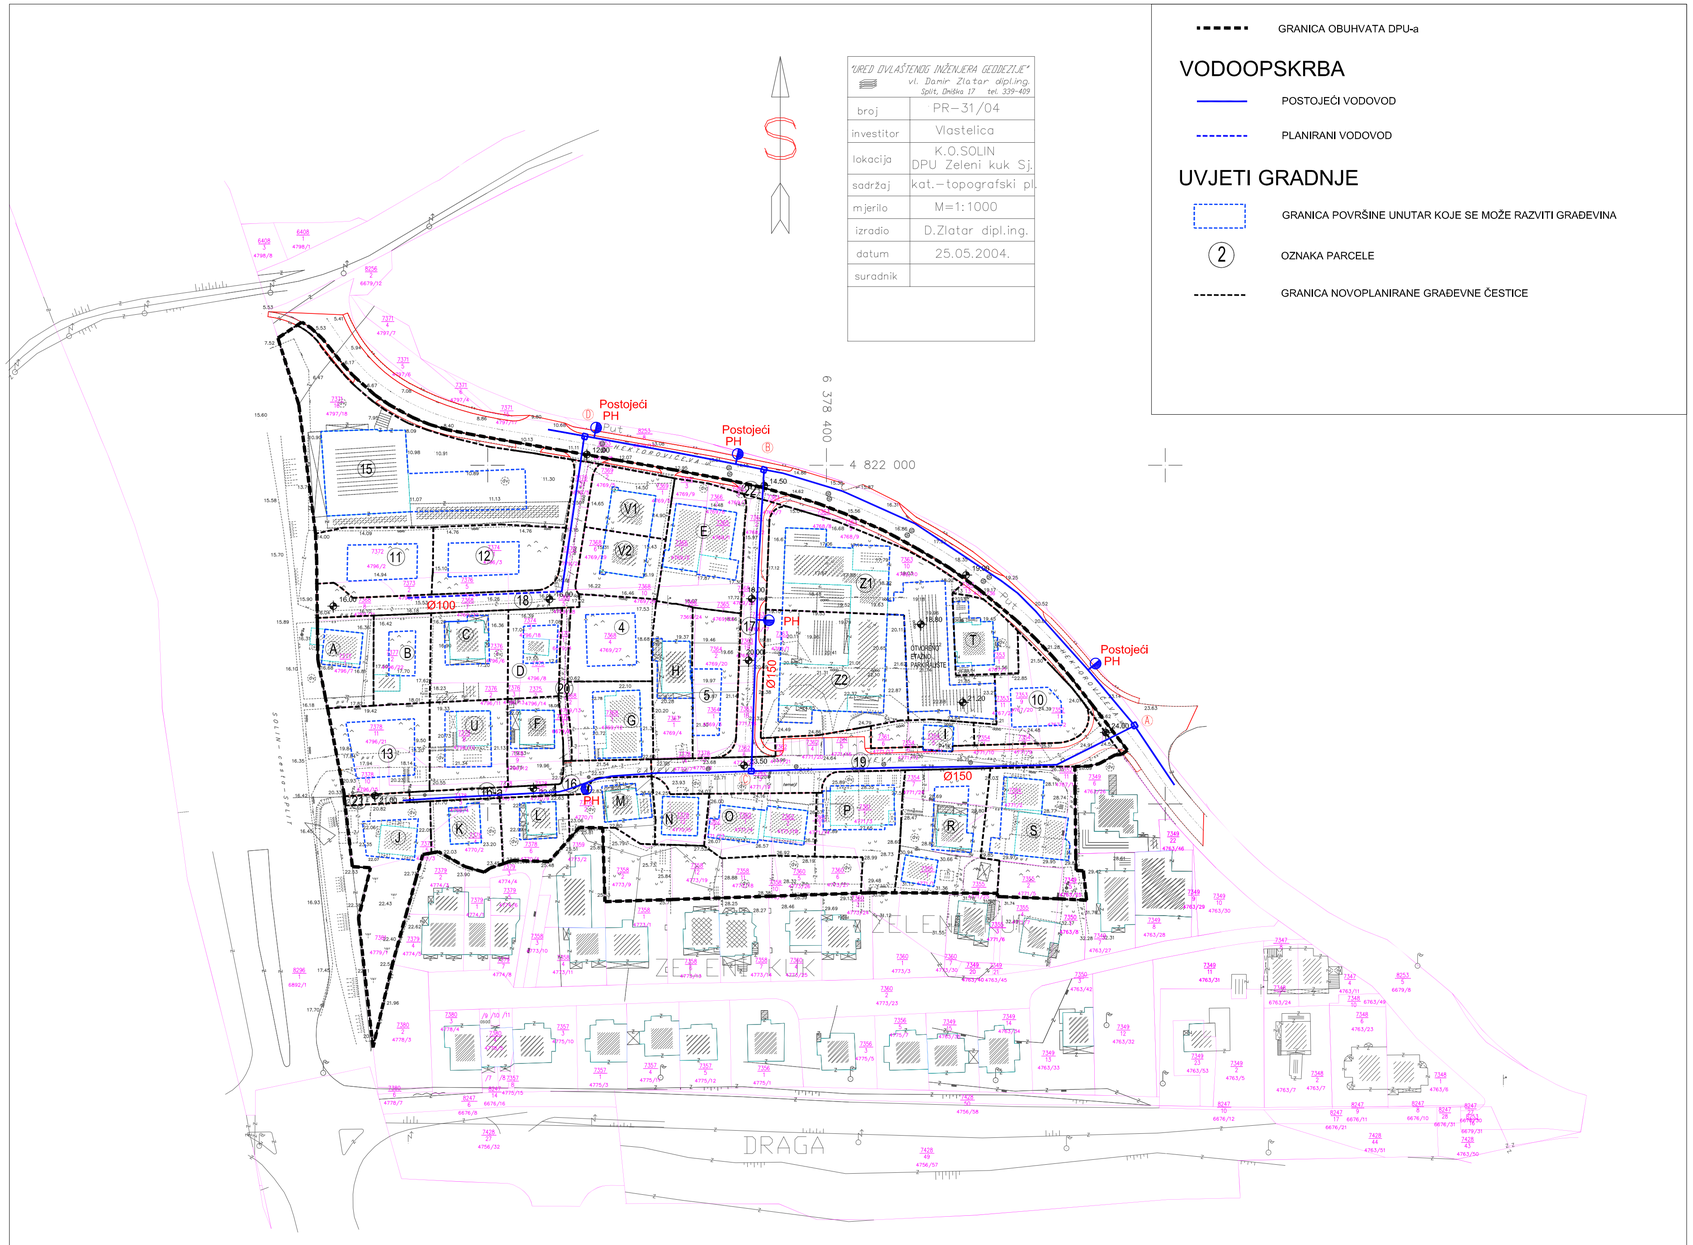

"UREĐ OVLAŠTENOG INŽENJERA GEODEZIJE" vl. Damir Zlatar dipl.ing. Split, Dmiška 17 tel. 339-409	
broj	PR–31/04
investitor	Vlastelica
lokacija	K.O.SOLIN DPU Zeleni kuk Sj.
sadržaj	kat.–topografski pl.
mjerilo	M=1:1000
izradio	D.Zlatar dipl.ing.
datum	25.05.2004.
suradnik	

GRANICA OBUHVATA DPU-a

VODOOPSKRBA

POSTOJEĆI VODOVOD

PLANIRANI VODOVOD

UVJETI GRADNJE

GRANICA POVRŠINE UNUTAR KOJE SE MOŽE RAZVITI GRAĐEVINA

2 OZNAKA PARCELE

GRANICA NOVOPLANIRANE GRAĐEVNE ČESTICE

mj. 1.1000

0 5 10 50 100

DPU-a "ZELENI KUK - sjever" - Izmjene i dopune
GRAD SOLIN

2.4. VODOVODNA MREŽA

Županija	SPLITSKO - DALMATINSKA
Općina / grad	GRAD SOLIN
Naziv prostornog plana:	DPU-a "ZELENI KUK - sjever" - Izmjene i dopune
Naziv kartografskog prikaza:	VODOVODNA MREŽA
Broj kartografskog prikaza: 2.4.	Mjerilo kartografskog prikaza: 1:1000
Odluka o izradi Izmjena i dopuna DPU-a "Zeleni kuk-sjever" Službeni vjesnik Grada Solina br. 9/2010	Odluka predstavničkog tijela o donošenju plana Službeni vjesnik Grada Solina
Javna rasprava (datum objave) 08.04.2011. godine u dnevnom listu "Slobodna Dalmacija"	Javni uvid održan od: 18. travnja 2011. god. do: 03. svibnja 2011. god.
Pečat tijela odgovornog za provođenje javne rasprave: GRAD SOLIN, UPRAVNI ODJEL ZA KOMUNALNE DJELATNOSTI, GOSPODARSTVO I UPRAVLJANJE PROSTOROM	Odgovorna osoba za provođenje javne rasprave: Sanja Samardžija d.i.g.
Suglasnost na plan prema članku 98. Zakona o prostornom uređenju i gradnji ("Narodne novine". br.76/07, 38/09, 55/11 i 90/11) Klasa: 350-01/11-01/0243 Urbroj:: 2181/1-11-11-02 datum: 02. studenog 2011. godine	
Pravna osoba/tijelo koje je izradilo plan:	"ARCHING" d.o.o. Split
Pečat pravne osobe/tijela koje je izradilo plan:	Odgovorna osoba: Srđan Šegvić, dia
Koordinator plana:	Srđan Šegvić, dia
Stručni tim u izradi plana: PLANER: SRĐAN ŠEGVIĆ, d.i.a. ARCHING d.o.o. Split; SURADNICI: GORAN MILUN, i.a. ARCHING d.o.o. Split; MLADEN ŽANIĆ, d. i. el. VOLTING d.o.o. Split; GORĐANA BERTOLINO, d.i.g. BERTOLINO INŽENJERING d.o.o. Split; mr.sc. RADE GUSIĆ, d.i.g. PLATEA d.o.o. Split	
Pečat predstavničkog tijela: GRAD SOLIN, GRADSKO VIJEĆE	Predsjednik predstavničkog tijela: Doc.dr.sc. Kajo Bućan
Istovjetnost ovog prostornog plana s izvornikom ovjerava: (ime, prezime i potpis)	Pečat nadležnog tijela: