PRODUCED BY AN AUTODESK EDUCATIONAL PRODUCT

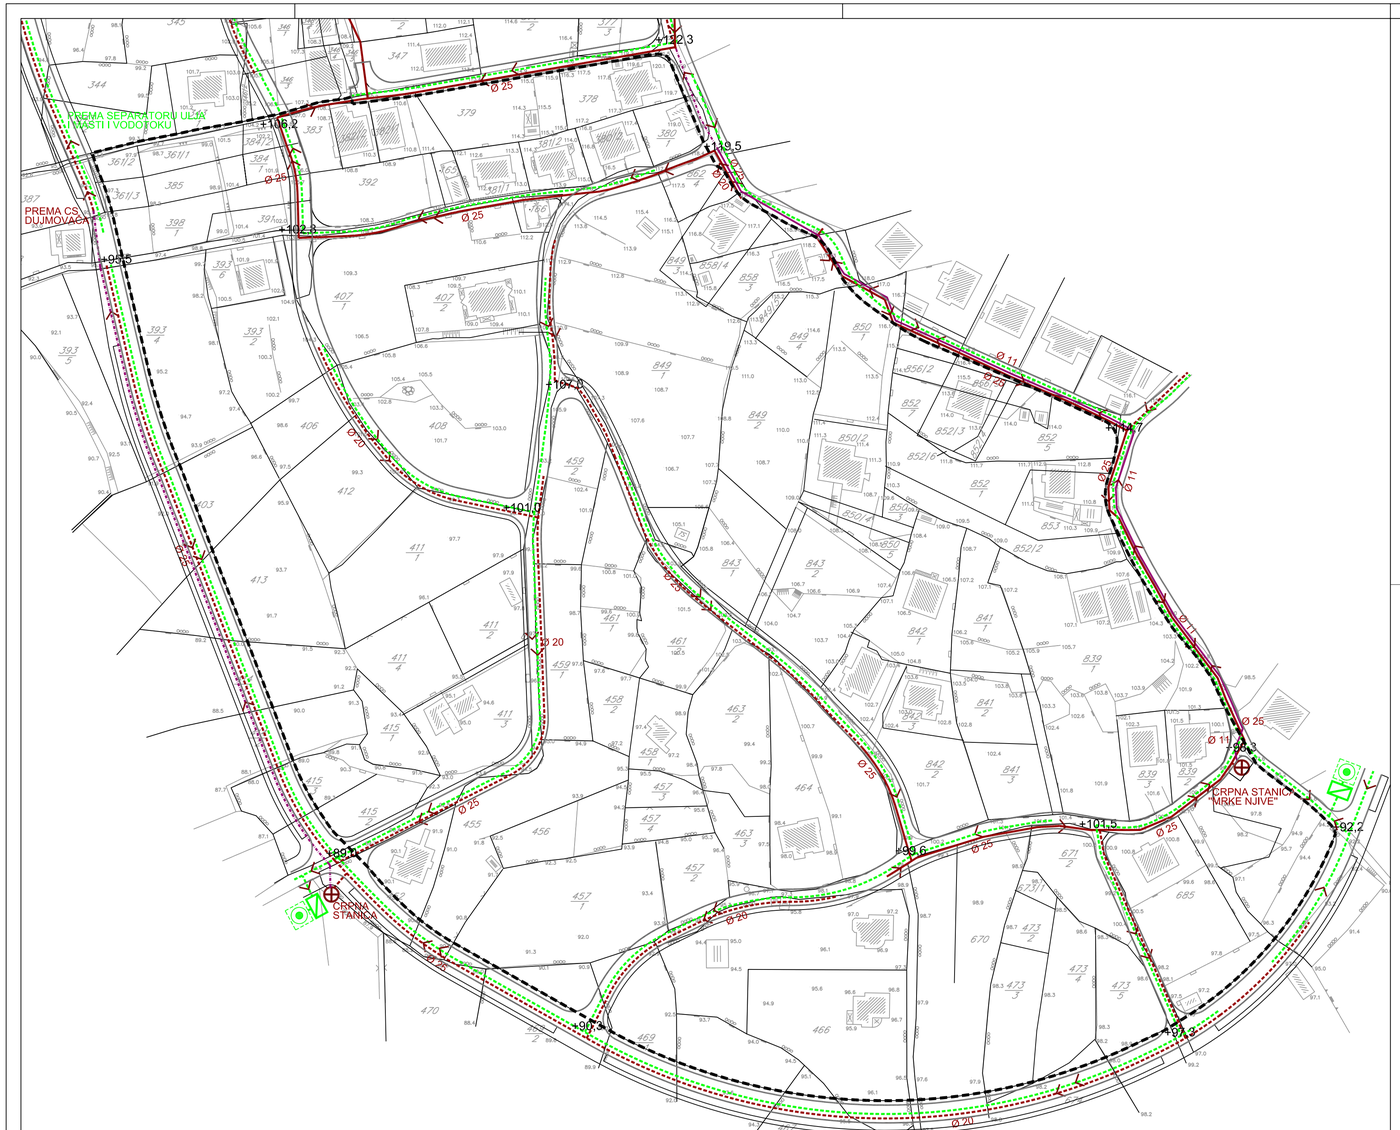

LEGENDA

OBUHVAT UPU-a

VODNOGOSPODARSKI SUSTAV

ODVODNJA OTPADNIH VODA

- Ø 25 — FEKALNA KANALIZACIJA
- Ø 20 — PLANIRANA FEKALNA KANALIZACIJA
- Ø 16 — TLAČNA KANALIZACIJA
- Ø 16 — PLANIRANA TLAČNA KANALIZACIJA
- SMJER ODVODNJE
- CRPNA STANICA
- PLANIRANI KANAL OBORINSKE VODE
- SEPARATOR ULJA I MASTI
- UPOJNI BUNAR

+74,60 APROKSIMATIVNE VISINSKE KOTE PROMETNICE

M 1:1000

100 m²

0 5 10 20 50 100

S

GRAD SOLIN

URBANISTIČKI PLAN UREĐENJA NASELJE MRAVINCE 2

2. PROMETNA, ULIČNA I KOMUNALNA INFRASTRUKTURNA MREŽA

Županija:	SPLITSKO-DALMATINSKA
Grad:	SOLIN
Naziv prostornog plana:	URBANISTIČKI PLAN UREĐENJA NASELJE MRAVINCE 2
Naziv kartografskog prikaza:	ODVODNJA OTPADNIH I OBORINSKIH VODA
Broj kartografskog prikaza: 2.4	Mjerilo kartografskog prikaza: 1:1000
Odluka o izradi Plana: "Službeni vjesnik Grada Solina" 02/12	Odluka gradskog vijeća o donošenju plana: "Službeni vjesnik Grada Solina" 04/13
Objava javne rasprave (datum): Slobodna Dalmacija (29.08.2012.)	Javni uvid održan: od 10.09.2012. do 10.10.2012.
Pečat tijela odgovornog za provođenje javne rasprave: M.P.	Odgovorna osoba za provođenje javne rasprave: ..... Sanja Samardžija, dipl.ing.grad.
Pravna osoba koja je izradila plan:	ARHEO d.o.o, Tomislavova 11, Zagreb
Pečat pravne osobe koja je izradila plan: M.P.	..... Direktor : Aron Varga, dipl.ing.arh.
Stručni tim u izradi plana: Aron Varga, dipl.ing.arh. Mario Pezelj, dipl.ing.arh., Josip Horvat, dipl.ing.prometa Antonio Baković, dipl.ing.grad.	Ana Stančić, dipl.ing.arh. Jelena Luketa, dipl.ing.arh. Damir Batarelo, dipl.iur. Vesna Pezelj, dipl.sociolog Vera Varga, dipl.biolog
Odgovorni voditelj izrade plana:	Aron Varga,dipl.ing.arh.,ovlašteni arh.
Pečat gradskog vijeća: M.P.	Predsjednik gradskog vijeća: ..... Doc.dr.sc. Kajo Bućan
Istovjetnost prostornog plana s izvornikom ovjerava:	Pečat nadležnog tijela: M.P.

PRODUCED BY AN AUTODESK EDUCATIONAL PRODUCT

PRODUCED BY AN AUTODESK EDUCATIONAL PRODUCT

PRODUCED BY AN AUTODESK EDUCATIONAL PRODUCT