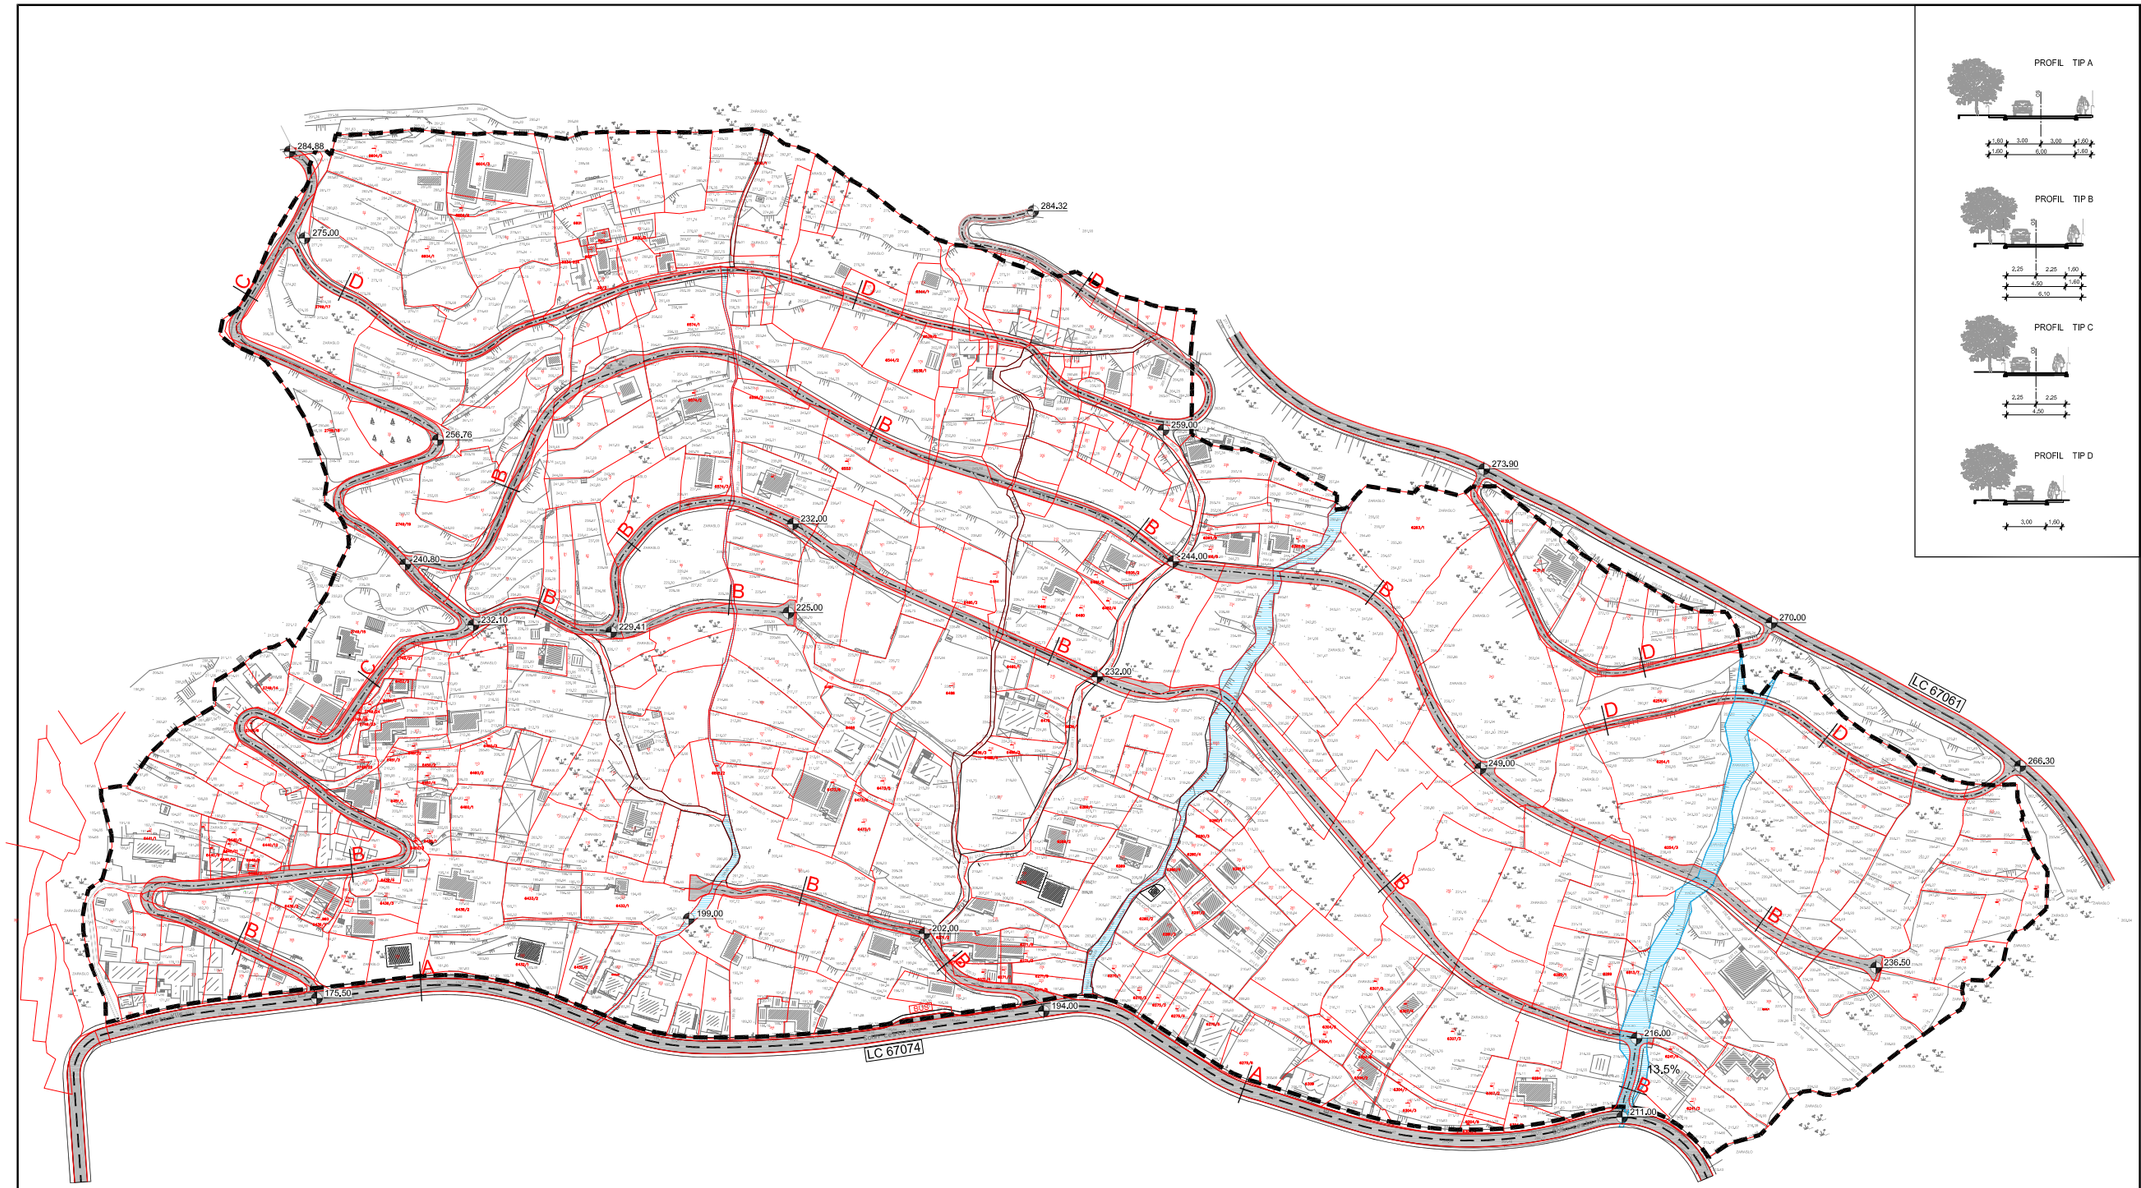

URBANISTIČKI PLAN UREĐENJA

GORNJA RUPOTINA

2.0 PROMETNA, ULIČNA I KOMUNALNA INFRASTRUKTURNA MREŽA
2.a PROMETNA I ULIČNA MREŽA

GRANICE

- URBANISTIČKI PLAN UREĐENJA GORNJA RUPOTINA - (br. 21)

PROMETNE POVRŠINE

- LC 67074 — LOKALNA CESTA (Klis/ŽC 6253/-Rupotina-Solin/ŽC 6253/)
- LC 67061 — LOKALNA CESTA (Ž 6145-Vučevica-Klis/LC 67074)
- GLAVNA ULICA
- SABIRNA ULICA
- OSTALE ULICE
- PJEŠAČKE ULICE
- BUS — STAJALIŠTE AUTOBUSA
- 266.0 — ORIJENTACIJSKE KOTE NIVELETE
- A — OZNAKA PRESJEKA ULICE
- VODOTOK

URBOS
BIRO ZA PROSTORNO PLANIRANJE, URBANIZAM I ZAŠTITU OKOLIŠA
d.o.o. SPLIT, Kaznačeva 11

Broj elaborata: **468/07.**

Županija:	SPLITSKO DALMATINSKA
Grad:	SOLIN
Naziv prostornog plana:	URBANISTIČKI PLAN UREĐENJA GORNJA RUPOTINA
Naziv kartografskog prikaza:	PROMETNA, ULIČNA I KOMUNALNA INFRASTRUKTURNA MREŽA PROMETNA I ULIČNA MREŽA
Broj kartografskog prikaza:	**2.a** Mjerilo kartografskog prikaza: **1:1000**
Odluka o izradi Urbanističkog plana uređenja "Službeni glasnik Grada Solina" broj 22/012,	Odluka predstavničkog tijela o donošenju plana: (ručitelno glasilo) "Službeni glasnik Grada Solina" broj: 10/2013,
Javna rasprava (datum objave): 12. studenog 2012. "Slobodna dalmacija"	Javni uvid održan od: 7. prosinca 2012, do: 21. prosinca 2012.
Ponovljena javna rasprava (datum objave): 24. lutrija 2013. "Slobodna dalmacija"	Javni uvid održan od: 4. ilutrija 2013, do: 12. ilutrija 2013,
Pečat tijela odgovornog za provođenje javne rasprave:	Odgovorna osoba za provođenje javne rasprave: SANJA SAMARDŽIJA, dipl.ing. građ.
Pravna osoba/tijelo koje je izradilo plan:	URBOS doo SPLIT Biro za prostorno planiranje, urbanizam i zaštitu okoliša
Pečat pravne osobe/tijela koje je izradilo plan:	Odgovorna osoba: GORDANA RADMAN, dipl. ing. arh.
Odgovorni voditelj: GORDANA RADMAN, dipl.ing. arh.	
Stručni tim u izradi plana: 1. GORDANA RADMAN, dipl. ing. arh. 2. MAJA MAGRAČA, dipl. oec. 3. dr. sc. ZORAN RADMAN, znanstveni suradnik 4. TVICA BANOVIĆ, dipl. ing. prom.	5. LARISA BAČIĆ, dipl. ing. građ. 6. IVANA BUBIĆ, dipl. oec. 7. SEKA ROJE, arh.tehn. 8.
Pečat predstavničkog tijela:	Predsjednik predstavničkog tijela: RENATO PROIĆ, dipl. ing. el. (ime, prezime i potpis)
Istovjetnost ovog prostornog plana s izvornikom ovjerava (ime, prezime i potpis)	Pečat nadležnog tijela: