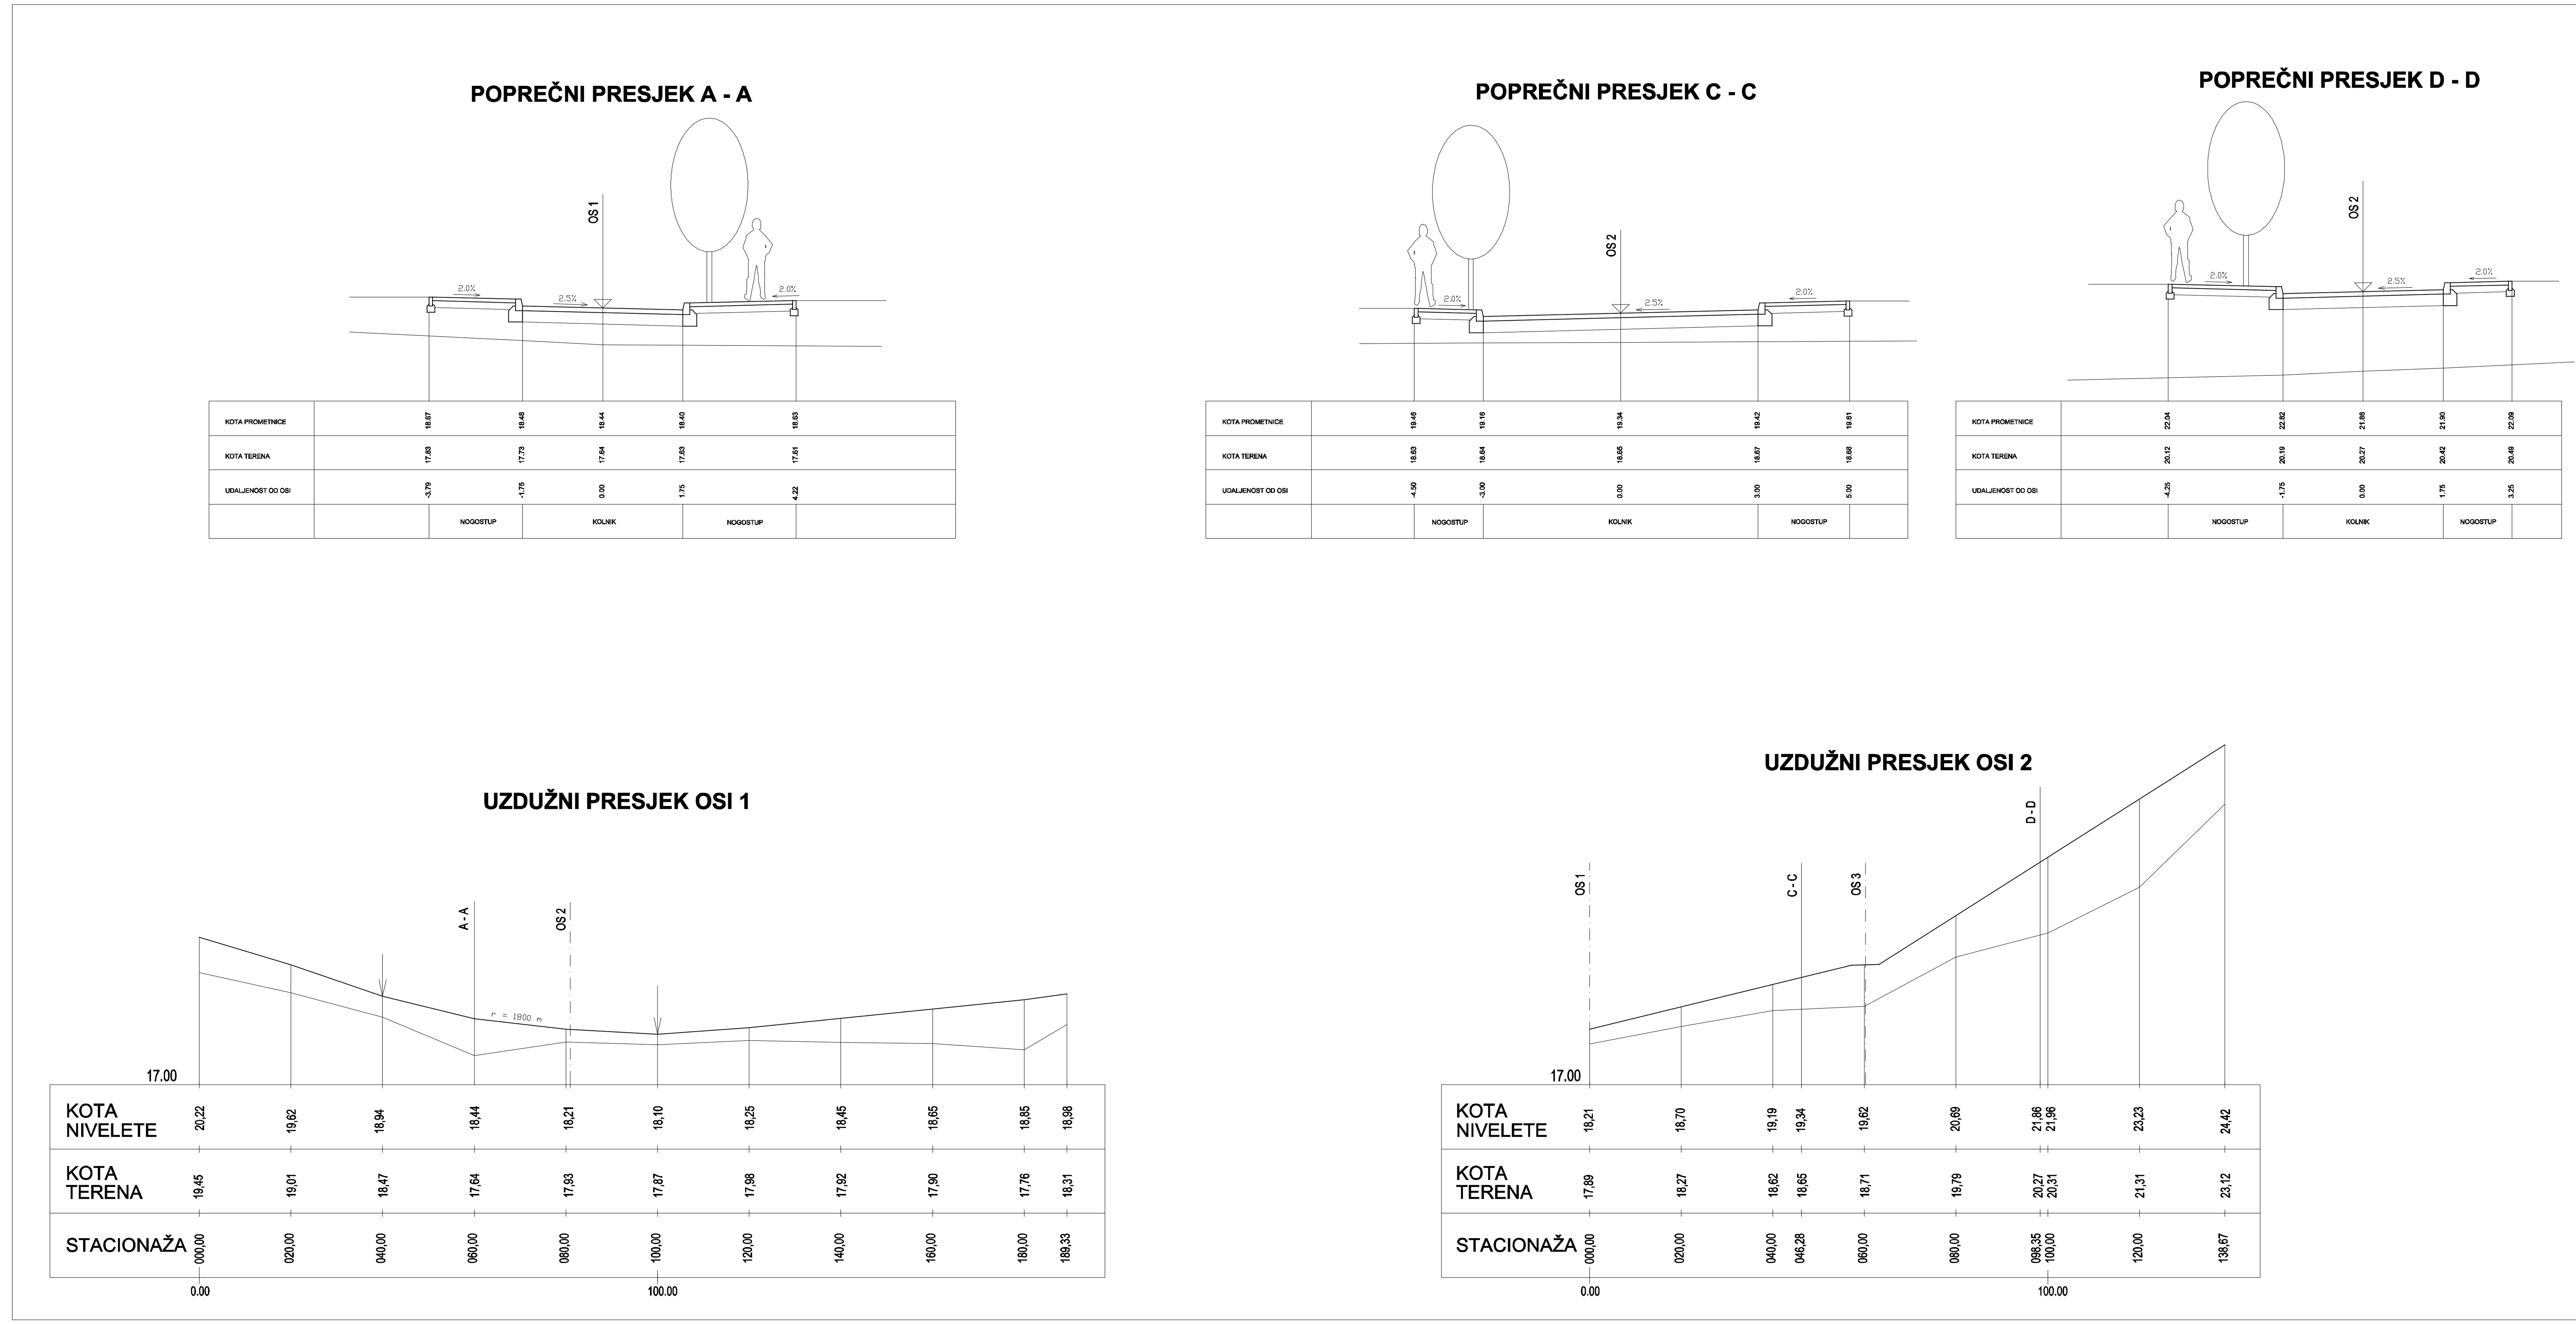

REPUBLIKA HRVATSKA
SPLITSKO-DALMATNSKA ŽUPANIJA
GRAD SOLIN

DETALJNI PLAN UREĐENJA

Županija: **SPLITSKO-DALMATINSKA ŽUPANIJA**	
Grad: **SOLIN**	
Naziv prostornog plana: **DETALJNI PLAN UREĐENJA ZONE ZGON**	
Naziv kartografskog prikaza: **INFRASTRUKTURNI SUSTAVI - UZDUŽNI I POPREČNI PRESJECI ULICA**	
Broj kartografskog prikaza: **2.1.2.**	Mjerilo kartografskog prikaza: **1:1000/100**
Program mjera za unapređenje stanja u prostoru: "Službeni vjesnik Grada Solina" broj 2/03 i 3/04	Odluka predstavničkog tijela o donošenju plana: "Službeni vjesnik Grada Solina" broj 8/06
Javna rasprava (datum objave): "Službeni vjesnik Grada Solina" 12. travnja 2006.	Javni uvid održan: Solin, 21. travnja - 21. svibnja 2006.
Pečat tijela odgovornog za provođenje javne rasprave: M.P.	Odgovorna osoba za provođenje javne rasprave: Pročelnik Odjela za komunalne djelatnosti, gospodarstvo i upravljanje prostora NEVEN MATIJEVIĆ, dipl.ing.građ.
Pravna osoba/tijelo koja je izradilo plan: GEOdata d.o.o. za projektiranje i srodne tehničke poslove , Split, Kopilica 62	
Pečat pravne osobe/tijela koja je izradila plan: M.P.	Odgovorna osoba: STIPE BAUČIĆ, dipl.ing.geod.
Koordinator plana: Stipe Baučić, dipl.ing.geod.	
Stručni tim u izradi plana: Eugen Širola, dipl.ing.arh. Gordana Bertolino, ing.građ. Sandi Fabjanović, geod.tehn. Mr.sc. Martina Baučić, dipl.ing.geod. Nikola Marinković, dipl.ing.el. Stipe Baučić, dipl.ing.geod.	Za Grad Solin: Neven Matijević, dipl.ing.građ.
Pečat predstavničkog tijela: GRADSKO VIJEĆE GRADA SOLINA M.P.	Predsjednik predstavničkog tijela: Predsjednik Gradskog vijeća Mr.sc. KAJO BUĆAN, v.r.
Istovjetnost ovog prostornog plana s izvornikom ovjerava: (ime, prezime i potpis)	Pečat nadležnog tijela: M.P.