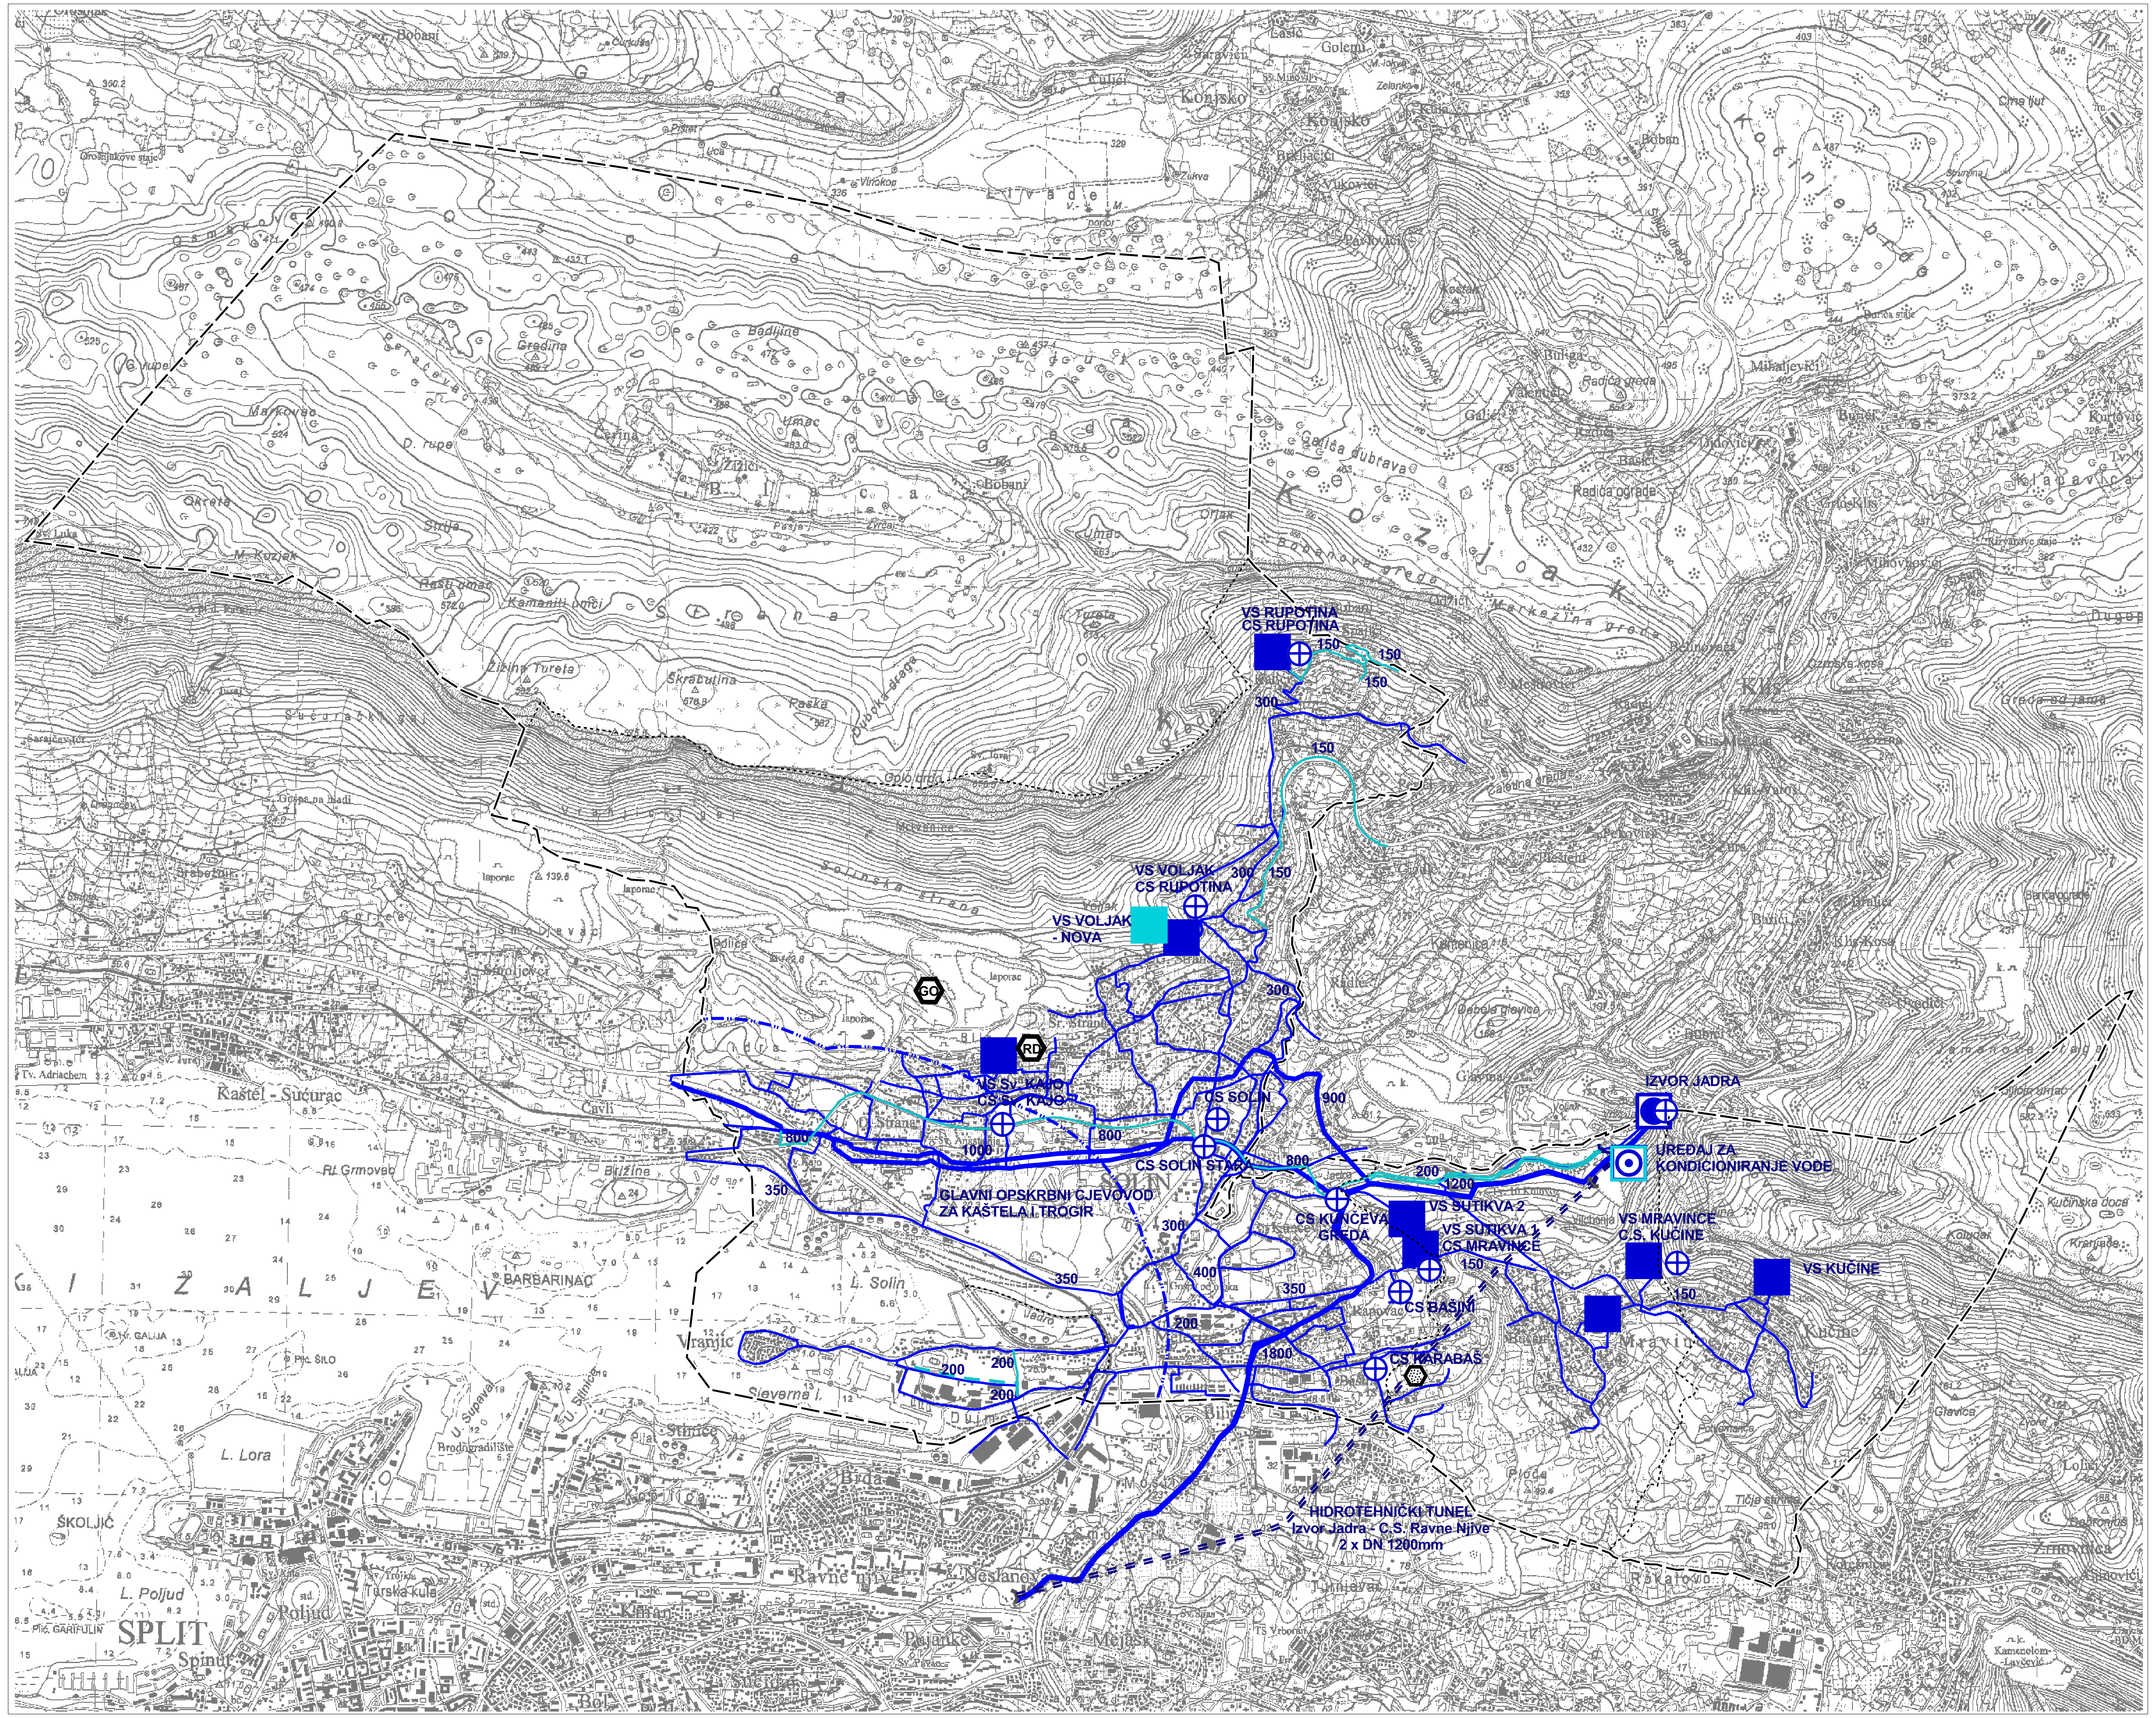

TUMAČ PLANSKOG ZNAKOVLJA

GRANICE

- prostor ograničenja ZOP-a 1000 m od obalne crte
- granice naselja
- granica PPUG

INFRASTRUKTURNI SUSTAVI I MREŽE

VODNOGOSPODARSKI SUSTAV

Korištenje voda

Vodoopskrba

- vodozahvat/vodocrpilište površinski
- vodosprema
- vodosprema - planirano
- uređaj za kondicioniranje - planirano
- crpna stanica
- magistralni vodopskrbni cjevovod - postojeće
- ostali vodoopskrbni cjevovodi - postojeće
- vodoopskrbni cjevovodi - planirano
- vodoopskrbni cjevovodi - rekonstrukcija
- hidrotehnički tunel - planirano

OBRADA, SKLADIŠTENJE I ODLAGANJE OTPADA

- postojeća lokacija centra za predobradu, obradu i privremeno skladištenje zauljenih tekućih medija
- građevinski otpad
- reciklažno dvorište

ŽUPANIJA SPLITSKO-DALMATINSKA

GRAD SOLIN

IZMJENE I DOPUNE PROSTORNOG PLANA UREĐENJA

Županija: **ŽUPANIJA SPLITSKO-DALMATINSKA** Grad: **GRAD SOLIN**	
Naziv prostornog plana: **IZMJENE I DOPUNE PROSTORNOG PLANA UREĐENJA GRADA SOLINA**	
Naziv kartografskog prikaza: **VODNOGOSPODARSKI SUSTAV, VODOOPSKRBA OBRADA, SKLADIŠTENJE I ODLAGANJE OTPADA**	
Broj kartografskog prikaza: **2b**	Mjerilo kartografskog prikaza: **1 : 25000**
Odluka o izradi izmjena i dopuna PPUG-a: **Sl. vjesnik Grada Solina br. 6/16 i 13/16**	Odluka predstavničkog tijela o donošenju plana: **Sl. vjesnik Grada Solina br. 5/17**
Javna rasprava (datum objave): Slobodna Dalmacija, 28.2.2017. web MGIPU, 1.3.2017.	Javni uvid održan: od 10.3.2017. do 24.3.2017.
Pečat tijela odgovornog za provođenje javne rasprave:	Odgovorna osoba za provođenje javne rasprave: **Sanja Samardžija, dipl.ing.građ.**
Suglasnost na Plan prema članku 108. Zakona o prostornom uređenju ("Narodne Novine" 153/13): Klasa: 350-02/17-11/35, Ur. broj: 531-05-1-1-2-17-2, od 7. travnja 2017.	
Pravna osoba koja je izradila plan: **GIS plan d.o.o.**	
Pečat pravne osobe koja je izradila plan:	Odgovorna osoba: **Ines Berlengi, dipl.ing.arh.**
Voditelj izrade plana: **Ines Berlengi, dipl.ing.arh.**	
Stručni tim u izradi plana: **Stipe Baučić, dipl.ing.geod.** **Ines Berlengi, dipl.ing.arh.** **Dijana Vrdoljak, dipl.ing.grad.** **Bogdan Matijaš, dipl.ing.grad.**	**Ivan Žižić, mag.ing.geod.et geoinf.** **Niveska Balić, dipl.oec.** **mr.sc. Tatjana Stazić, dipl.ing.grad.** **Sandi Fabjanović, geod.teh.**
Pečat predstavničkog tijela:	Predsjednik predstavničkog tijela: **Renato Prkić, dipl.ing.el.**
Istovjetnost prostornog plana s izvornikom ovjerava:	Pečat nadležnog tijela: