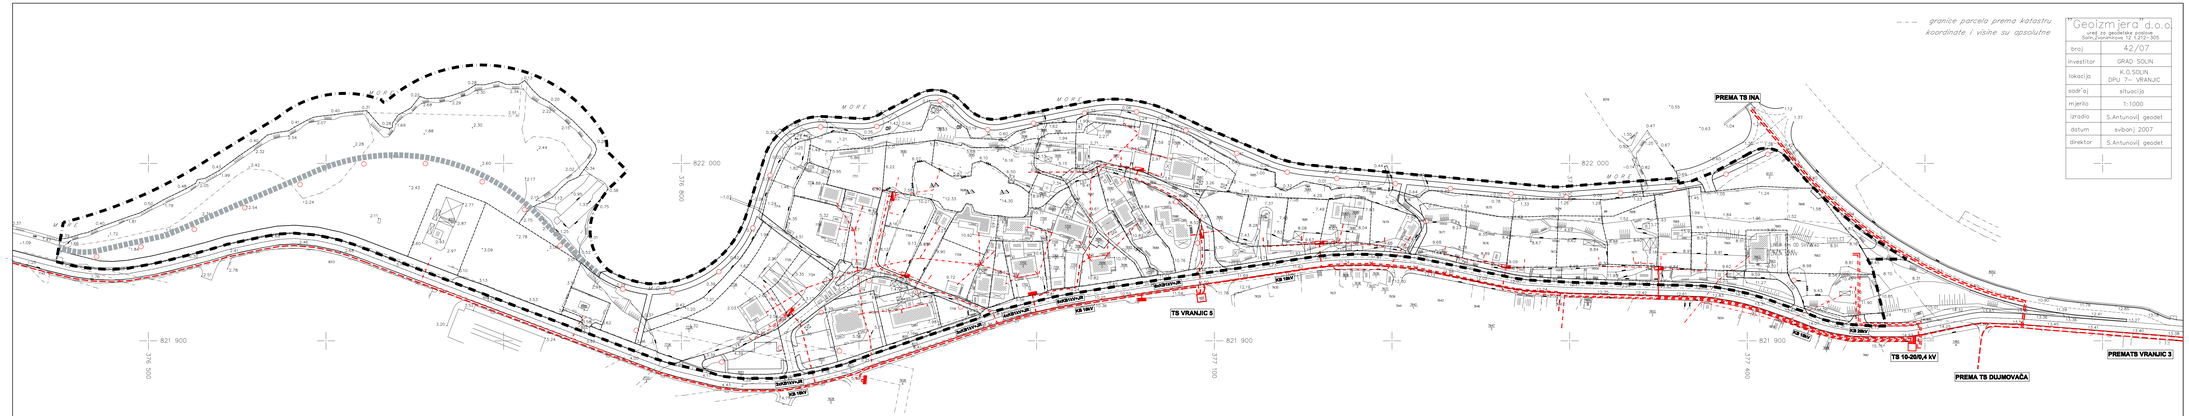

"Geoizmjera d.o.o. ovlašteni geodetski projekt tehničke suradnje 12 (2)2-305	
broj	42/07
investitor	GRAD SOLIN
lokacija	K.O.SOLIN DIRJ. 7.- VRANJIC
sadržaj	situacija
mjerilo	1:1000
izradio	S.Antunović geodet.
datum	svibanj 2007
direktor	S.Antunović geodet.

DETALJNI PLAN UREĐENJA VRANJIC-KOSICA
M 1:1000

Elektroopskrba

- GRANICA OBUHVATA
- GRANICA GRAĐEVNE ČESTICE
- KB 10 kV - postojeći
- KB 20 kV - planirani
- KB 1 kV - postojeći
- KB 1 kV - planirani
- ZV 0,4 kV - postojeći
- KRO - postojeći
- KRO - planirani
- RASVJETNI STUP

ŽUPANIJA SPLITSKO DALMATINSKA :	GRAD SOLIN
NAZIV PROSTORNOG PLANA:	DETALJNI PLAN UREĐENJA VRANJIC-KOSICA
NAZIV KARTOGRAFSKOG PRIKAZA:	ELEKTROOPSKRBA
BROJ KARTOGRAFSKOG PRIKAZA:	2c
MJERILO KARTOGRAFSKOG PRIKAZA:	1 : 1000
PROGRAM MJERA ZA UNAPREĐENJE STANJA U PROSTORU:Sl. glasnik Grada Solina br. 6/06	ODLUKA PREDSTAVNIČKOG TIJELA O DONOŠENJU PLANA: Sl. glasnik Grada Solina br. 11/11
JAVNA RASPRAVA (DATUM OBJAVE): "Slobodna Dalmacija", 28.11.2010.	JAVNI UVID ODRŽAN: od 09.12.2010. do 09.01.2011.
PONOVNA JAVNA RASPRAVA (DATUM OBJAVE): "Slobodna Dalmacija", 09.09.2011.	PONOVNI JAVNI UVID ODRŽAN: od 20.09.2011. do 20.09.2011.
PEČAT TIJELA ODGOVORNOG ZA PROVOĐENJE JAVNE RASPRAVE:	ODGOVORNA OSOBA ZA PROVOĐENJE JAVNE RASPRAVE: Sanja Semanđija, dig
PRAVNA OSOBA KOJA JE IZRADILA PLAN:	GISPLAN,d.o.o - SPLIT
PEČAT PRAVNE OSOBE KOJA JE IZRADILA PLAN:	ODGOVORNA OSOBA: Ines Berlengi, dia
VODITELJ IZRADE PLANA: Ines Berlengi, dia	
STRUČNI TIM: Ines Berlengi, dia, Dijana Vrančić, dig, Janja Novaković, dia Bogdan Banjšak, dig, Goran Mihok, dia, Ivo Matijević, dig	
PEČAT PREDSTAVNIČKOG TIJELA:	PREDSJEDNIK PREDSTAVNIČKOG TIJELA: doc.dr.sc.Kajo Bulan
ISTOVJETNOST OVOG PROSTORNOG PLANA S IZVORNIKOM OVJERAVA:	PEČAT NADLEŽNOG TIJELA: