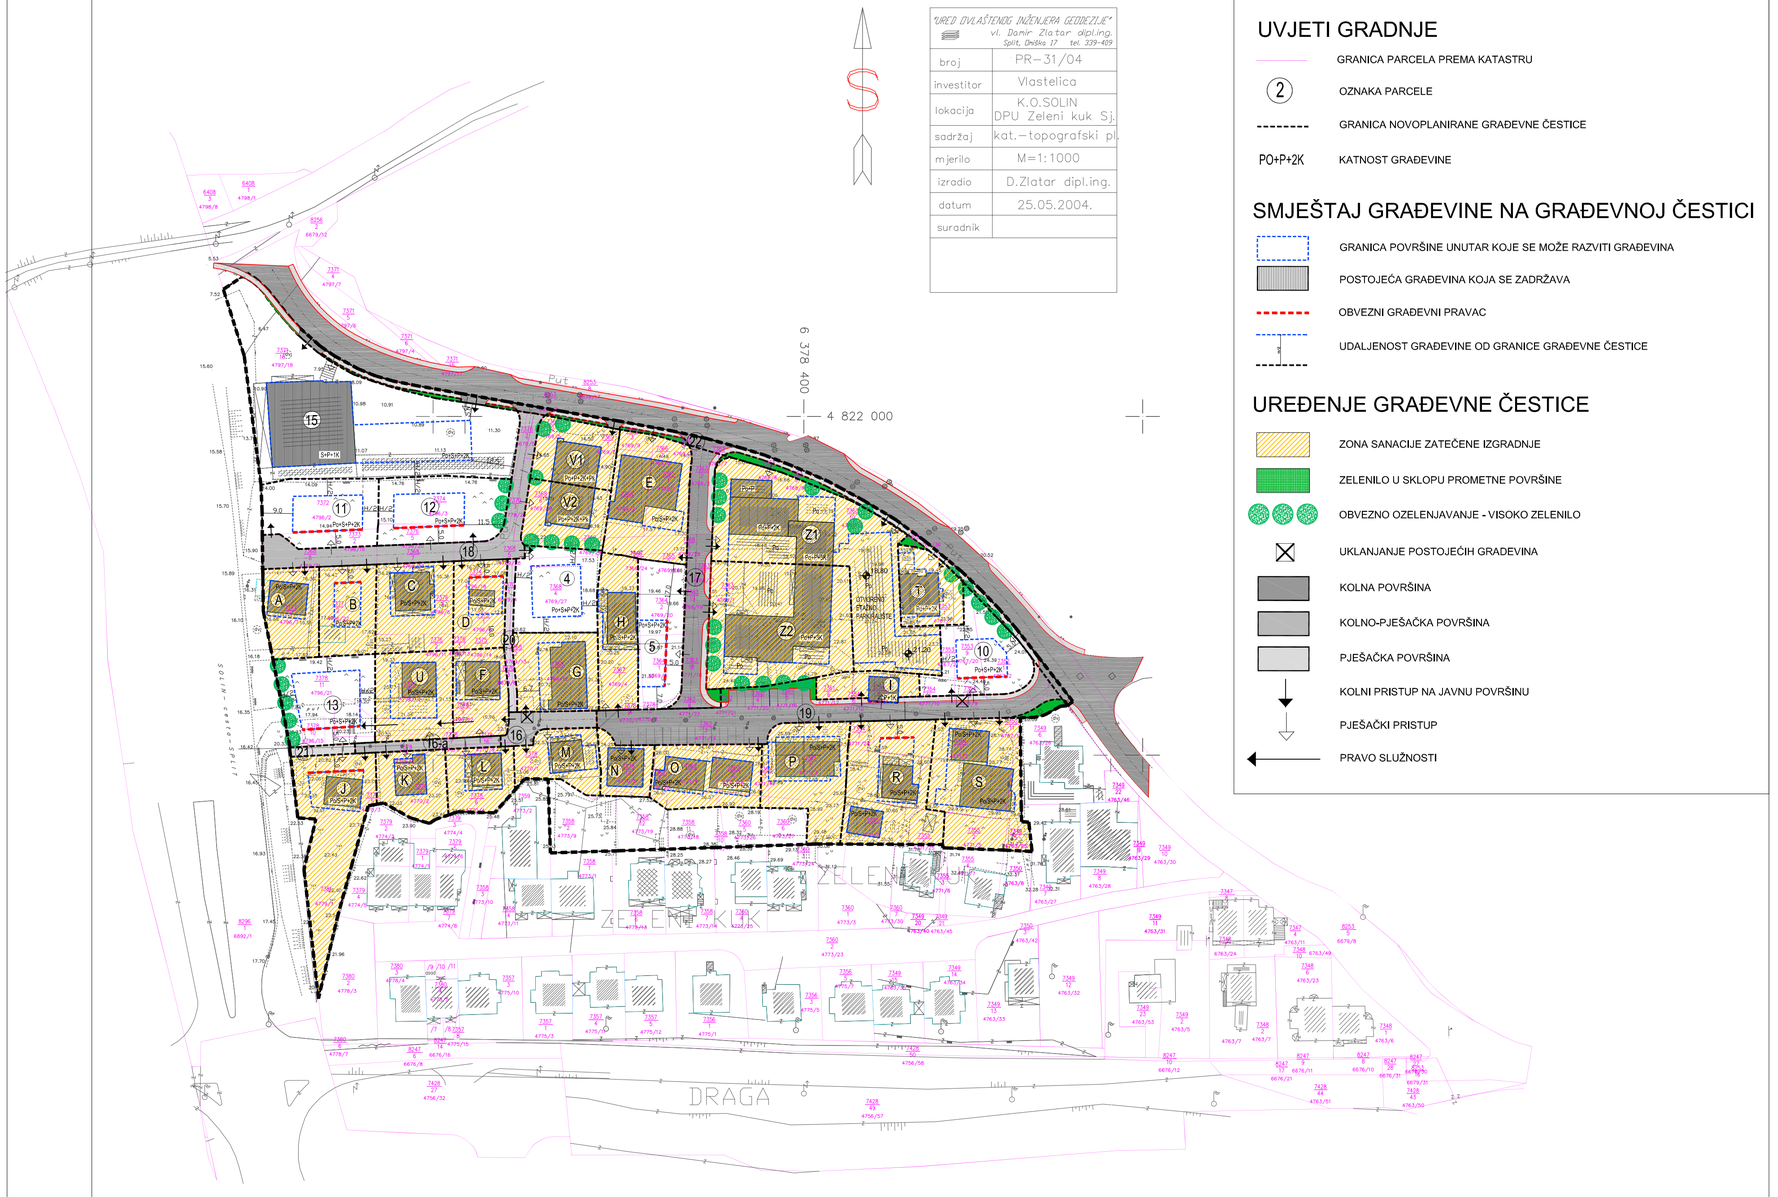

"URED OVLAŠTENOG INŽENJERA GEODEZIJE" vl. Damir Zlatar dipl.ing. Split, Omiška 17 tel. 339-409	
broj	PR-31/04
investitor	Vlastelica
lokacija	K.O.SOLIN DPU Zeleni kuk Sj.
sadržaj	kat.-topografski pl.
mjerilo	M=1:1000
izradio	D.Zlatar dipl.ing.
datum	25.05.2004.
suradnik	

GRANICA OBUHVATA DPU-a

UVJETI GRADNJE

GRANICA PARCELA PREMA KATASTRU

OZNAKA PARCELE

GRANICA NOVOPLANIRANE GRAĐEVNE ČESTICE

PO+P+2K KATNOST GRAĐEVINE

SMJEŠTAJ GRAĐEVINE NA GRAĐEVNOJ ČESTICI

GRANICA POVRŠINE UNUTAR KOJE SE MOŽE RAZVITI GRAĐEVINA

POSTOJEĆA GRAĐEVINA KOJA SE ZADRŽAVA

OBVEZNI GRAĐEVNI PRAVAC

UDALJENOST GRAĐEVINE OD GRANICE GRAĐEVNE ČESTICE

UREĐENJE GRAĐEVNE ČESTICE

ZONA SANACIJE ZATEČENE IZGRADNJE

ZELENILO U SKLOPU PROMETNE POVRŠINE

OBVEZNO OZELENJAVANJE - VISOKO ZELENILO

UKLANJANJE POSTOJEĆIH GRAĐEVINA

KOLNA POVRŠINA

KOLNO-PJEŠAČKA POVRŠINA

PJEŠAČKA POVRŠINA

KOLNI PRISTUP NA JAVNU POVRŠINU

PJEŠAČKI PRISTUP

PRAVO SLUŽNOSTI

mj. 1.1000

0 5 10 50 100

DPU-a "ZELENI KUK - sjever" - Izmjene i dopune
GRAD SOLIN

4. UVJETI GRADNJE

Županija	SPLITSKO - DALMATINSKA
Općina / grad	GRAD SOLIN
Naziv prostornog plana:	DPU-a "ZELENI KUK - sjever" - Izmjene i dopune
Naziv kartografskog prikaza:	UVJETI GRADNJE
Broj kartografskog prikaza: 4.	Mjerilo kartografskog prikaza: 1:1000
Odluka o izradi Izmjena i dopuna DPU-a "Zeleni kuk-sjever" Službeni vjesnik Grada Solina br. 9/2010	Odluka predstavničkog tijela o donošenju plana Službeni vjesnik Grada Solina
Javna rasprava (datum objave) 08.04.2011. godine u dnevnom listu "Slobodna Dalmacija"	Javni uvid održan od: 18. travnja 2011. god. do: 03. svibnja 2011. god.
Pečat tijela odgovornog za provođenje javne rasprave: GRAD SOLIN, UPRAVNI ODJEL ZA KOMUNALNE DJELATNOSTI, GOSPODARSTVO I UPRAVLJANJE PROSTOROM	Odgovorna osoba za provođenje javne rasprave: Sanja Samardžija d.i.g.
Suglasnost na plan prema članku 98. Zakona o prostornom uređenju i gradnji ("Narodne novine". br.76/07, 38/09, 55/11 i 90/11)	
Klasa: 350-01/11-01/0243	Urbroj.: 2181/1-11-11-02 datum: 02. studenog 2011. godine
Pravna osoba/tijelo koje je izradilo plan:	"ARCHING" d.o.o. Split
Pečat pravne osobe/tijela koje je izradilo plan:	Odgovorna osoba: Srđan Šegvić, dia
Koordinator plana:	Srđan Šegvić, dia
Stručni tim u izradi plana: PLANER: SRĐAN ŠEGVIĆ, d.i.a. — ARCHING d.o.o. Split SURADNICI: GORAN MILUN, i.a. — ARCHING d.o.o. Split MLADEN ŽANIĆ, d. i. el. — VOLTING d.o.o. Split GORĐANA BERTOLINO, d.i.g. — BERTOLINO INŽENJERING d.o.o. Split mr.sc. RADE GUSIĆ, d.i.g. — PLATEA d.o.o. Split	
Pečat predstavničkog tijela: GRAD SOLIN, GRADSKO VIJEĆE	Predsjednik predstavničkog tijela: Doc.dr.sc. Kajo Bućan
Istovjetnost ovog prostornog plana s izvornikom ovjerava: (Ime, prezime i potpis)	Pečat nadležnog tijela: