



"UREĐ OVLASŢENOG INŽENJERA GEODEZIJE"	
vi. Damir Zlatar dipl.ing. Split, Dneška 17 tel. 339-409	
broj	PR-31/04
investitor	Vlastelica
lokacija	DPU Zeleni kuk Sj.
sadržaj	kat.-topografski pl.
mjerilo	M=1:1000
izradio	D.Zlatar dipl.ing.
datum	25.05.2004.
suradnik	


----- GRANICA OBUHVATA DPU-a

### UVJETI GRADNJE - PLAN PARCELACIJE


----- GRANICA PARCELA PREMA KATASTRU

② OZNAKA PARCELE

----- GRANICA NOVOPLANIRANE GRAĐEVNE ČESTICE

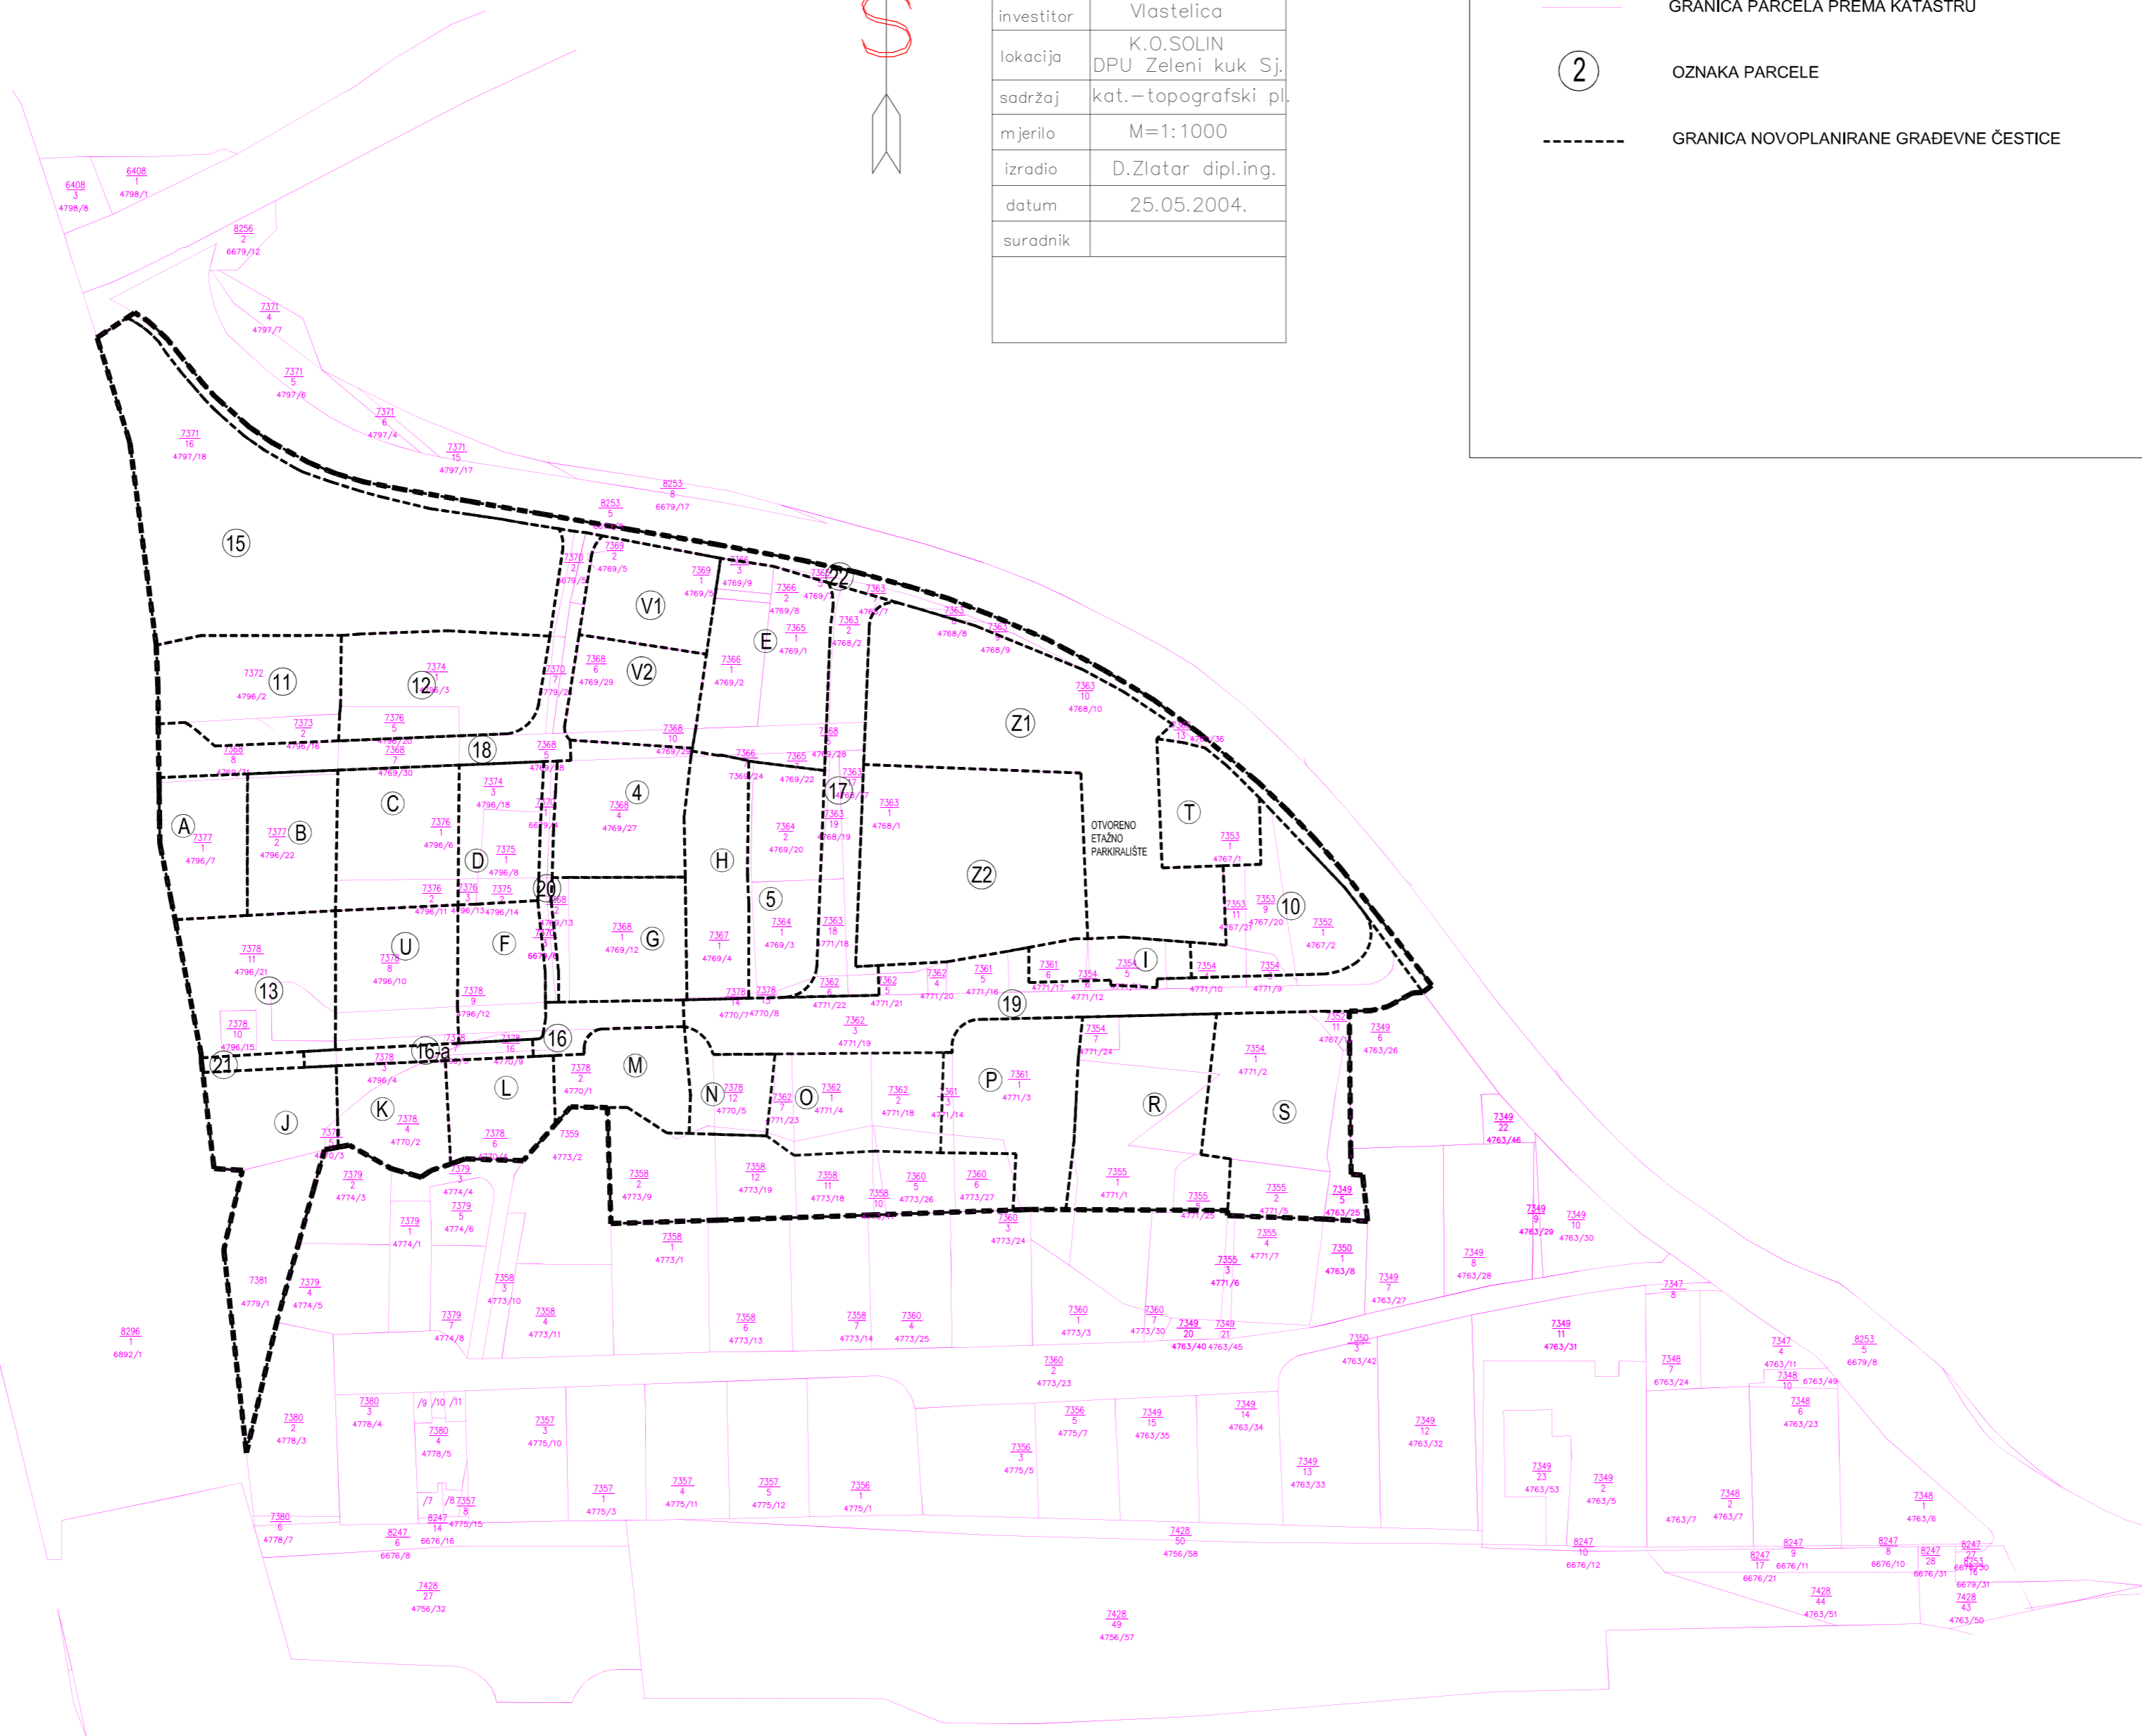

mj. 1.1000

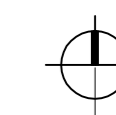

## DPU-a "ZELENI KUK - sjever" - Izmjene i dopune GRAD SOLIN

### 4.1. UVJETI GRADNJE - PLAN PARCELACIJE

Županija	SPLITSKO - DALMATINSKA		
Općina / grad	GRAD SOLIN		
Naziv prostornog plana:	DPU-a "ZELENI KUK - sjever" - Izmjene i dopune		
Naziv kartografskog prikaza:	UVJETI GRADNJE - PLAN PARCELACIJE		
Broj kartografskog prikaza:	4.1.	Mjerilo kartografskog prikaza:	1:1000
Odluka o izradi Izmjena i dopuna DPU-a "Zeleni kuk-sjever" Službeni vjesnik Grada Solina br. 9/2010	Odluka predstavničkog tijela o donošenju plana Službeni vjesnik Grada Solina		
Javna rasprava (datum objave) 08.04.2011. godine u dnevnom listu "Slobodna Dalmacija"	Javni uvid održan od: 18. travnja 2011. god. do: 03. svibnja 2011. god.		
Pečat tijela odgovornog za provođenje javne rasprave: GRAD SOLIN, UPRAVNI ODJEL ZA KOMUNALNE DJELATNOSTI, GOSPODARSTVO I UPRAVLJANJE PROSTOROM	Odgovorna osoba za provođenje javne rasprave:  Sanja Samardžija d.i.g.		
Suglasnost na plan prema članku 98. Zakona o prostornom uređenju i gradnji ("Narodne novine", br.76/07, 38/09, 55/11 i 90/11)	Klasa: 350-01/11-01/0243      Urbroj: 2181/1-11-11-02      datum: 02. studenog 2011. godine		
Pravna osoba/tijelo koje je izradilo plan:	"ARCHING" d.o.o. Split		
Pečat pravne osobe/tijela koje je izradilo plan:	Odgovorna osoba:  Srđan Šegvić, dia		
Koordinator plana:	Srđan Šegvić, dia		
Stručni tim u izradi plana:	PLANER: SRĐAN ŠEGVIĆ, d.i.a.      ARCHING d.o.o. Split SURADNICI: GORAN MILUN, i.a.      ARCHING d.o.o. Split MLADEN ŽANIĆ, d. i. el.      VOLTING d.o.o. Split GORDANA BERTOLINO, d.i.g.      BERTOLINO INŽENJERING d.o.o. Split mr.sc. RADE GUSIĆ, d.i.g.      PLATEA d.o.o. Split		
Pečat predstavničkog tijela: GRAD SOLIN, GRADSKO VIJEĆE	Predsjednik predstavničkog tijela:  Doc.dr.sc. Kajo Bučan		
Istovjetnost ovog prostornog plana s izvornikom ovjerava:	Pečat nadležnog tijela:  (ime, prezime i potpis)		