URBANISTIČKI PLAN UREĐENJA GOSPODARSKE ZONE BLACA 2 - IZMJENE I DOPUNE

4. NAČIN I UVJETI GRADNJE

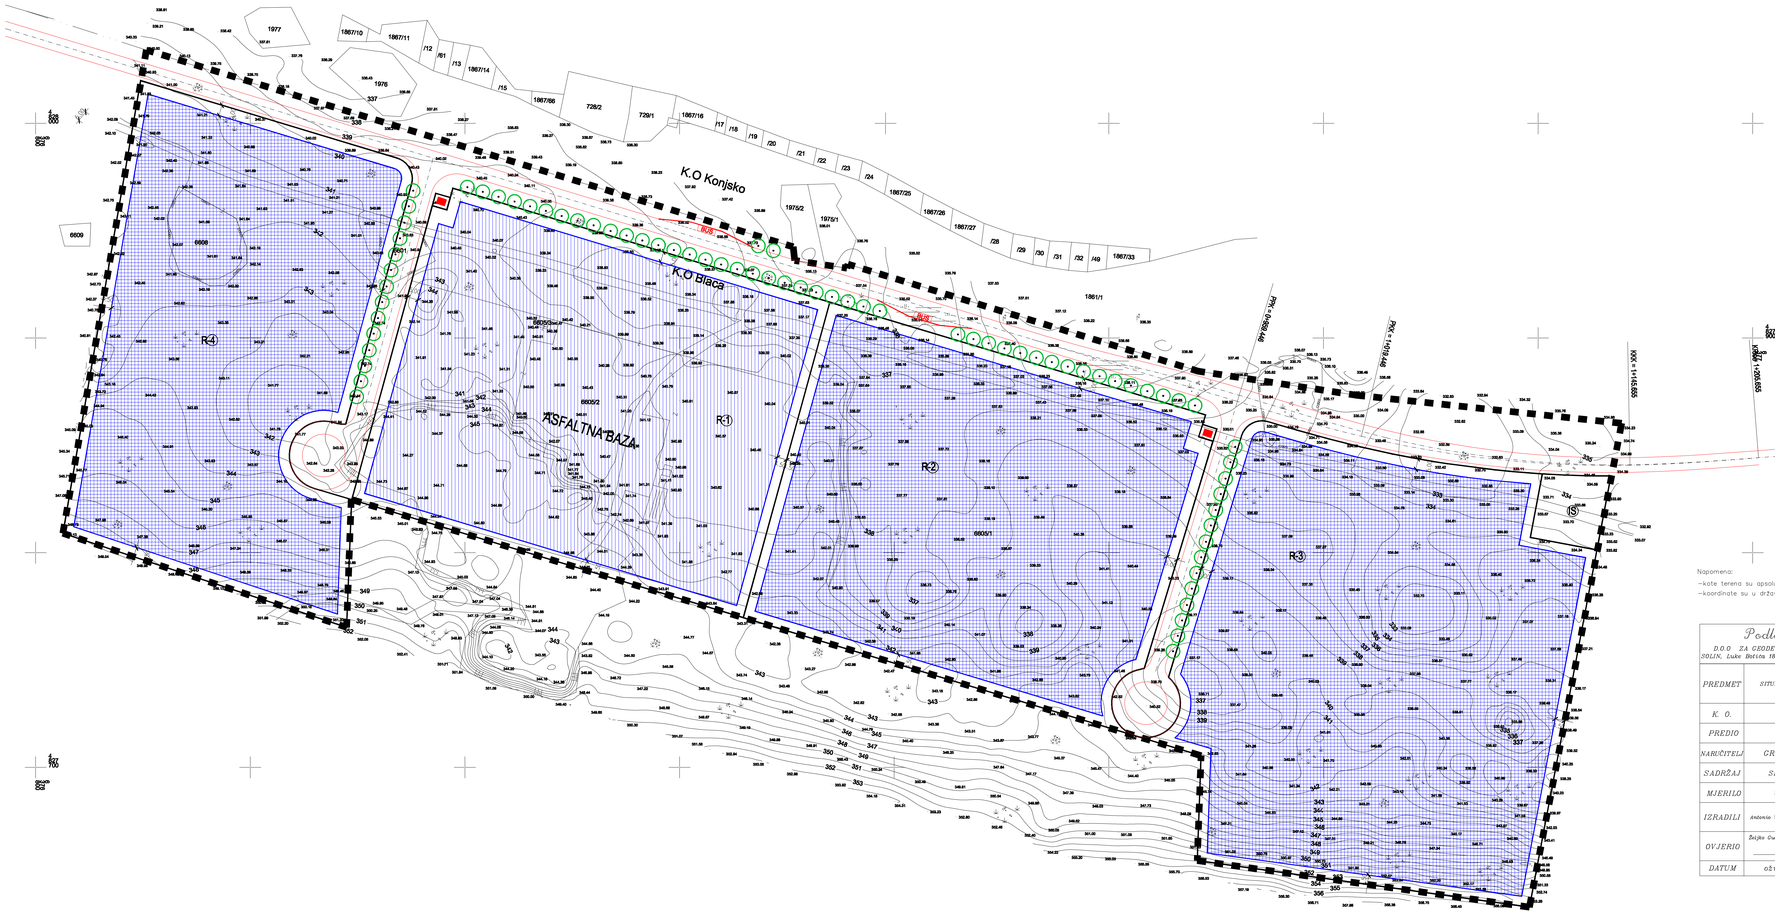

Napomena:
-kote terena su apsolutne
-koordinate su u državnom koordinatnom sustavu

Podloga	
D.O.O. ZA GEODETSKE POSLOVE SOLIN, Luke Botića 18,Tel: 021/260-664	
PREDMET	SITUACIJA ZA UPU
K. O.	BLACA
PREDIO	Blaca 2
NARUČITELJ	GRAD SOLIN
SADRŽAJ	SITUACIJA
MJERILO	1:1000
IZRADILI	Antonia Vojković, ing. geod.
OVJERIO	Željko Dudelj, dipl. ing. geod.
DATUM	ožujak 2007.

- GRANICA OBUHVATA UPU-a
- R-3 OZNAKA PROSTORNE CIJELINE (unutar koje je dozvoljena gradnja)
- S INFRASTRUKTURNA GRAĐEVINA
- PLANIRANA TRAFOSTANICA
- NOVA GRADNJA
- REKONSTRUKCIJA I NOVA GRADNJA

0 10 50 100m2

ŽUPANIJA SPLITSKO DALMATINSKA	GRAD SOLIN	
NAZIV PROSTORNOG PLANA:	URBANISTIČKI PLAN UREĐENJA GOSPODARSKE ZONE BLACA 2 - IZMJENE I DOPUNE	
NAZIV KARTOGRAFSKOG PRIKAZA:	NAČIN I UVJETI GRADNJE	
BROJ KARTOGRAFSKOG PRIKAZA:	4	MJERILO KARTOGRAFSKOG PRIKAZA: 1:1000
ODLUKA O IZRADI PLANA: "Službeni glasnik Grada Solina" br.4/09		ODLUKA PREDSTAVNIČKOG TIJELA O DONOŠENJU PLANA: "Službeni glasnik Grada Solina" br.10/11
JAVNA RASPRAVA (datum objave): "Slobodna Dalmacija" 25.05.2011.		JAVNI UVID ODRŽAN: 06.06.2011. - 21.06.2011.
PEČAT TIJELA ODGOVORNOG ZA PROVOĐENJE JAVNE RASPRAVE:		ODGOVORNA OSOBA ZA PROVOĐENJE JAVNE RASPRAVE: Sanja Samardžija, dig
PRAVNA OSOBA KOJA JE IZRADILA PLAN:	GISplan d.o.o - SPLIT	
PEČAT PRAVNE OSOBE KOJA JE IZRADILA PLAN:		ODGOVORNA OSOBA: Ines Berlengi, dia
VODITELJ IZRADE PLANA:	Ines Berlengi, dia	
STRUČNI TIM:	Ines Berlengi, dia, Janja Novaković,dia, Goran Miloš, die, Bogdan Matijaš, dig	
PEČAT PREDSTAVNIČKOG TIJELA:		PREDSJEDNIK PREDSTAVNIČKOG TIJELA: doc.dr.sc. Kajo Bućan
ISTOVJETNOST OVOG PROSTORNOG PLANA S IZVORNIKOM OVJERAVA:		PEČAT NADLEŽNOG TIJELA: