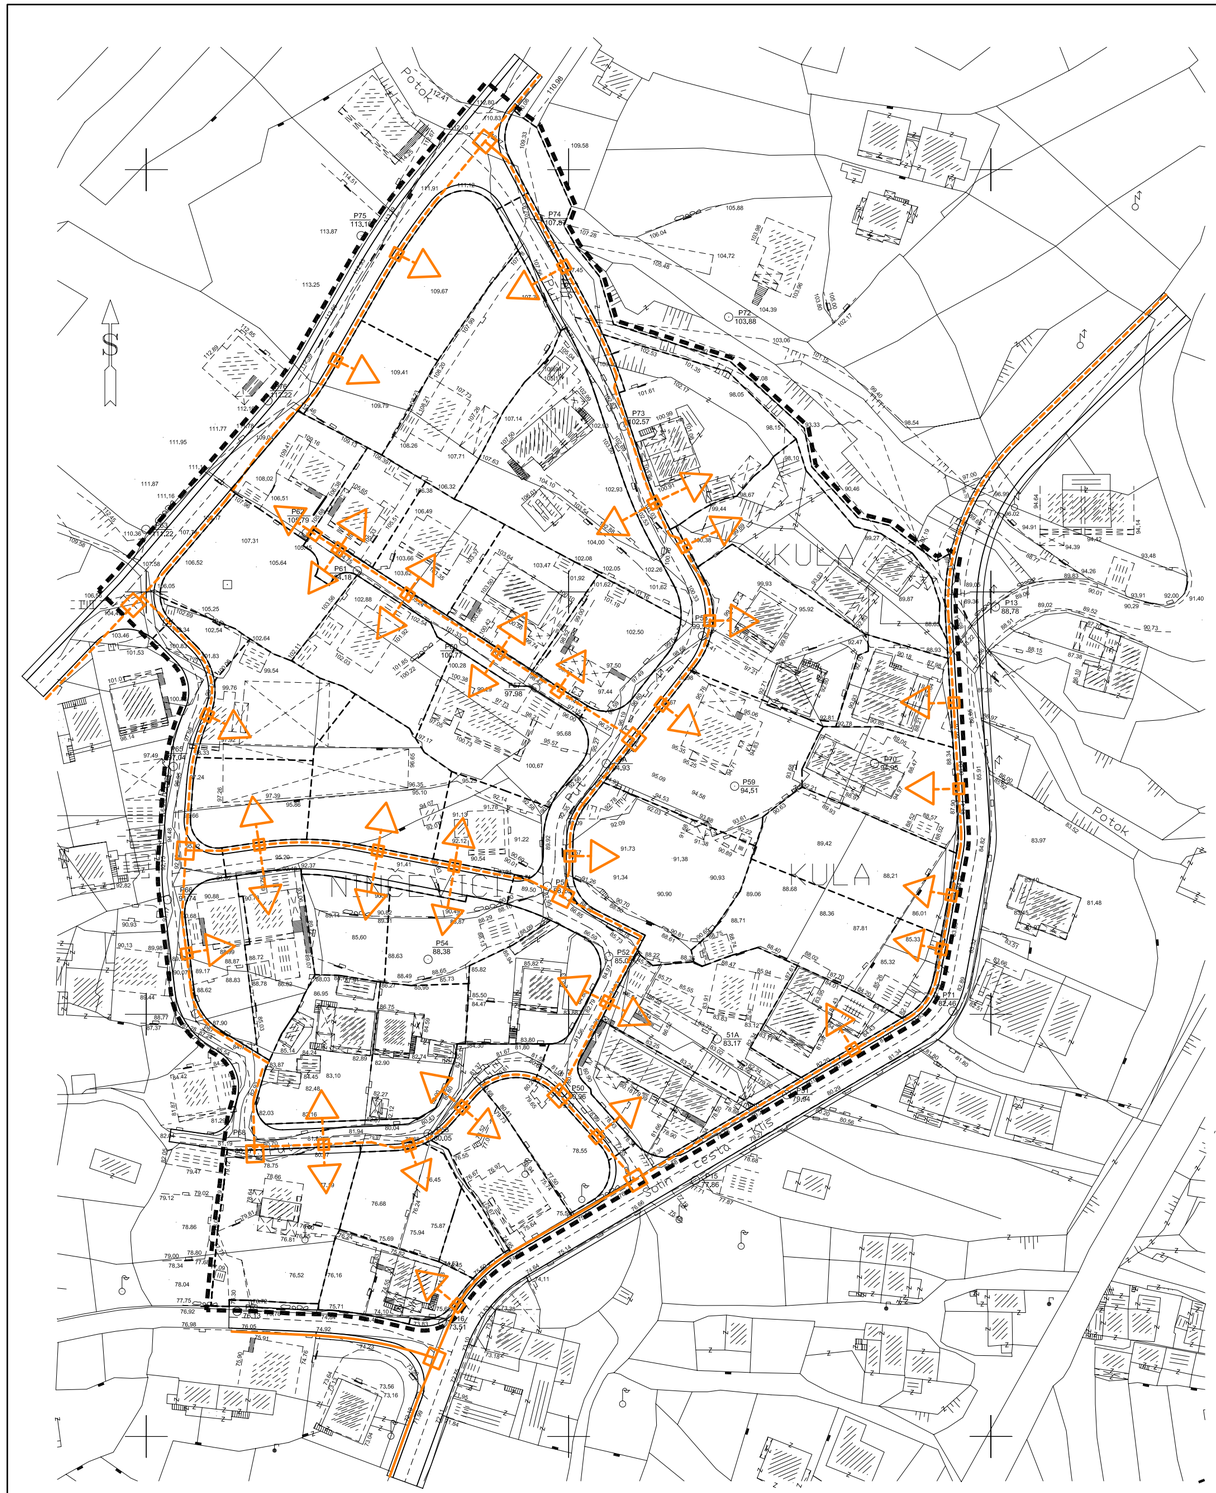

DETALJNI PLAN UREĐENJA KULA m 1:1000

Telekomunikacijska mreža

- GRANICA OBUHVATA
- GRANICA GRAĐEVNE ČESTICE
- KABELSKA TK KANALIZACIJA - postojeće
- KABELSKA TK KANALIZACIJA - planirano
- KABELSKI ZDENAC 100x100x100 (70x70x80)
- KABELSKI ZDENAC 50x50x60
- OZNAČENI UNUTARNJI KABELSKI IZVOD

ŽUPANIJA SPLITSKO DALMATINSKA : GRAD SOLIN	
NAZIV PROSTORNOG PLANA: DETALJNI PLAN UREĐENJA KULA	
NAZIV KARTOGRAFSKOG PRIKAZA: **TELEKOMUNIKACIJSKA MREŽA**	
BROJ KARTOGRAFSKOG PRIKAZA: **2e**	MJERILO KARTOGRAFSKOG PRIKAZA: 1 : 1000
PROGRAM MJERA ZA UNAPREĐENJE STANJA U PROSTORU: "Sl. vjesnik Grada Solina" br. 6/06	ODLUKA PREDSTAVNIČKOG TIJELA O DONOŠENJU PLANA: "Sl. vjesnik Grada Solina" br. 4/09
JAVNA RASPRAVA (DATUM OBJAVE): "Slobodna Dalmacija" , 28.07. 2008.	JAVNI UVID ODRŽAN: od 08.08.2008. do 08.09.2008
PEČAT TIJELA ODGOVORNOG ZA PROVOĐENJE JAVNE RASPRAVE:	ODGOVORNA OSOBA ZA PROVOĐENJE JAVNE RASPRAVE: Neven Matijević, dig
PRAVNA OSOBA KOJA JE IZRADILA PLAN: GISPLAN,d.o.o - SPLIT	
PEČAT PRAVNE OSOBE KOJA JE IZRADILA PLAN:	ODGOVORNA OSOBA: Ines Berlengi, dia
KOORDINATOR PLANA: Ines Berlengi, dia	
STRUČNI TIM: Ines Berlengi, dia, Janja Novaković, dia, Dijana Vrdoljak, dig, Goran Miloš, die, Ivo Makjanić,dig	
PEČAT PREDSTAVNIČKOG TIJELA:	PREDSJEDNIK PREDSTAVNIČKOG TIJELA:
ISTOVJETNOST OVOG PROSTORNOG PLANA S IZVORNIKOM OVJERAVA:	PEČAT NADLEŽNOG TIJELA: dr. Kajo Bućan